



Comune di Pozzomaggiore
Provincia di Sassari



RISTRUTTURAZIONE E ADEGUAMENTO
EDIFICIO SCOLASTICO VIA DANTE/VIA
POPOLO. SEDE DELLA SCUOLA
PRIMARIA

Sindaco: Sig. Mariano Soro


Resp. Proc.: Ing. Giuseppe Cuccuru

Progettista: Arch. David Foddanu
Via Madaia Fanni 3 - 07100 - Sassari
tel. e fax 079 238750


PROGETTO ESECUTIVO
APRILE 2018

Elaborato:
STATO DI FATTO - RILIEVO
- Pianta Scala 1:200
- Prospetti e sezioni Scala 1:200


Tav. 03

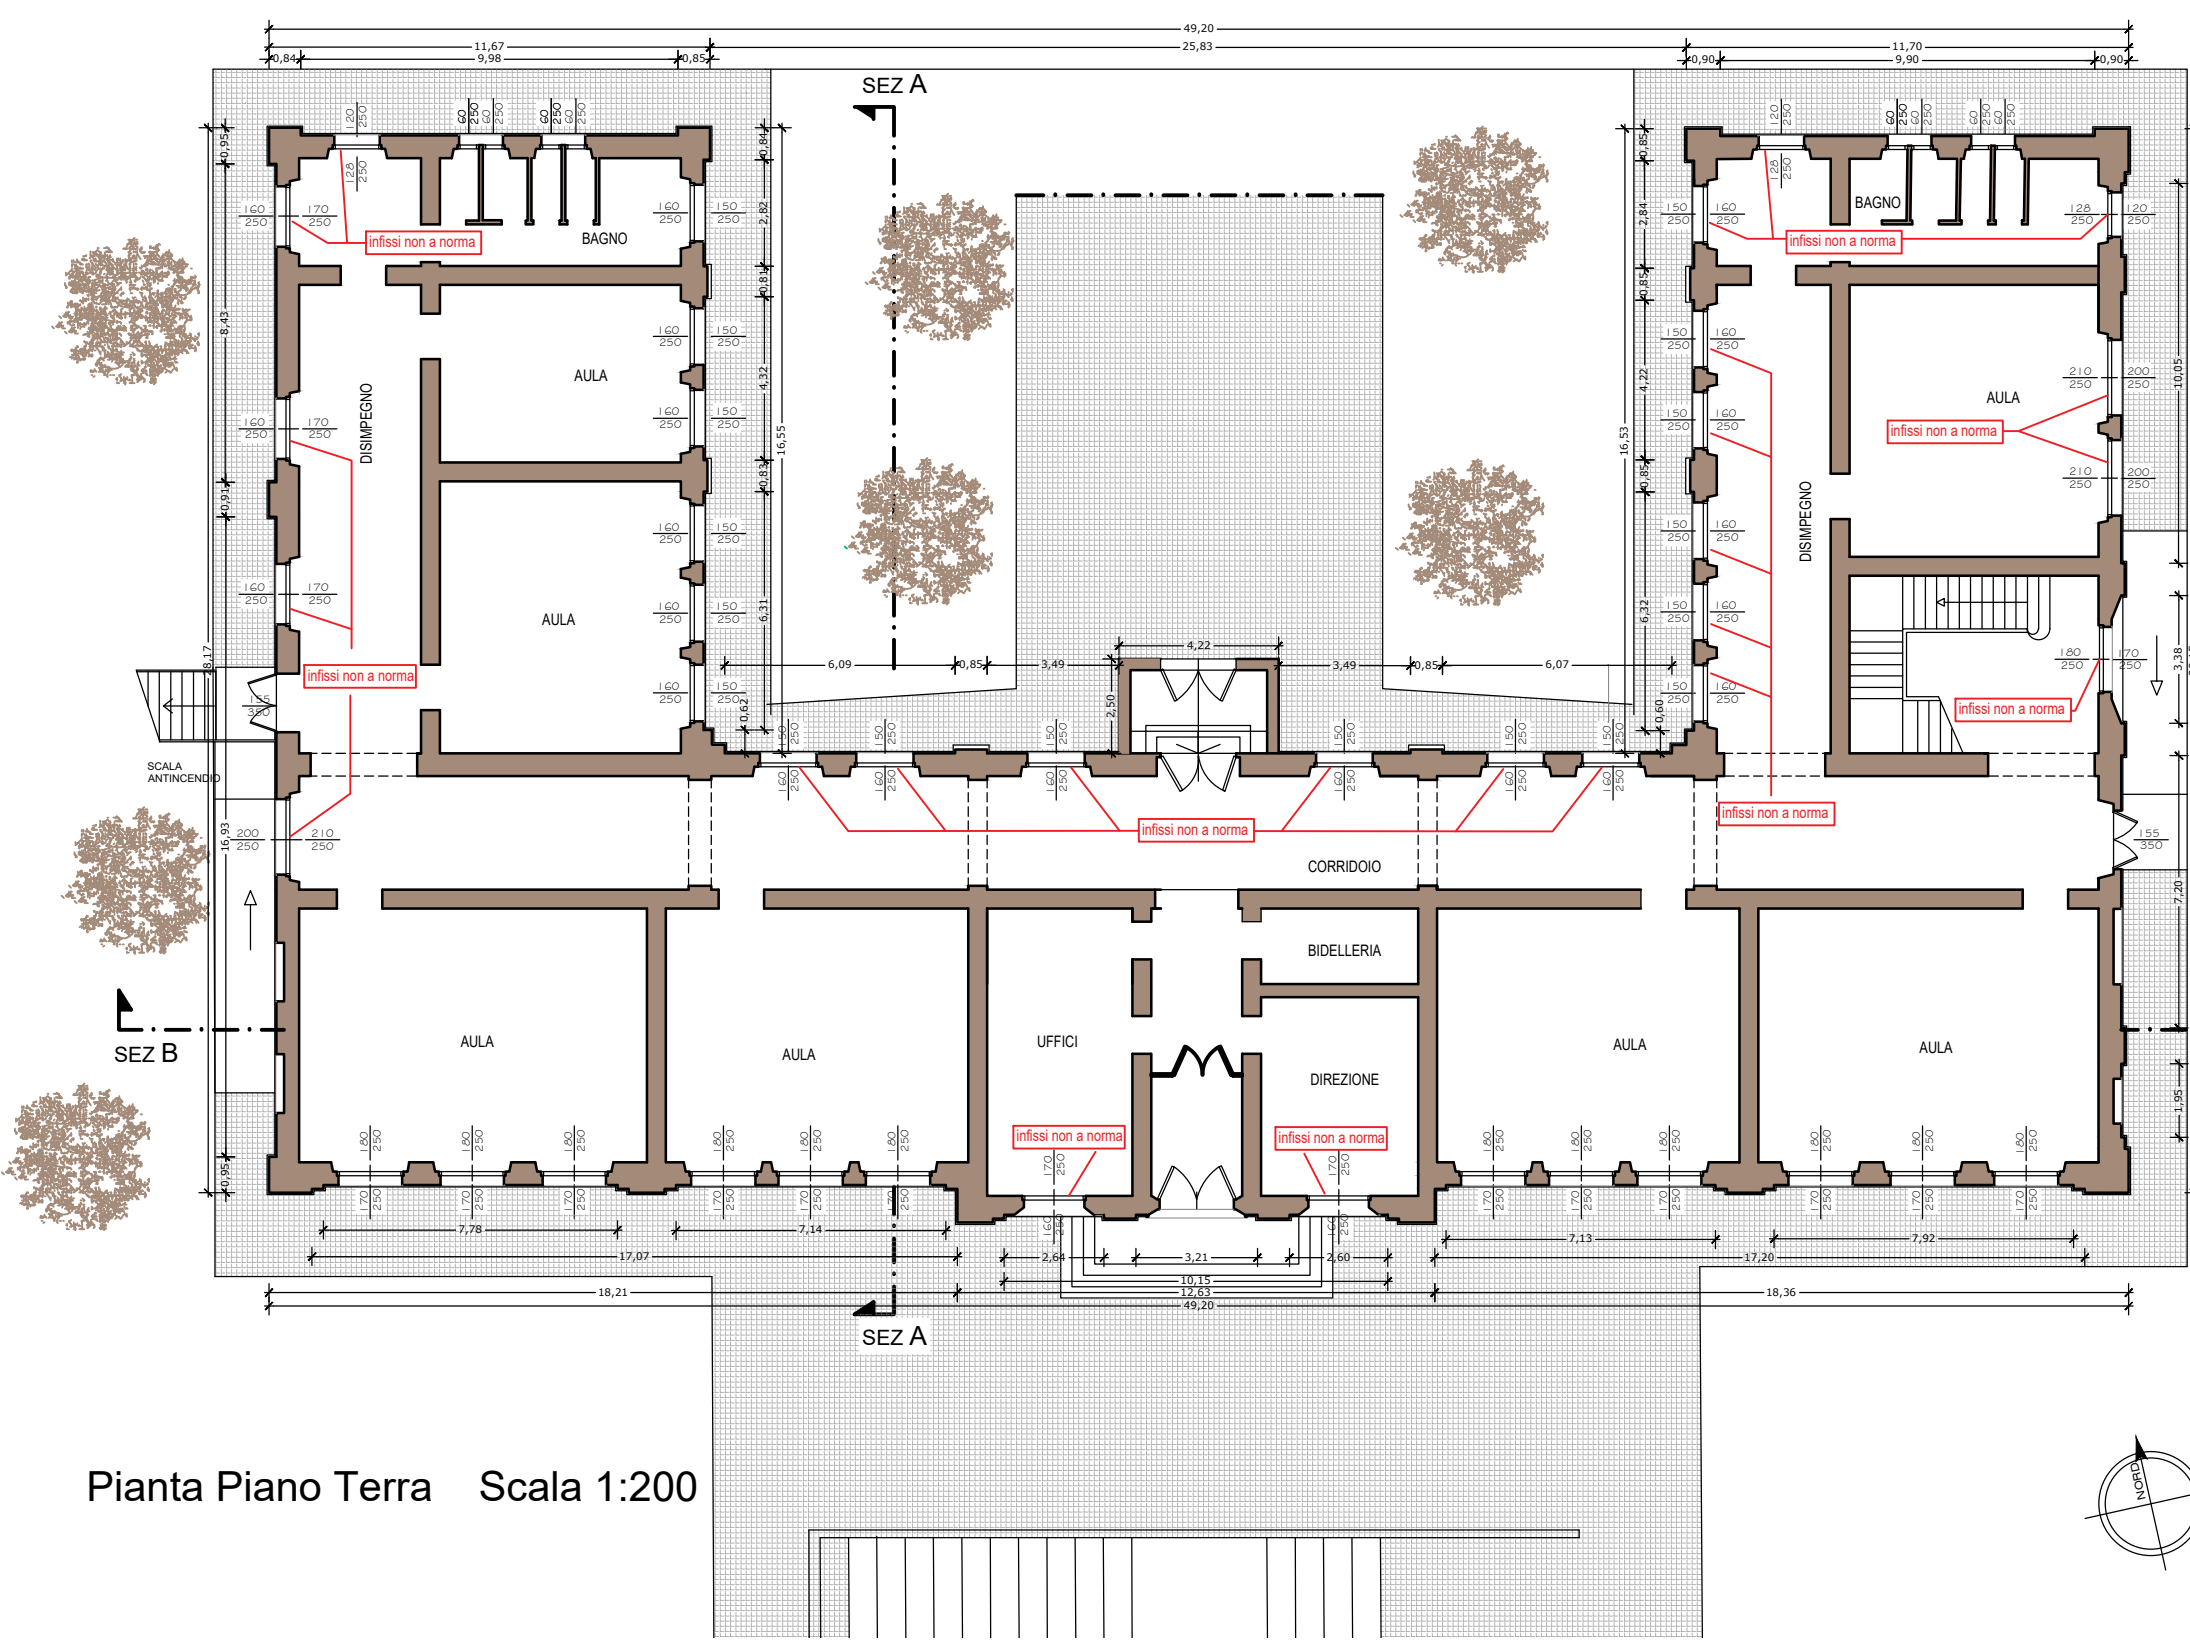


Pianta Piano Terra Scala 1:200

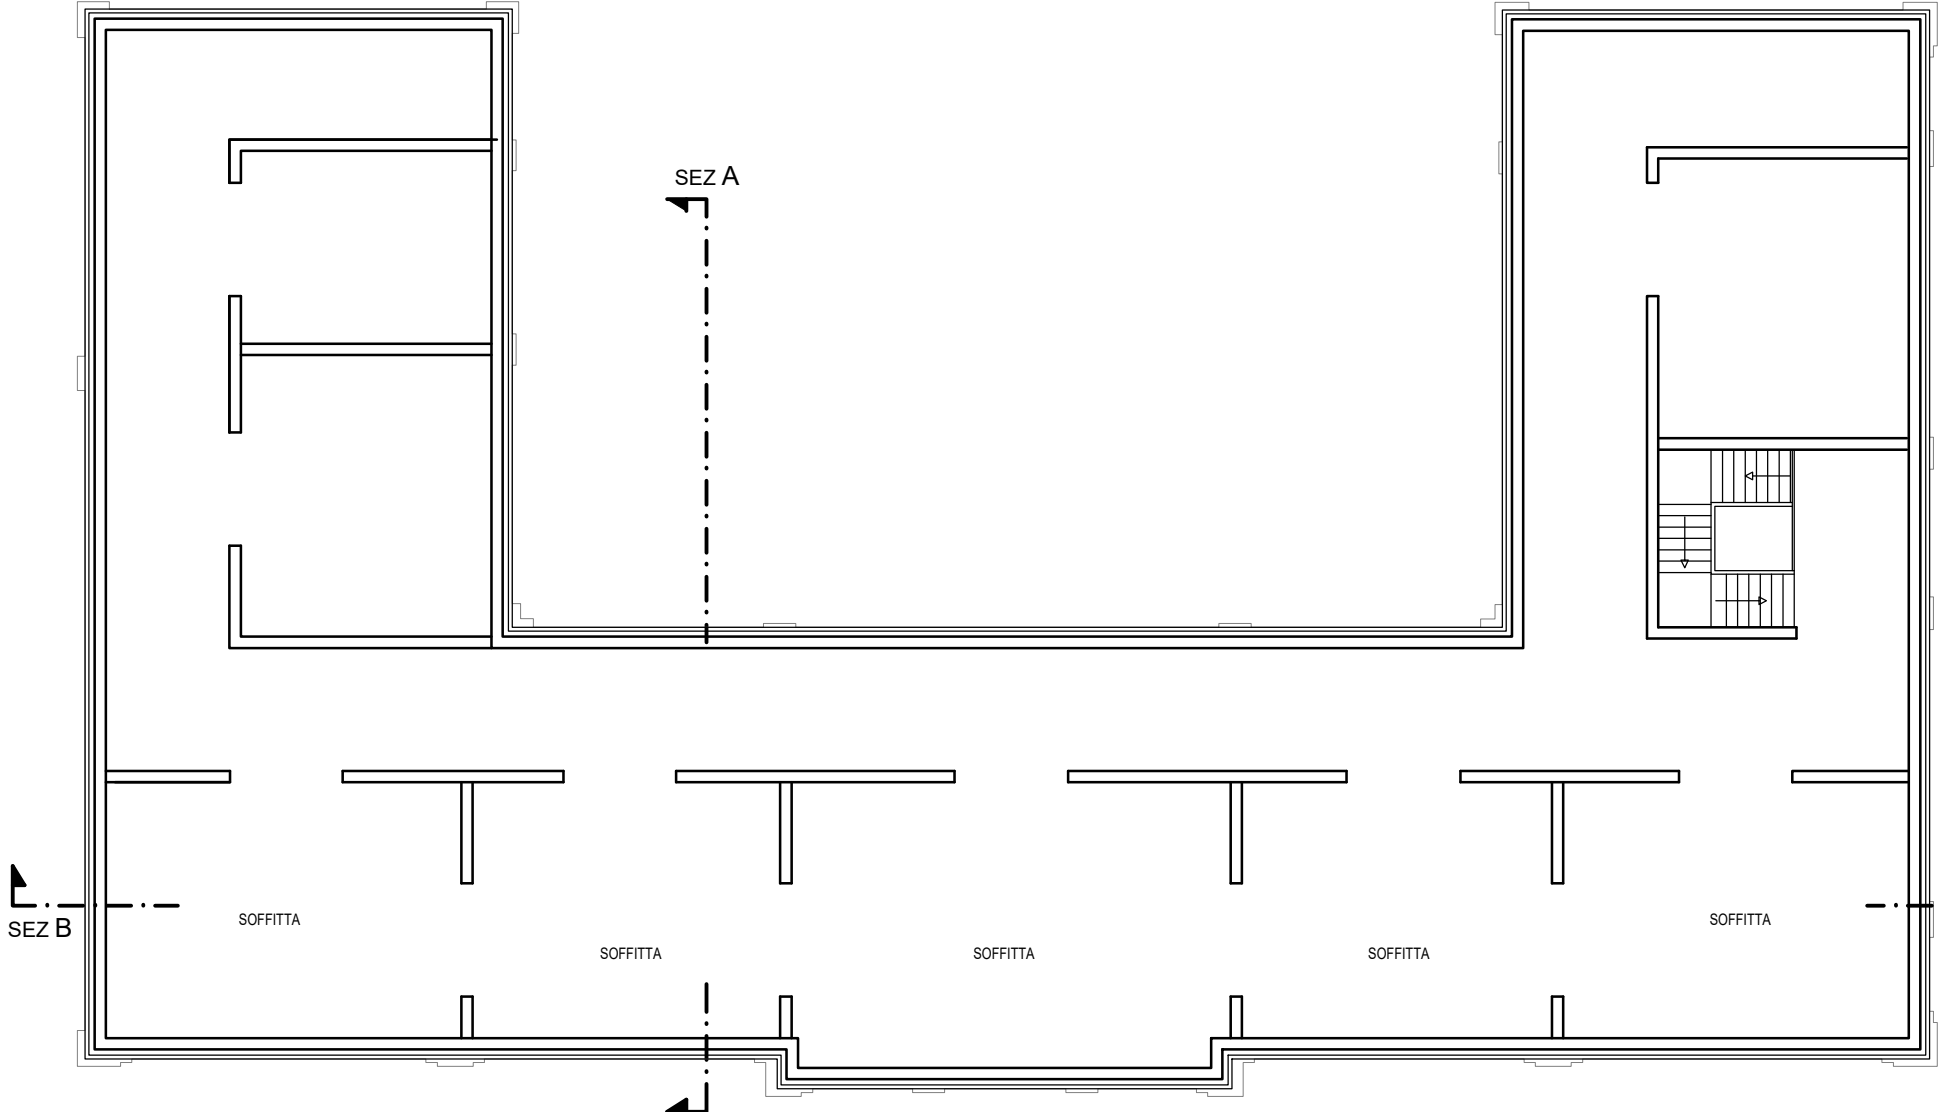


Pianta Piano Sottotetto Scala 1:200

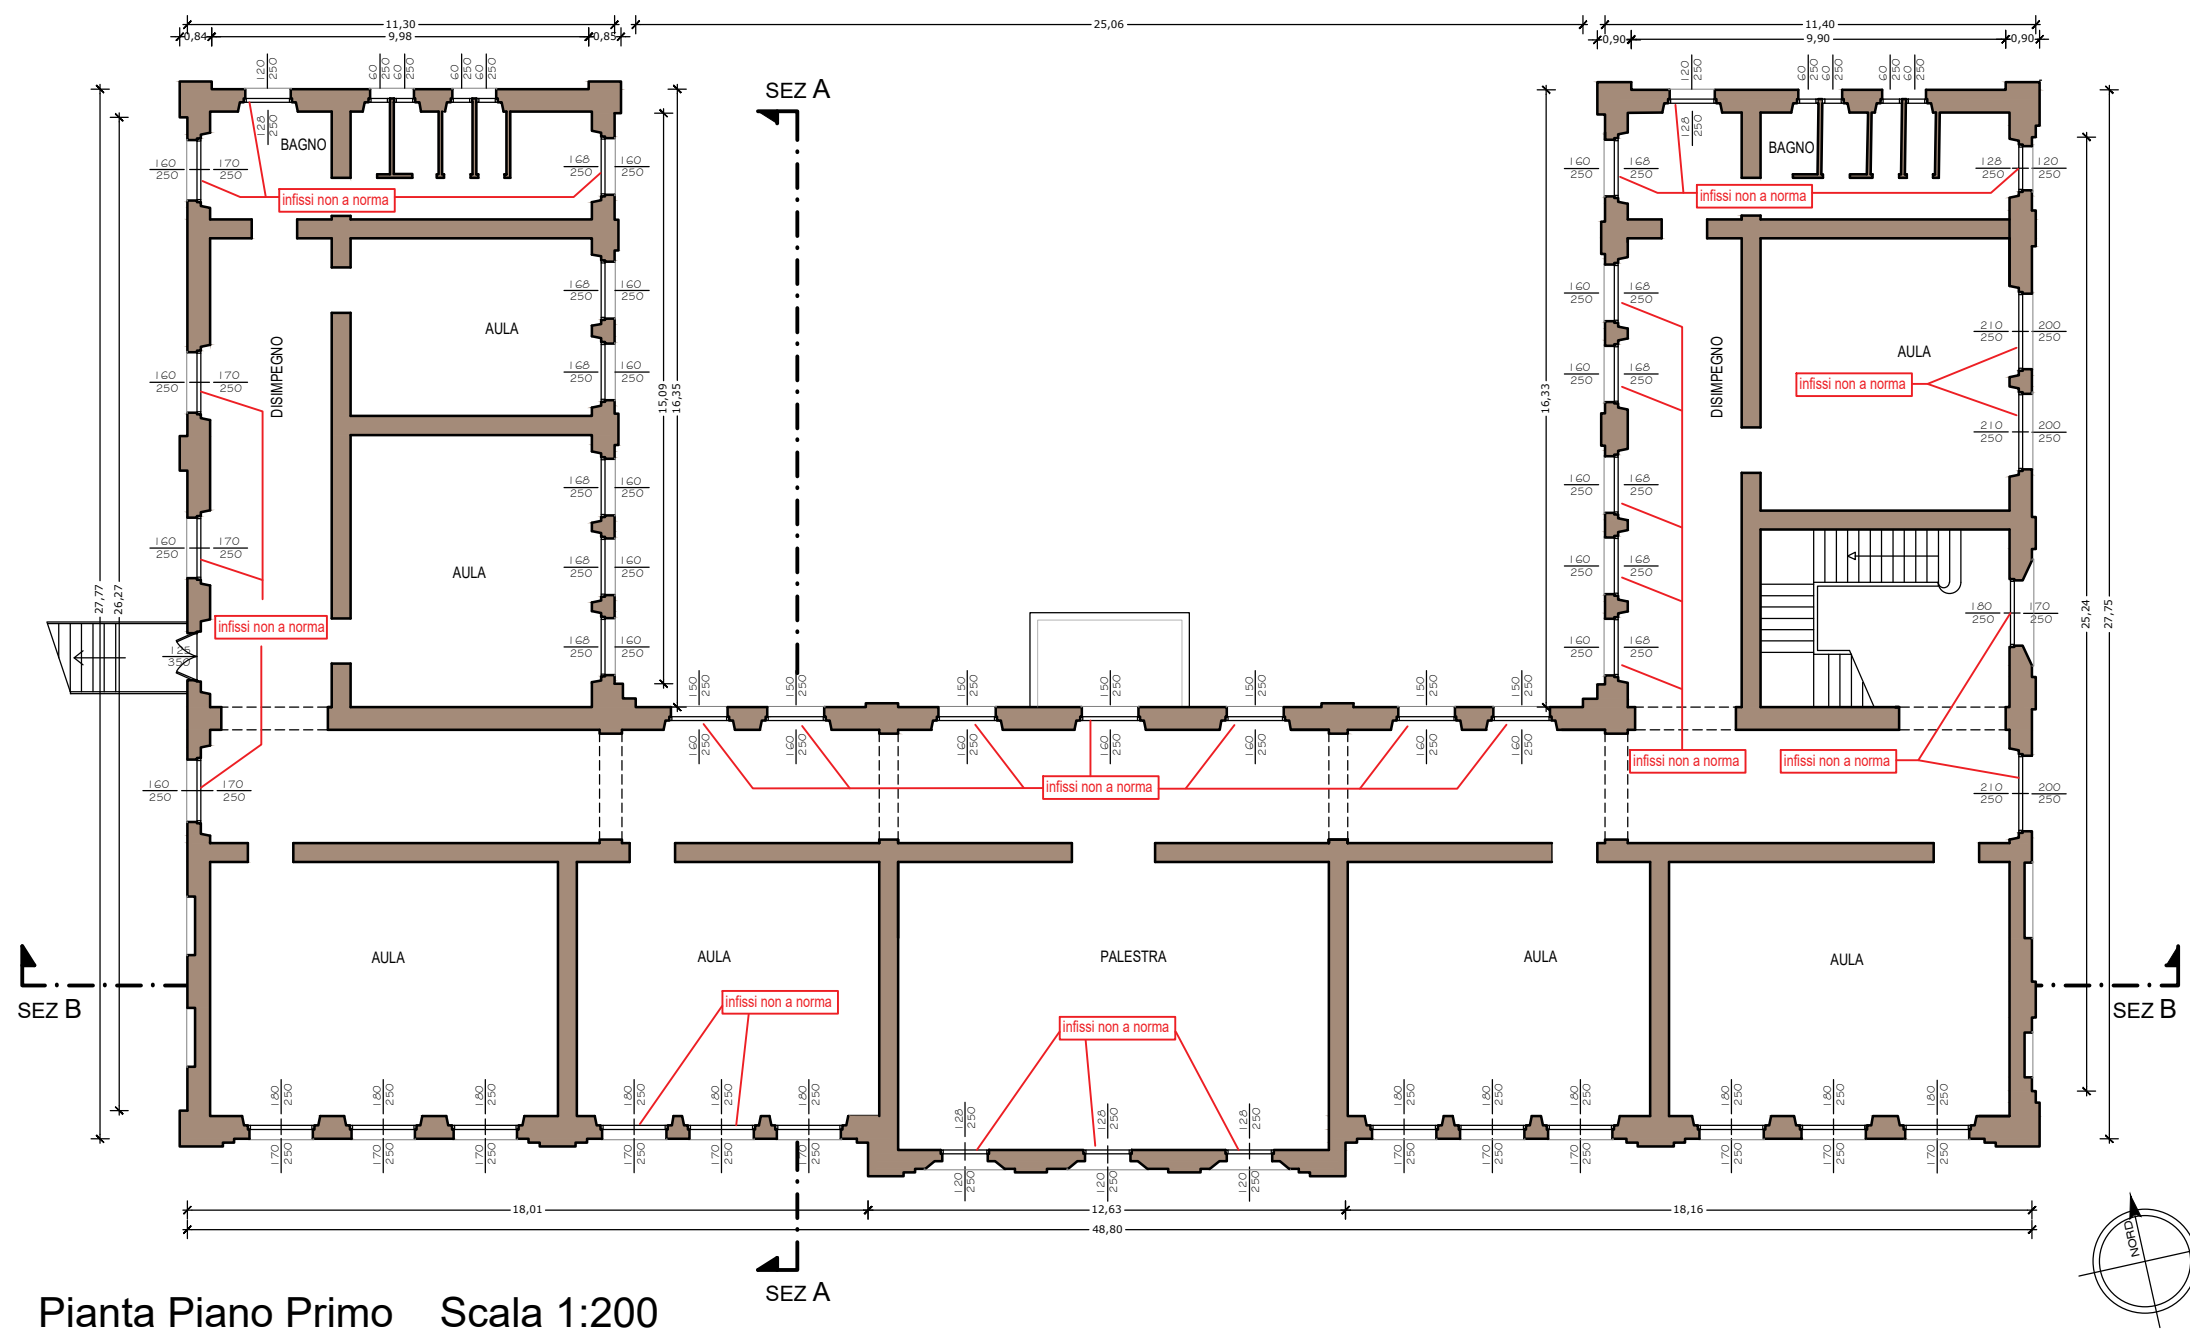


Pianta Piano Primo Scala 1:200

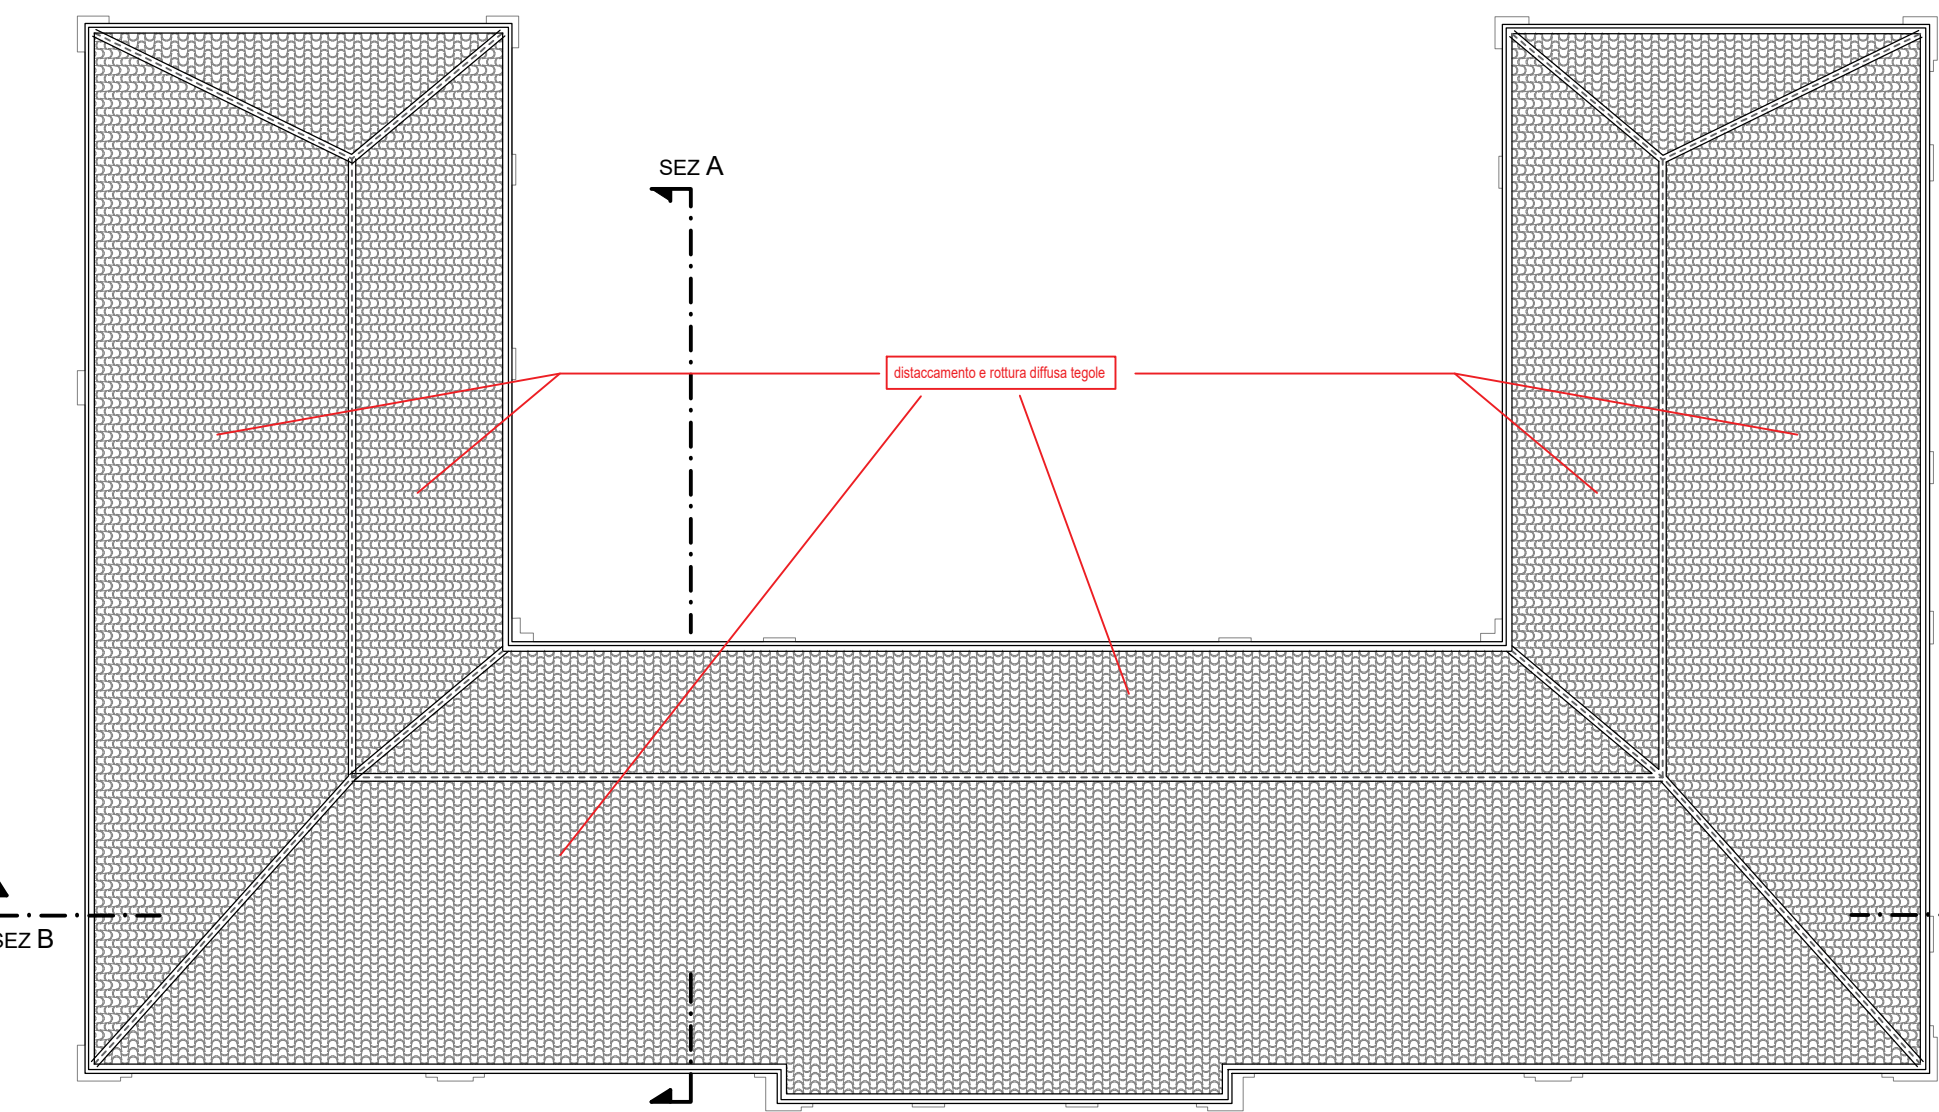


Pianta Copertura Scala 1:200

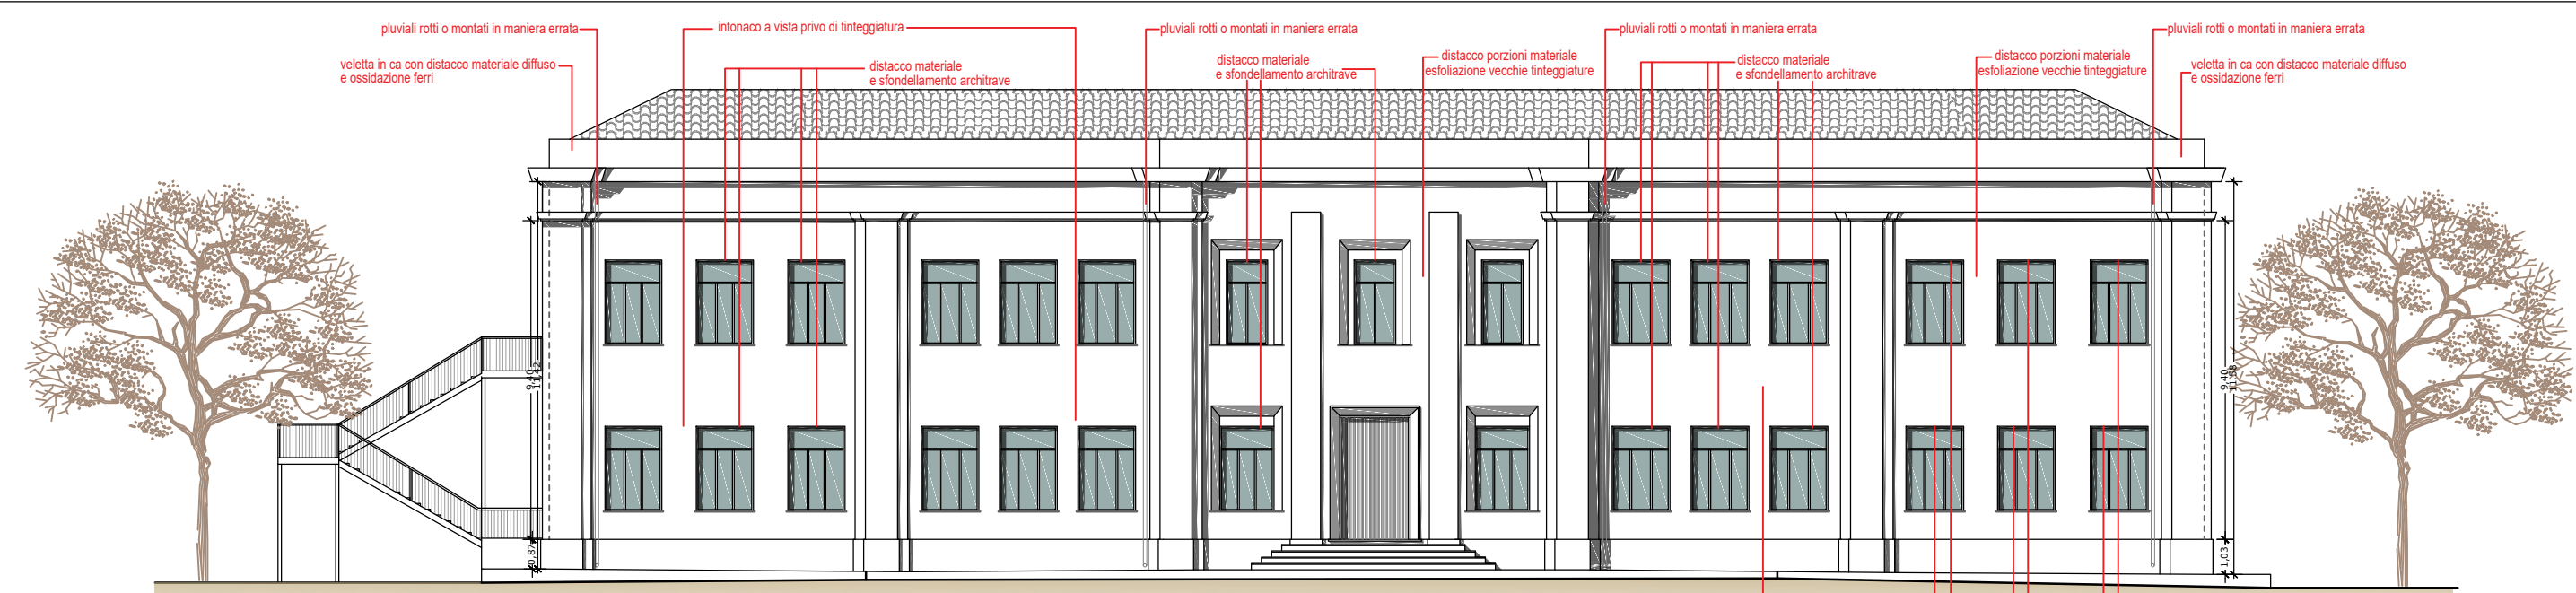


Prospetto Sud Scala 1:200

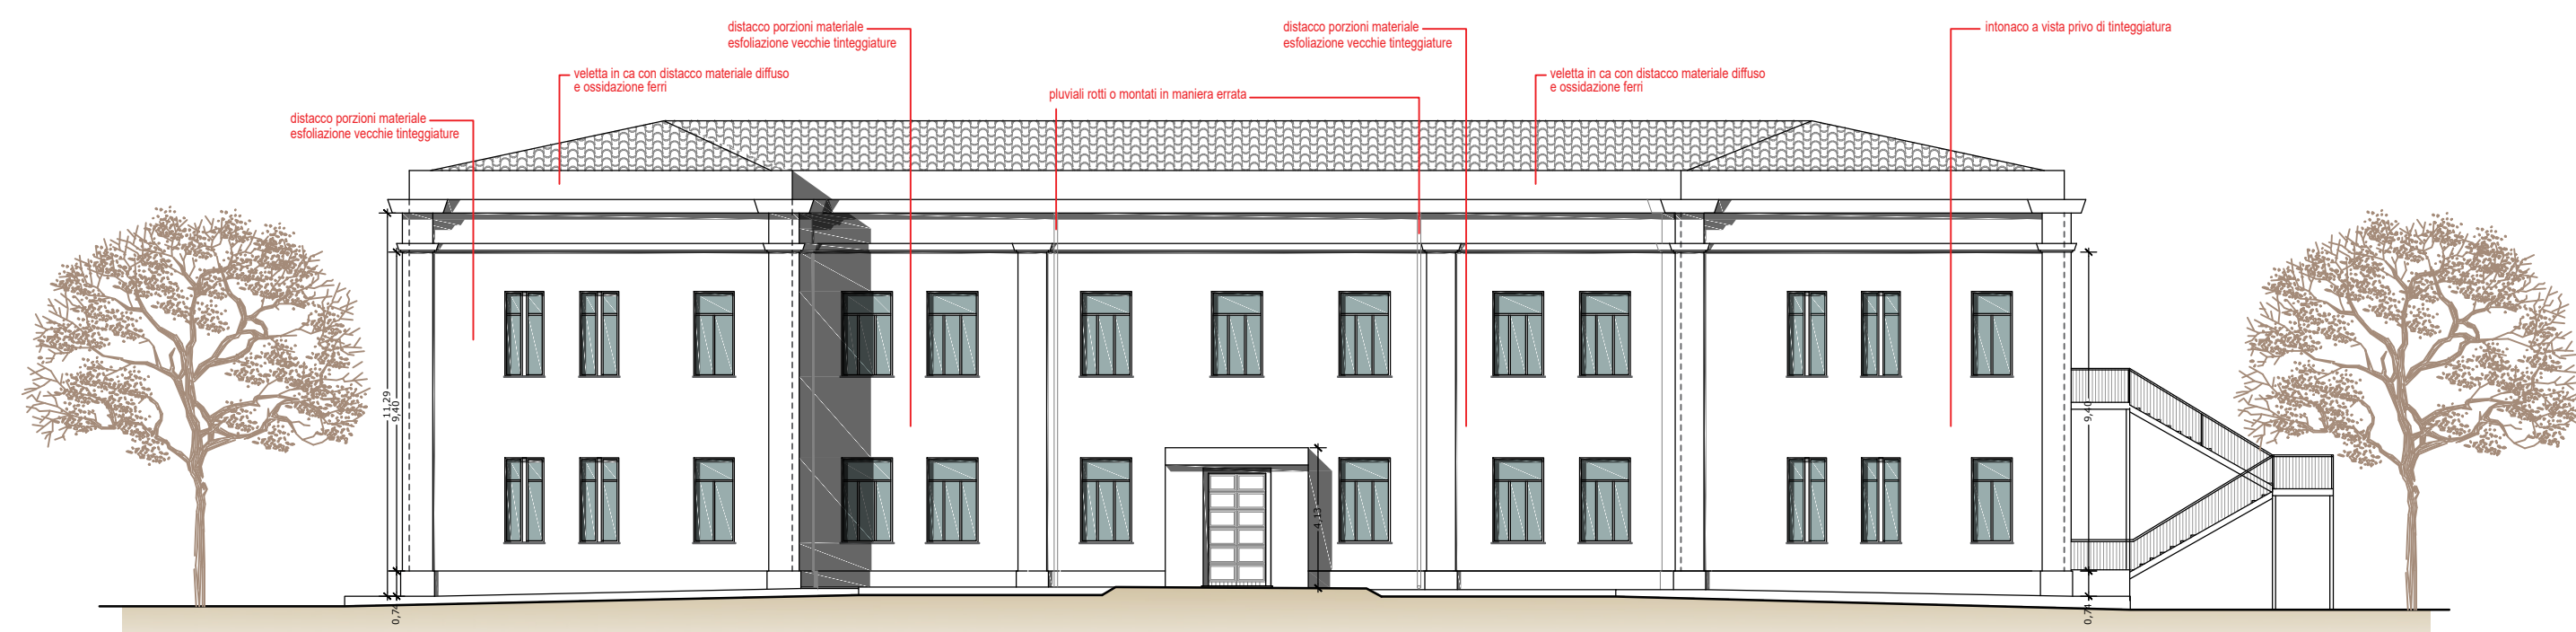


Prospetto Nord Scala 1:200

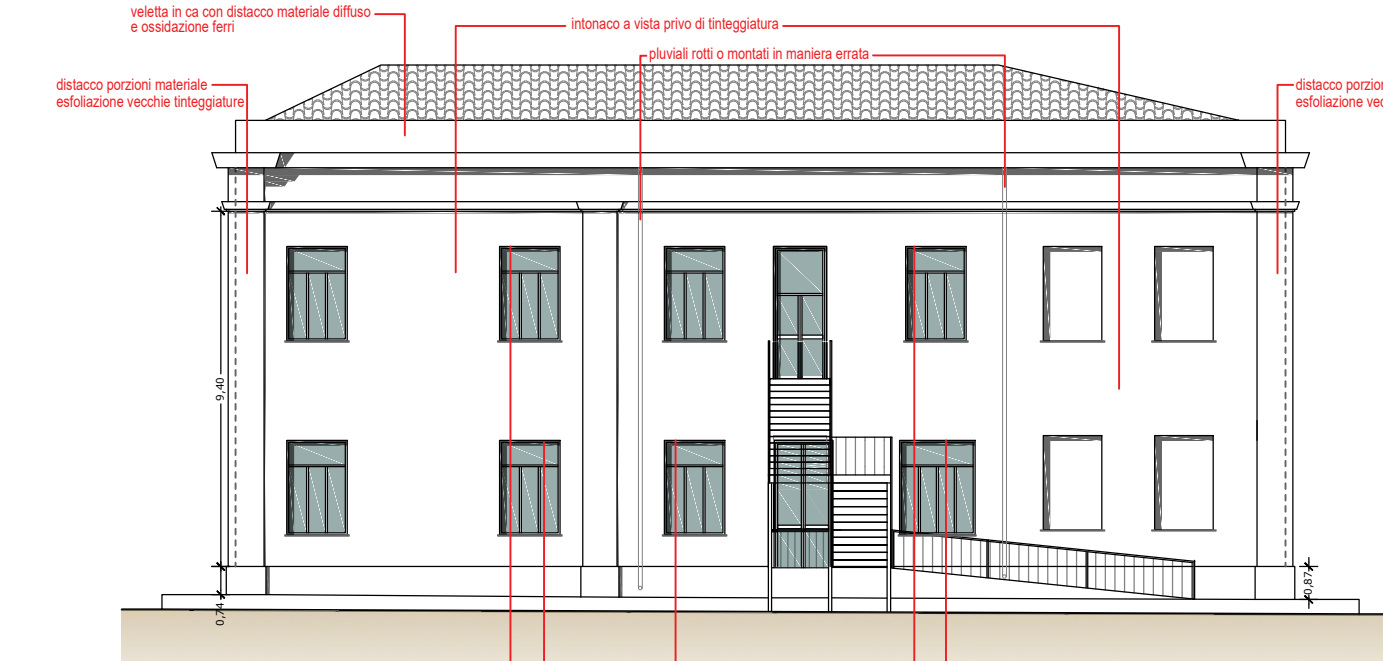


Prospetto Ovest Scala 1:200

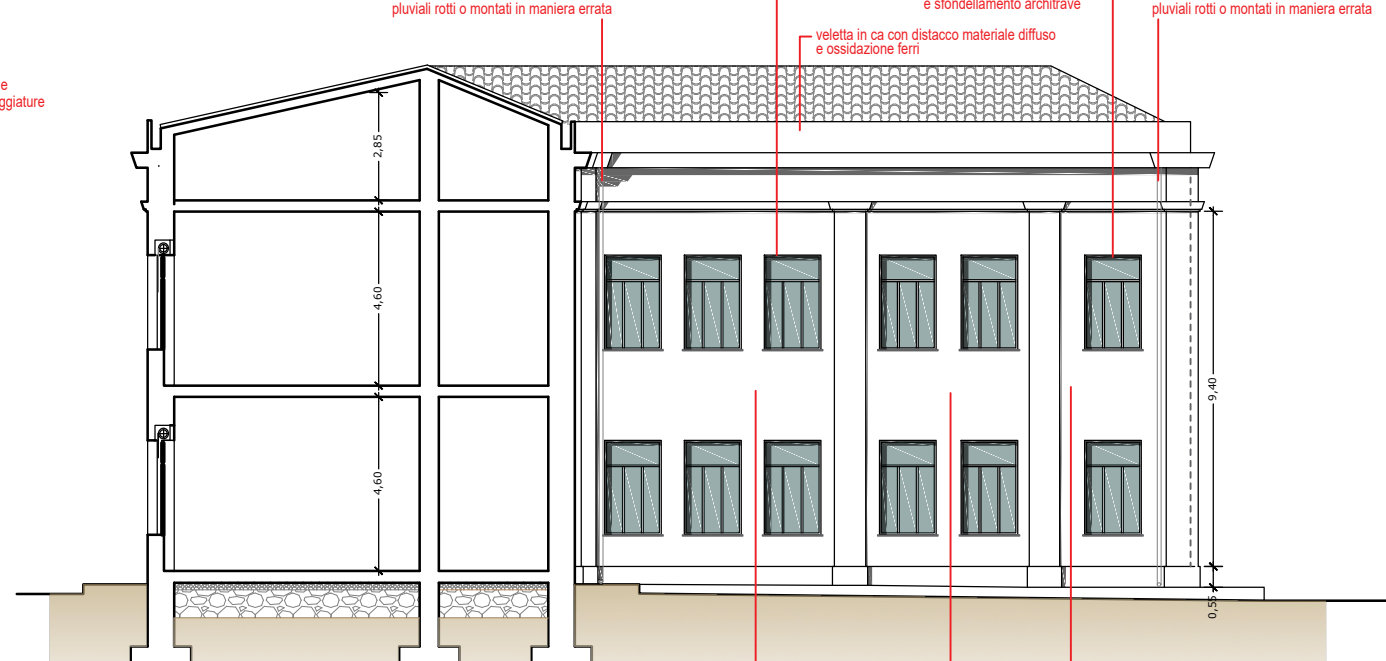

Ala Ovest Prospetto interno

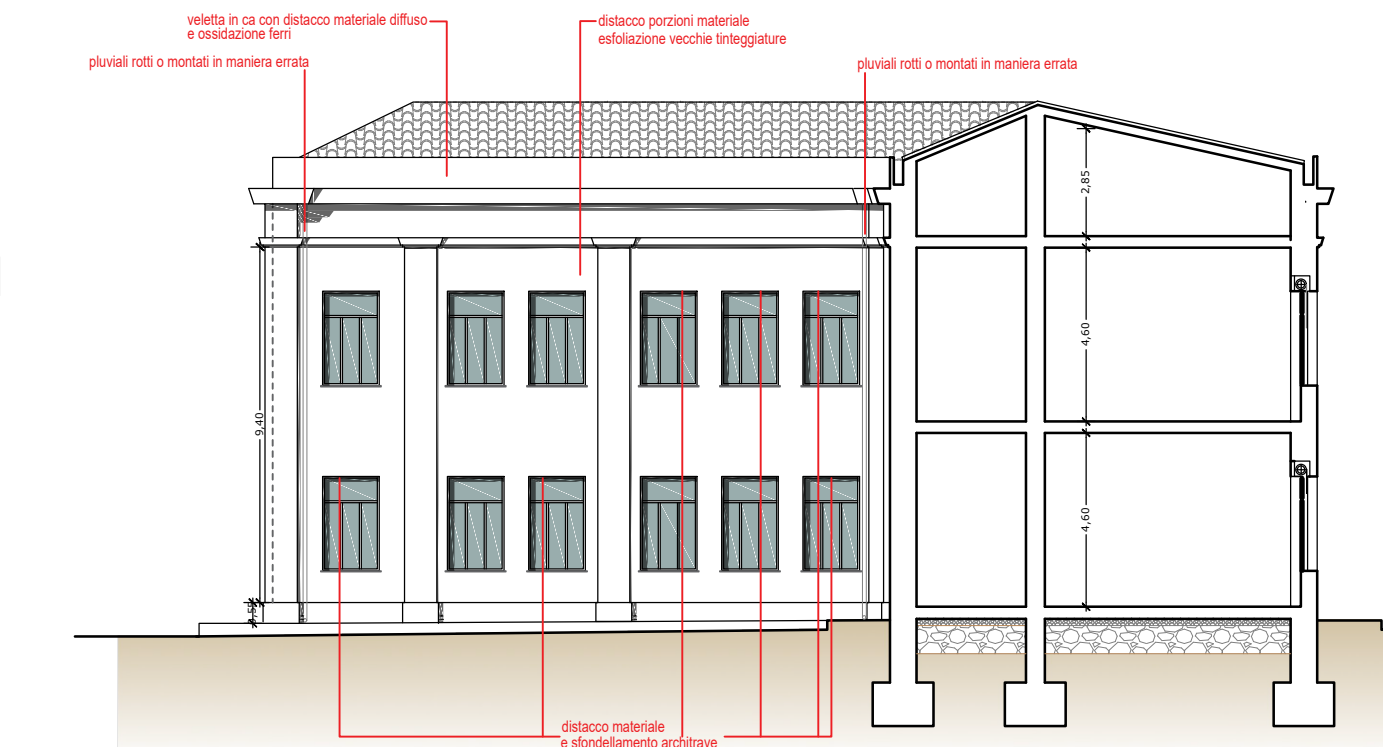

Ala Est Prospetto interno

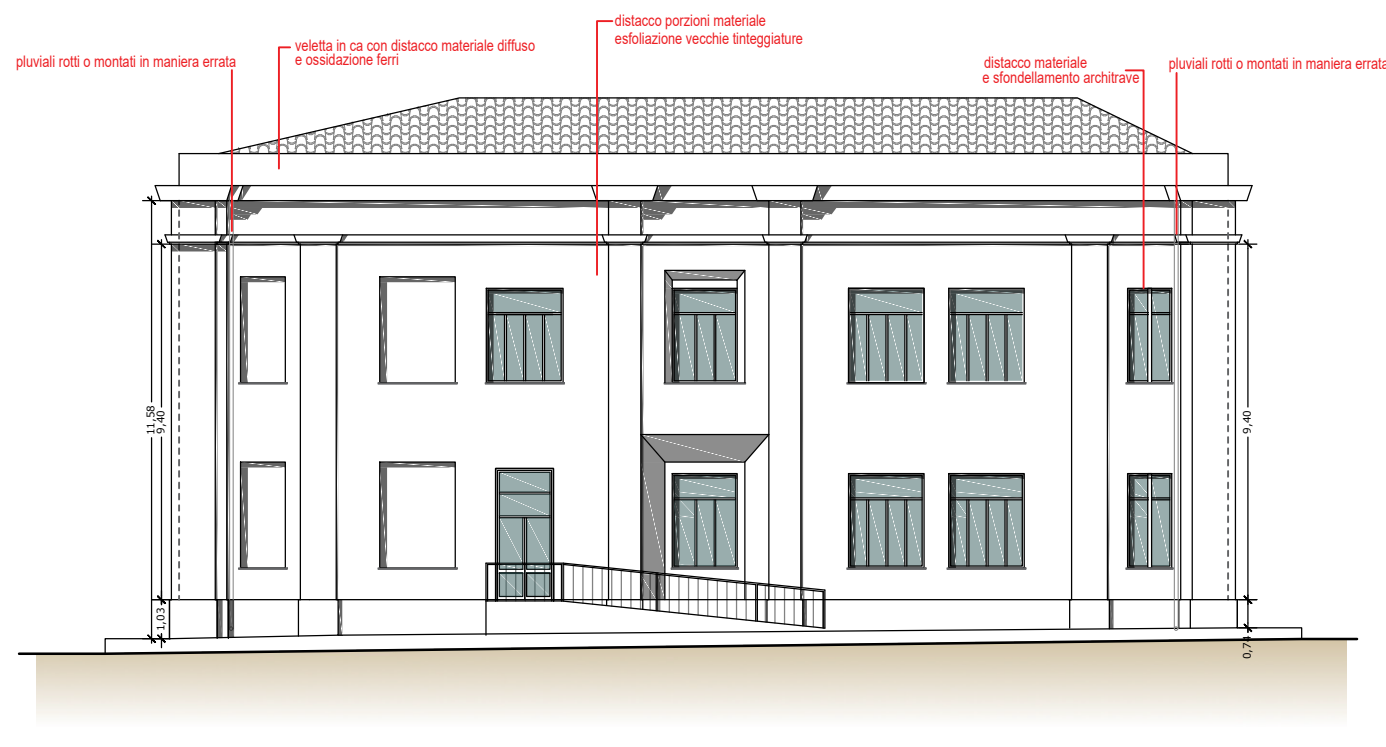

Prospetto Est Scala 1:200