



Sindaco: Sig. Mariano Soro


Resp. Proc.: Ing. Giuseppe Cuccuru

Progettista: Arch. David Foddanu  
Via Monte Fano 5 - 07100 - Sassari  
tel. e fax 079 230750


PROGETTO ESECUTIVO  
APRILE 2018

- Esistono:
- PROGETTO INTERVENTI INFISSI
  - Pianta Piano Terra Scala 1:100
  - Pianta Piano Primo Scala 1:100
  - Particolari costruttivi Scala 1:10
  - Abaco infissi


Tav. 04

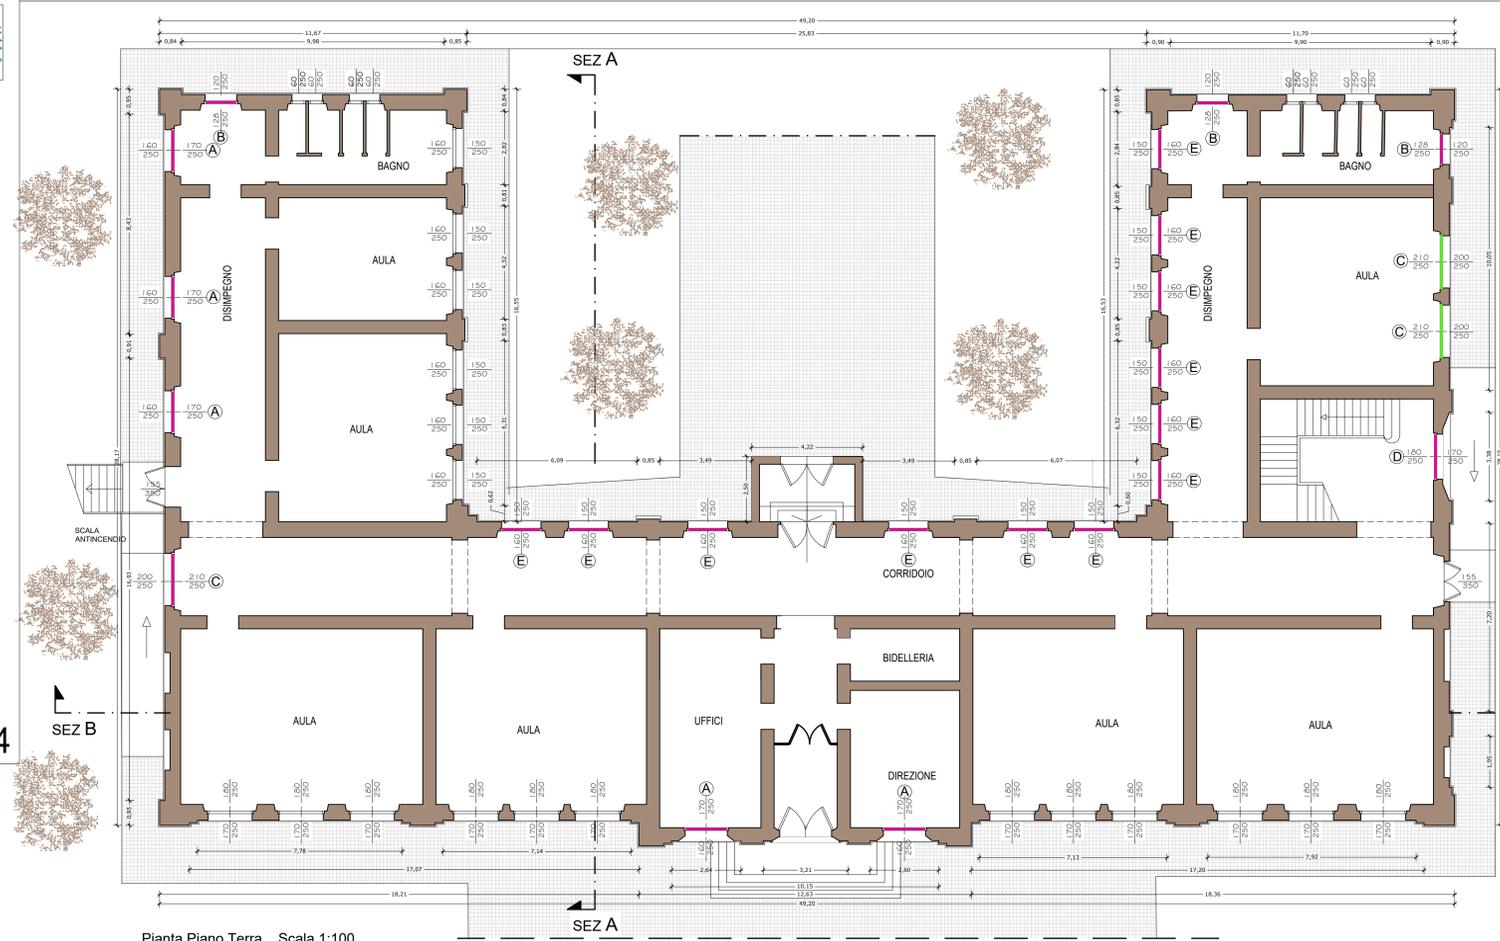


Pianta Piano Terra Scala 1:100

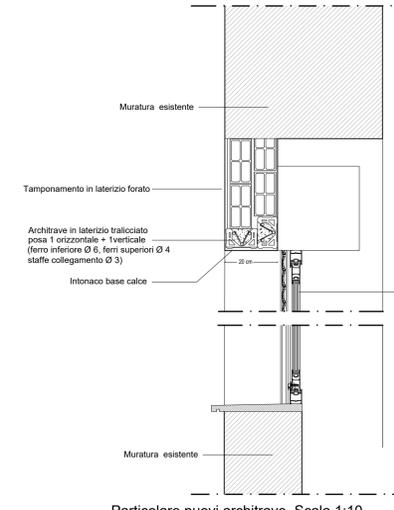

Particolare nuovi architrave Scala 1:10

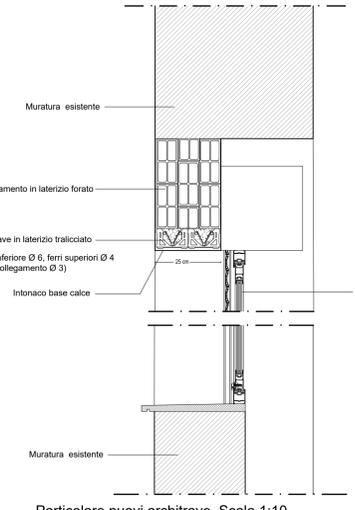

Particolare nuovi architrave Scala 1:10

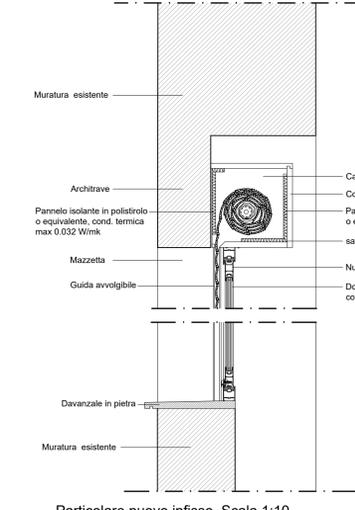


Particolare nuovo infisso Scala 1:10

**LEGENDA**

Degrado	Parte interessata	Intervento in progetto
	intonaco a vista	prospetti
	distacco di porzioni di materiale e ossidazione ferri	velata in c.a di copertura
	distacco di porzioni di materiale, fessurazioni, sfondellamento	architravi vani finestra
	distacco di porzioni di materiale, estrofazione vecchie linteature	prospetti
	rottura e distacco di tegole	manto di copertura.
	rottura e montaggio errato	pluviali discendenti.
	infissi obsoleti	infissi
	infissi obsoleti	infissi

Pianta Piano Primo Scala 1:100

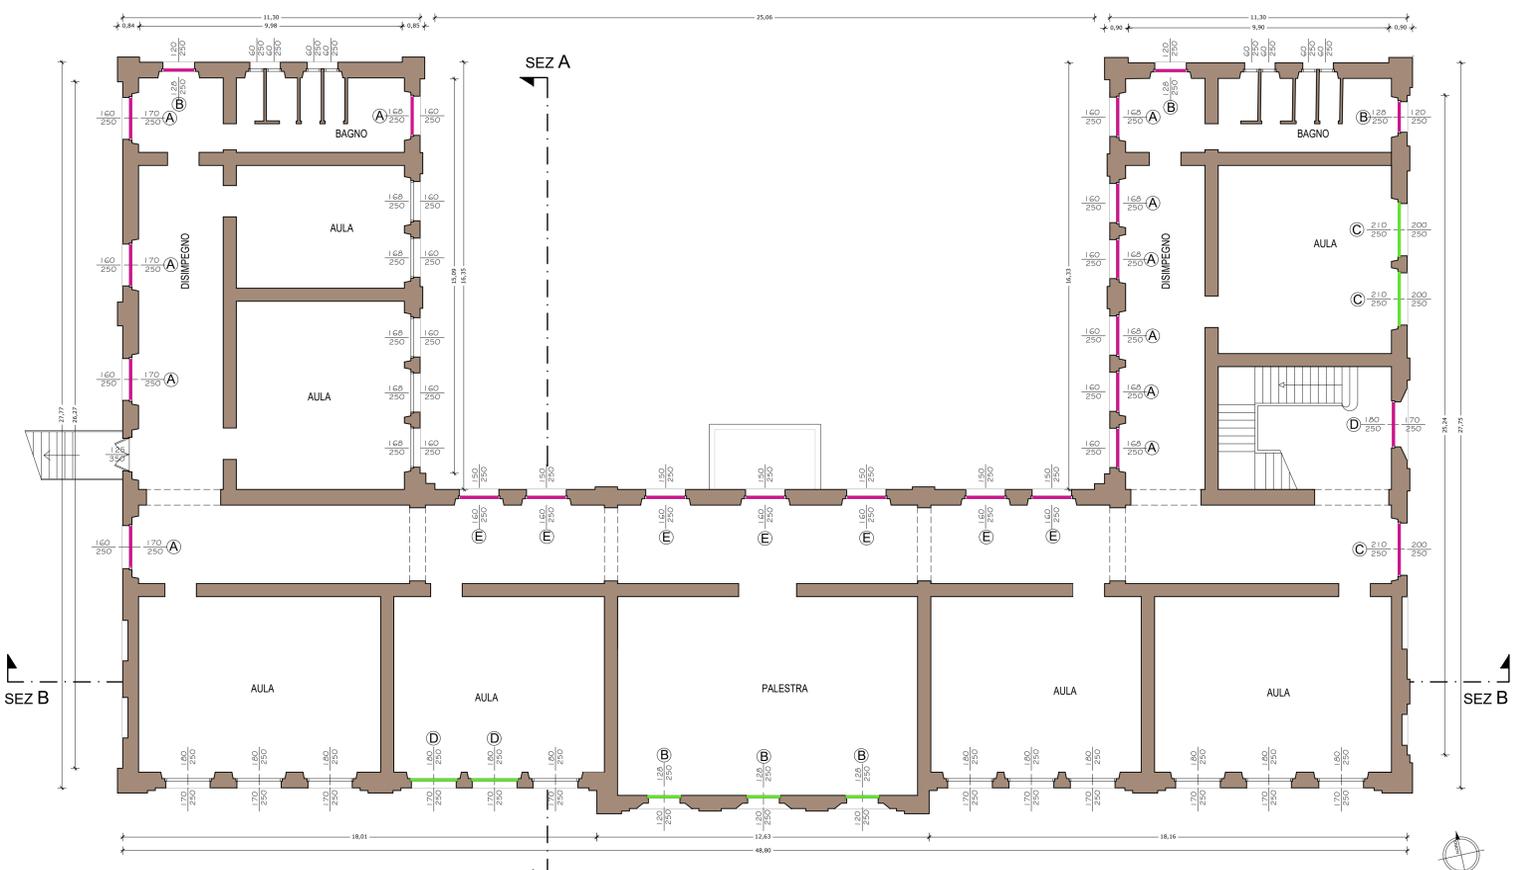

**ABACO SOSTITUZIONE INFISSI**

TIPO	DIMENSIONI INFISSO	PIANO EDIFICIO	APERTURA ANTE	INTERVENTO	QUANTITA'	SUPERFICIE	
TIPO "B"		PIANO PRIMO	DOPPIA ANTA	SOSTITUZIONE INFISSO	N° 3	9,60 mq	
		PIANO TERRA	DOPPIA ANTA	SOSTITUZIONE INFISSO	N° 2	10,50 mq	
TIPO "C"		PIANO PRIMO	DOPPIA ANTA	SOSTITUZIONE INFISSO	N° 2	10,50 mq	
		PIANO PRIMO	DOPPIA ANTA	SOSTITUZIONE INFISSO	N° 2	9,00 mq	
					<b>TOTALE</b>	<b>N° 9</b>	<b>39,60 mq</b>

Tipologia infissi

**ABACO APPLICAZIONE PELLICOLA SICUREZZA**

TIPO	DIMENSIONI INFISSO	PIANO EDIFICIO	INTERVENTO	QUANTITA'	SUPERFICIE		
TIPO "A"		PIANO TERRA	APPLICAZIONE PELLICOLA DI SICUREZZA SU VETRATE	N° 5	21,25 mq		
		PIANO PRIMO	APPLICAZIONE PELLICOLA DI SICUREZZA SU VETRATE	N° 11	46,75 mq		
TIPO "B"		PIANO TERRA	APPLICAZIONE PELLICOLA DI SICUREZZA SU VETRATE	N° 3	9,60 mq		
		PIANO PRIMO	APPLICAZIONE PELLICOLA DI SICUREZZA SU VETRATE	N° 3	9,60 mq		
TIPO "C"		PIANO TERRA	APPLICAZIONE PELLICOLA DI SICUREZZA SU VETRATE	N° 1	5,25 mq		
		PIANO PRIMO	APPLICAZIONE PELLICOLA DI SICUREZZA SU VETRATE	N° 1	5,25 mq		
TIPO "D"		PIANO TERRA	APPLICAZIONE PELLICOLA DI SICUREZZA SU VETRATE	N° 1	4,50 mq		
		PIANO PRIMO	APPLICAZIONE PELLICOLA DI SICUREZZA SU VETRATE	N° 1	4,50 mq		
TIPO "E"		PIANO TERRA	APPLICAZIONE PELLICOLA DI SICUREZZA SU VETRATE	N° 12	48,00 mq		
		PIANO PRIMO	APPLICAZIONE PELLICOLA DI SICUREZZA SU VETRATE	N° 7	28,00 mq		
					<b>TOTALE</b>	<b>N° 45</b>	<b>182,70 mq</b>