



TIPOLOGIA EDILIZIA

IPOSTESI DI ACCORPAMENTO


Pianta piano terra

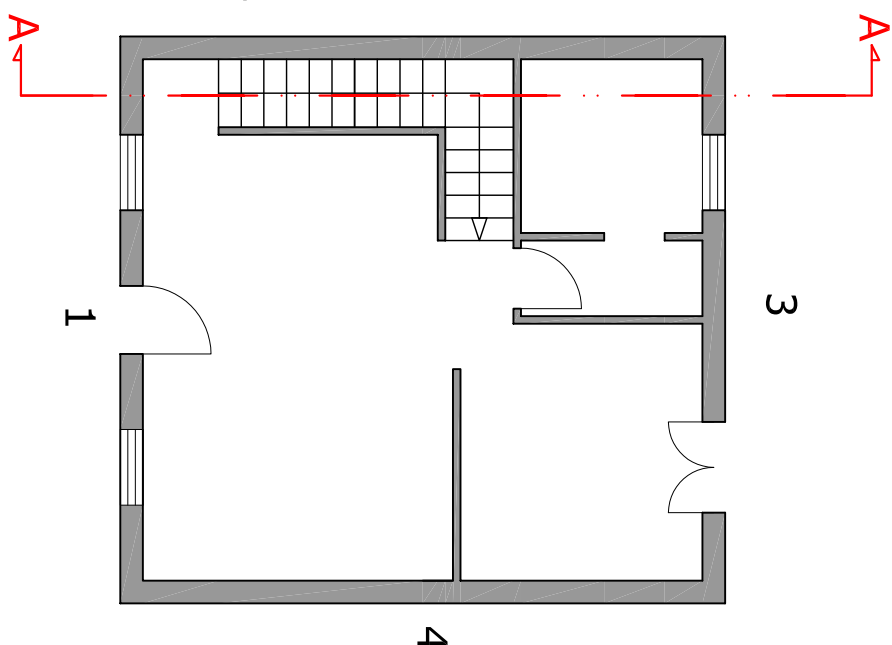




Pianta primo piano

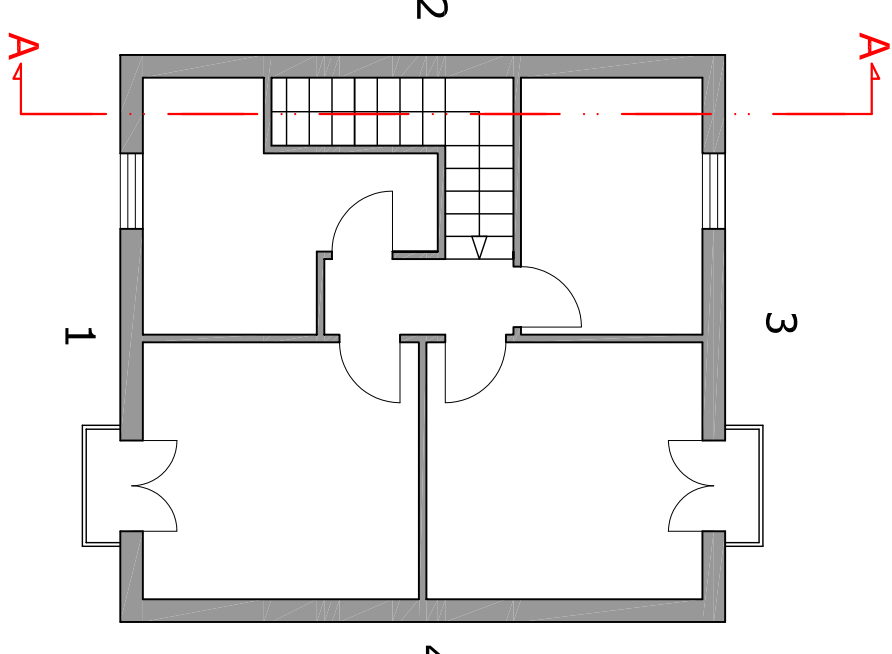


Pianta della copertura

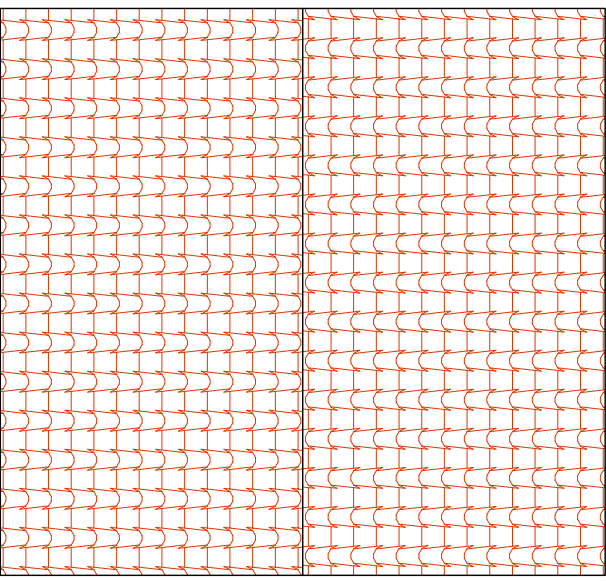


Sezione A-A

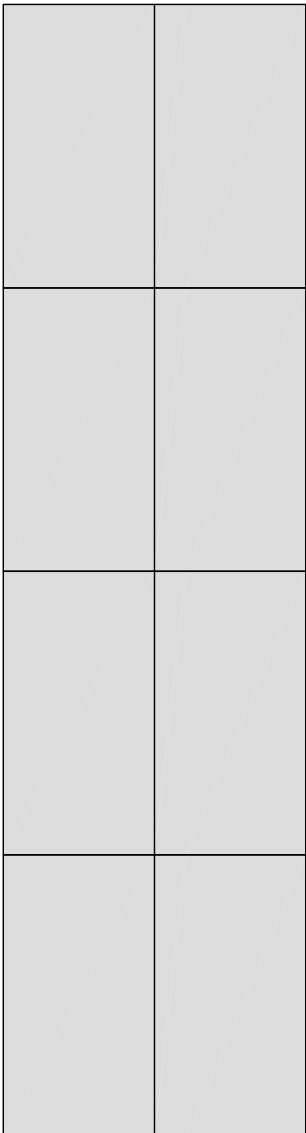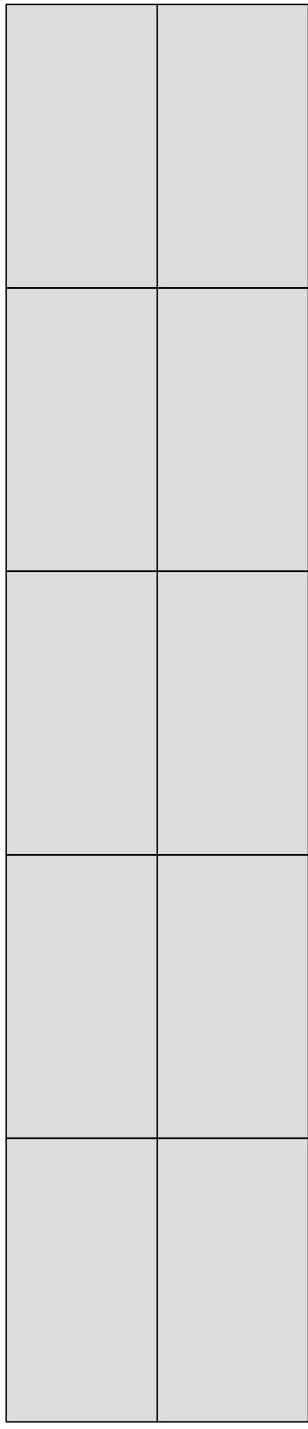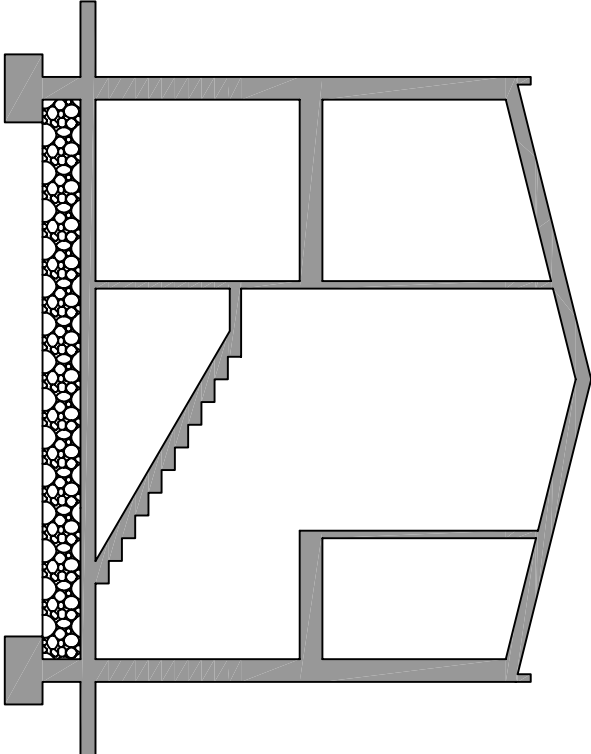


Prospetto 1

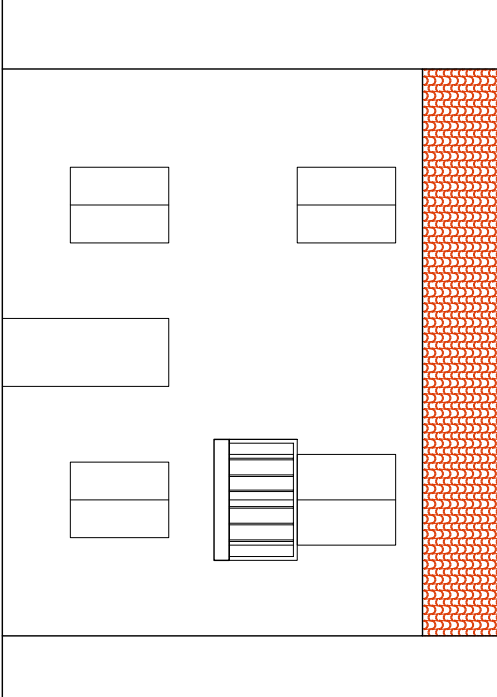




Prospetto 2

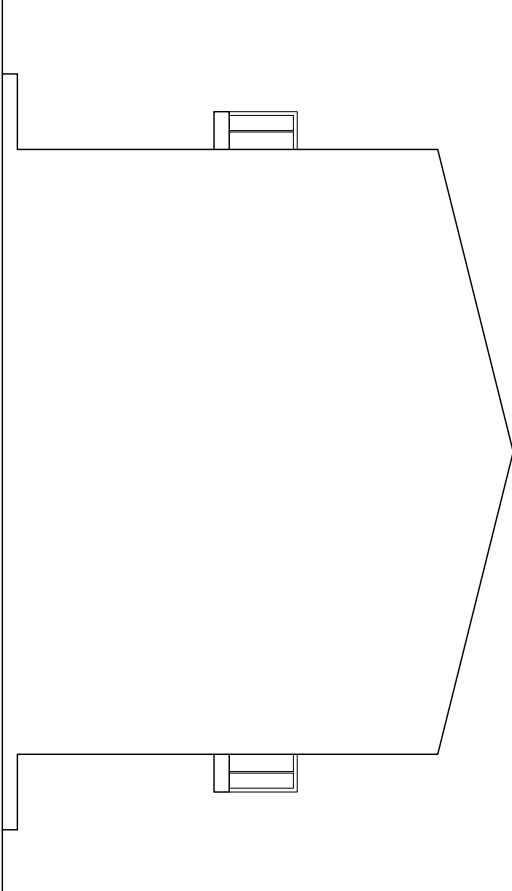

Prospetto 3

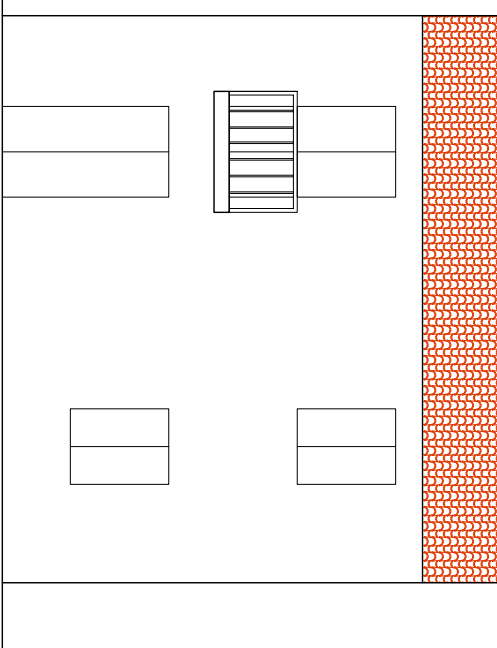

Prospetto 4

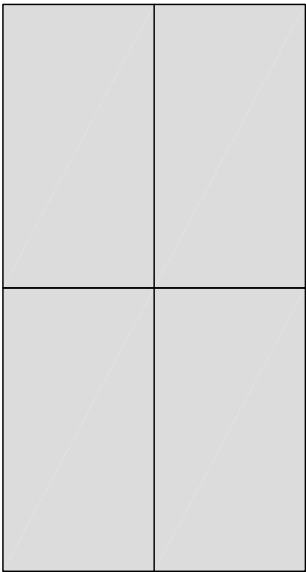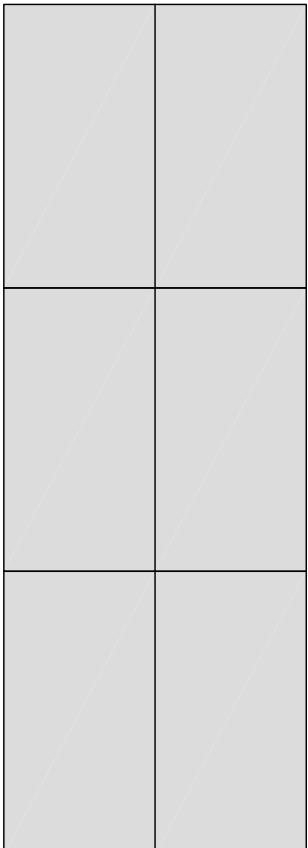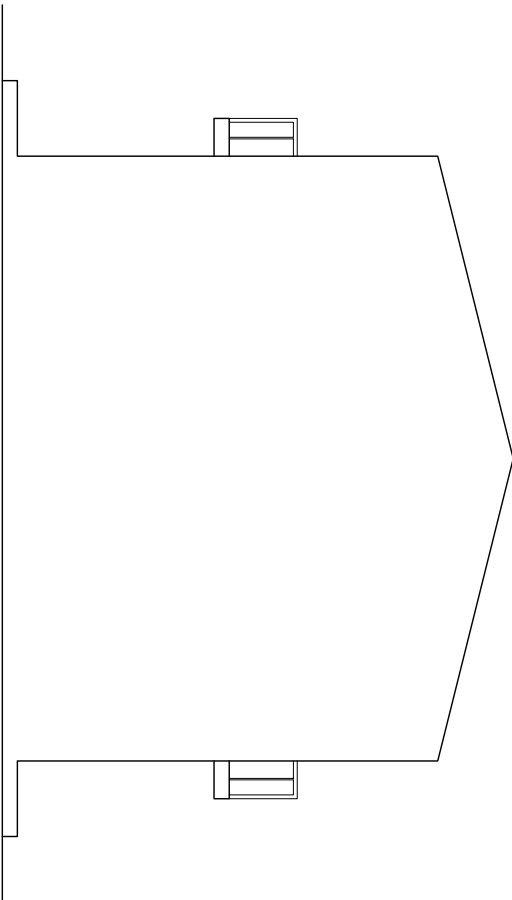

scala 1:100

scala 1:200

COMUNE DI S. ANNA ARRESI
Provincia di Carbonia Iglesias

PIANO DI RECUPERO
Riqualificazione urbana
insediamento "IS POTETTUS"

STUDIO ASSOCIATO
ARCHITETTI CASU MAROTTA
Progettista
arch. Massimo Casu

TIPOLOGIE EDILIZIE
tav. T08 scala: 1:100
1:200

Collaboratori
arch. A. Gabriella Marotta
ing. Francesco Mocci
dott. geol. Roberta Sanna
geom. Claudia Canè

data: marzo 2010

Adottato con Delibera di C.C.
n. del -2010
Approvato con Delibera di C.C.
n. del -2010

Commitenti:

Sig. Sandro Mandelli

Sard. Costr. S.r.l.

