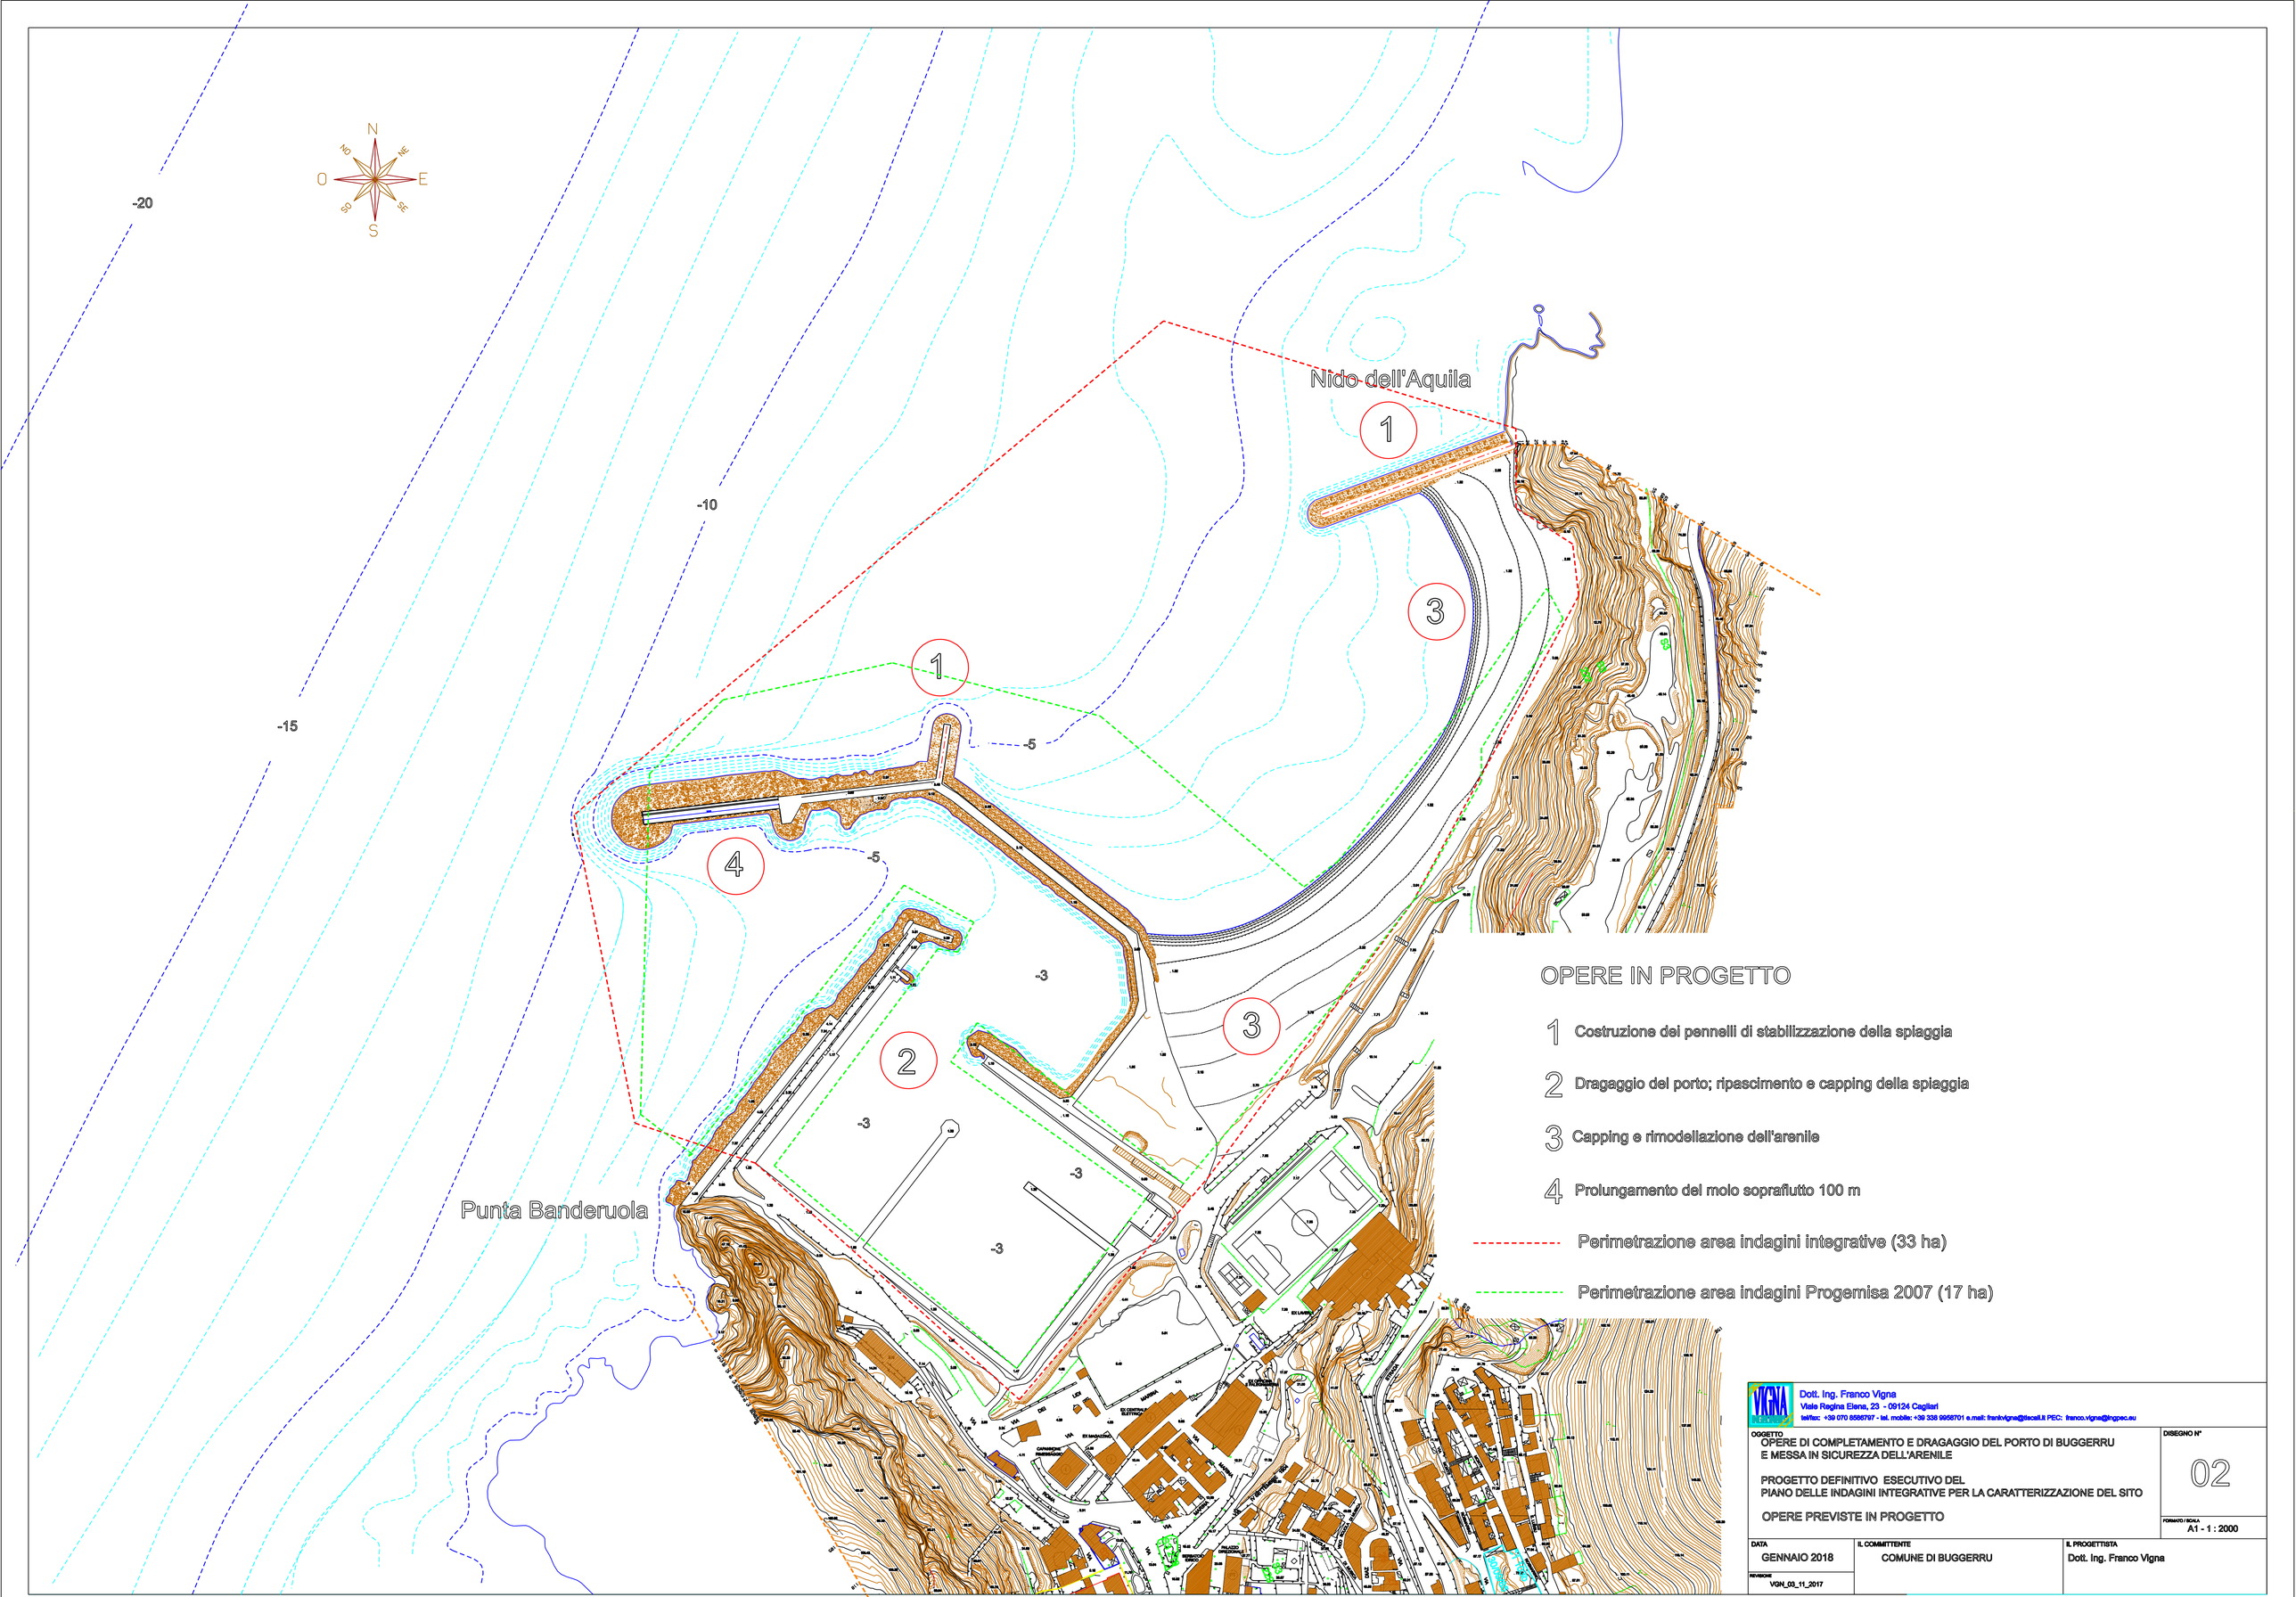

OPERE IN PROGETTO

1. Costruzione dei pennelli di stabilizzazione della spiaggia
2. Dragaggio del porto; ripascimento e capping della spiaggia
3. Capping e rimodellazione dell'arenile
4. Prolungamento del molo soprafiutto 100 m

Perimetrazione area indagini integrative (33 ha)

Perimetrazione area indagini Progemisa 2007 (17 ha)

Dott. Ing. Franco Vigna
Viale Regina Elena, 23 - 09124 Cagliari
tel/fax: +39 070 8596797 - tel. mobile: +39 338 9958701 e.mail: franivigna@tiscali.it PEC: franco.vigna@ingpec.eu

OGGETTO
OPERE DI COMPLETAMENTO E DRAGAGGIO DEL PORTO DI BUGGERRU
E MESSA IN SICUREZZA DELL'ARENILE

PROGETTO DEFINITIVO ESECUTIVO DEL
PIANO DELLE INDAGINI INTEGRATIVE PER LA CARATTERIZZAZIONE DEL SITO

OPERE PREVISTE IN PROGETTO

DISEGNO N°
02

FORMATO / SCALA
A1 - 1 : 2000

DATA	IL COMMITTENTE	IL PROGETTISTA
GENNAIO 2018	COMUNE DI BUGGERRU	Dott. Ing. Franco Vigna
REVISIONE: VGN_03_11_2017		

..\P-I-INT-BUGG-GEOREF-10-17.dgn 31/01/2018 16.00.02