



COMUNE DI BUGGERRU
Provincia del Sud Sardegna

**RIQUALIFICAZIONE URBANA
DEL CENTRO DIREZIONALE MINERARIO
Fabbricato "I" - Casa del Direttore**



OPERE DI COMPLETAMENTO

Allegato

C 02

Particolari costruttivi piazza
scala 1:20

Data

SETTEMBRE 2024

Progettazione


Ing. Walter Concas



Arch. Alice Concas



R.U.P.
Geom. Antonio Mattana

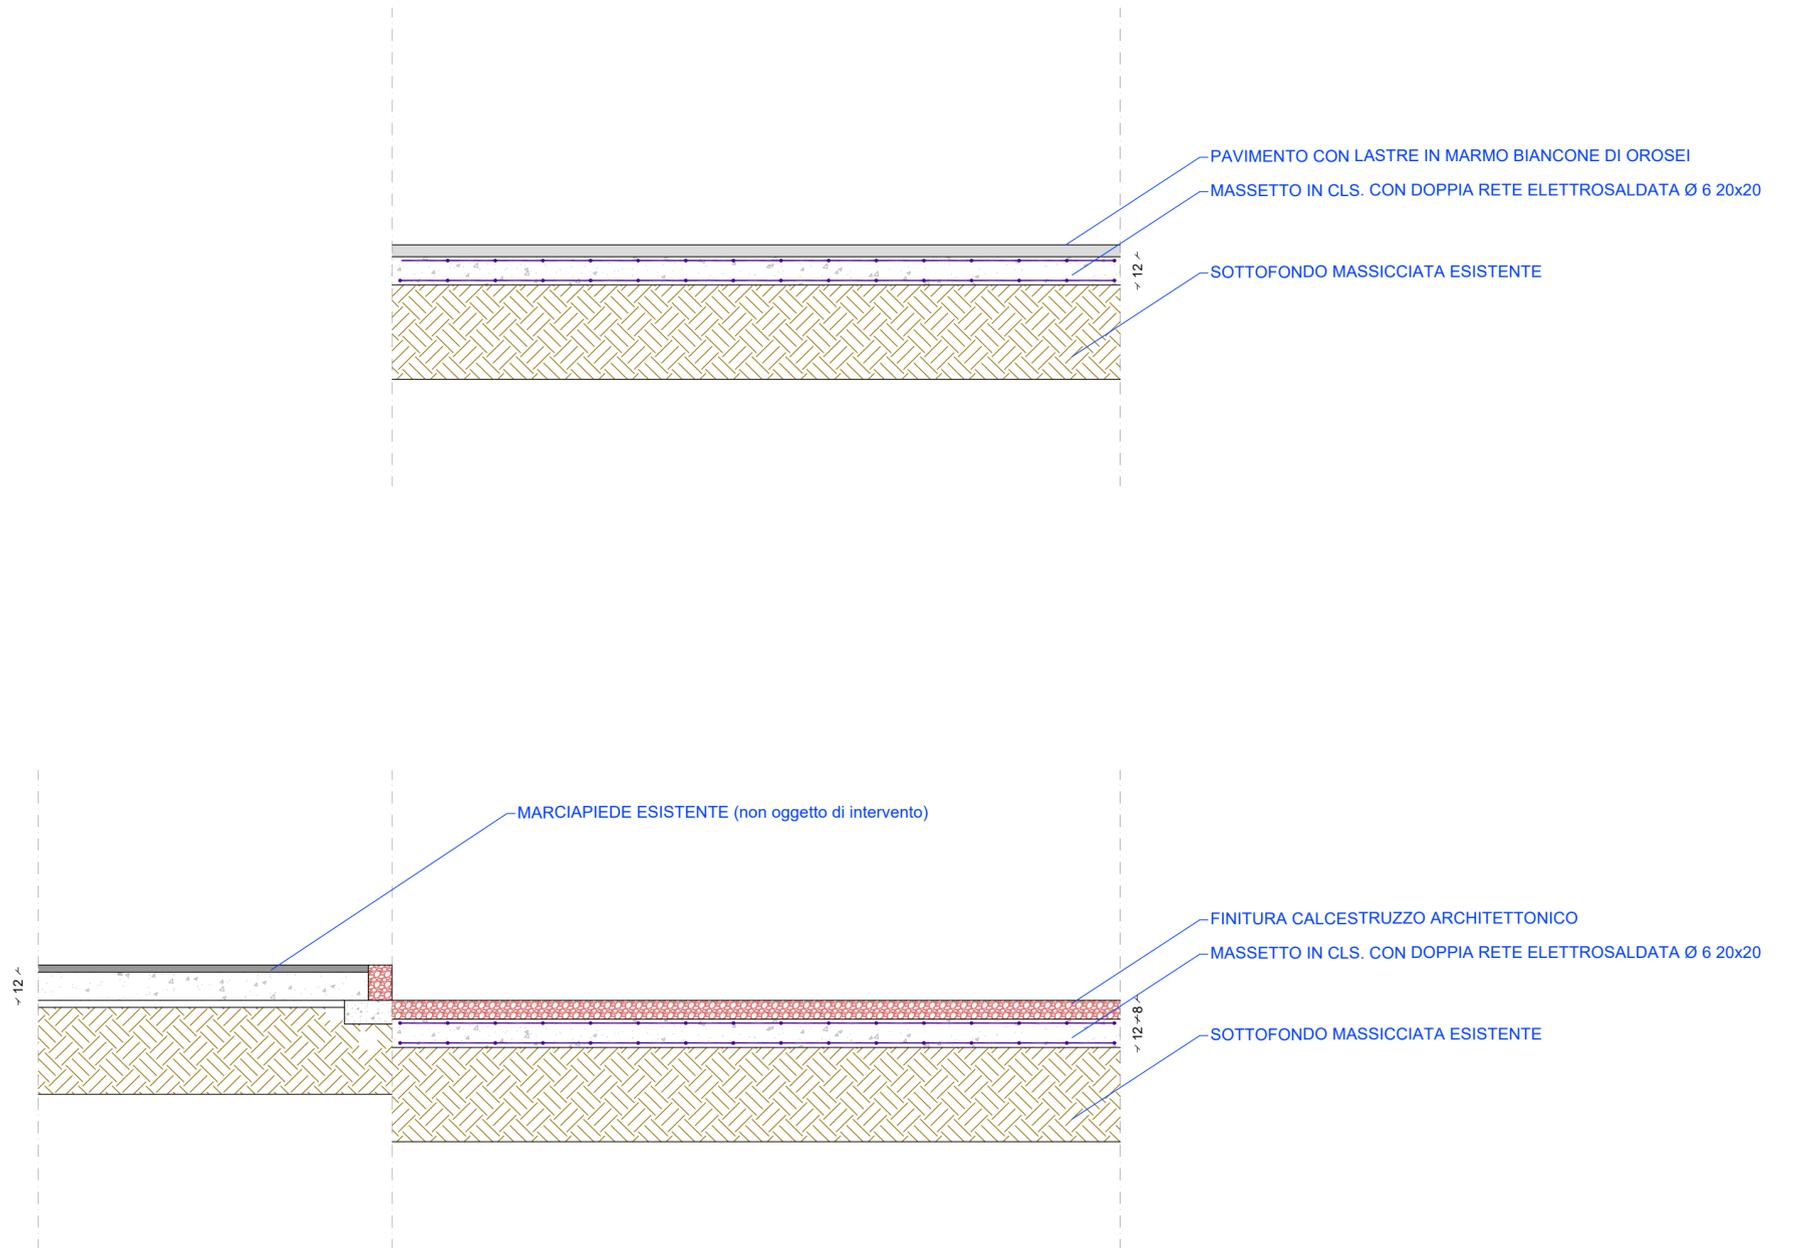

Sezioni tipo
scala 1:20