

 **COMUNE DI BUGGERU**
Provincia del Sud Sardegna

**RIQUALIFICAZIONE URBANA
DEL CENTRO DIREZIONALE MINERARIO
Fabbricato "I" - Casa del Direttore**



OPERE DI COMPLETAMENTO

Allegato	D 01	Fotosimulazioni	Data SETTEMBRE 2024
----------	-------------	-----------------	------------------------

Progettazione

Ing. Walter Concas
ORDINE DEGLI INGEGNERI
PROVINCIA DI CAGLIARI
DOTTOR INGEGNERIA IN INGEGNERIA
WALTER CONCAS
SEZIONE A - N° 2064
INGEGNER CIVILE AMBIENTALE, INFORMATICO E INFORMATICO

Arch. Alice Concas
ORDINE DEGLI ARCHITETTI
PROVINCIA DI CAGLIARI
N. 100
ALICE CONCAS
ARCHITETTO
PARASOGGETTO


R.U.P.
Geom. Antonio Mattana



PIAZZA DEL MINATORE - STATO ATTUALE



COPERTURA CASA DEL DIRETTORE - STATO ATTUALE

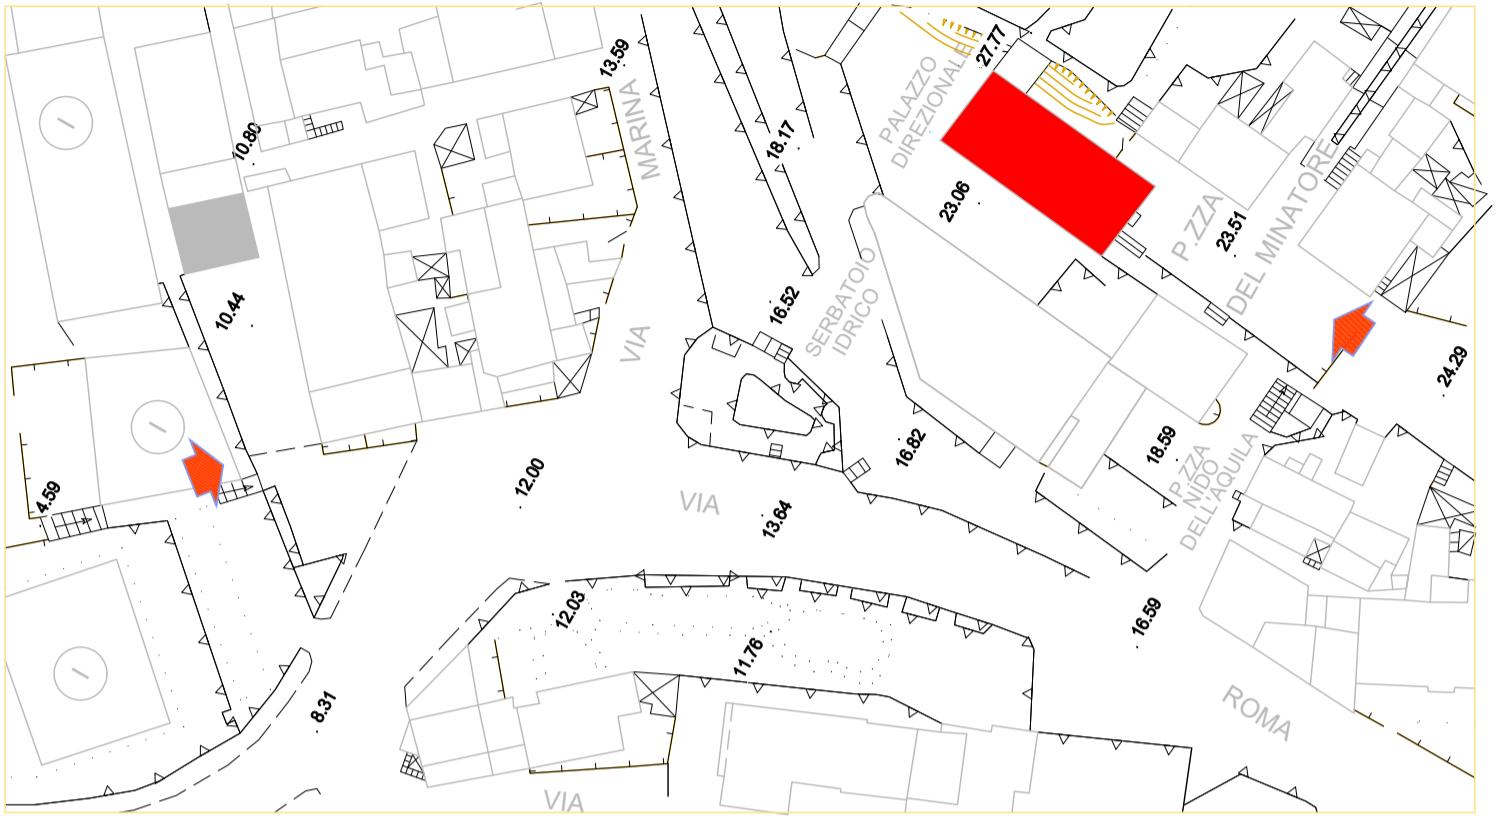

POSTAZIONI FOTOGRAFICHE



PIAZZA DEL MINATORE - SITUAZIONE IN PROGETTO



COPERTURA CASA DEL DIRETTORE - STATO ATTUALE