



Pozzetto rete fognaria

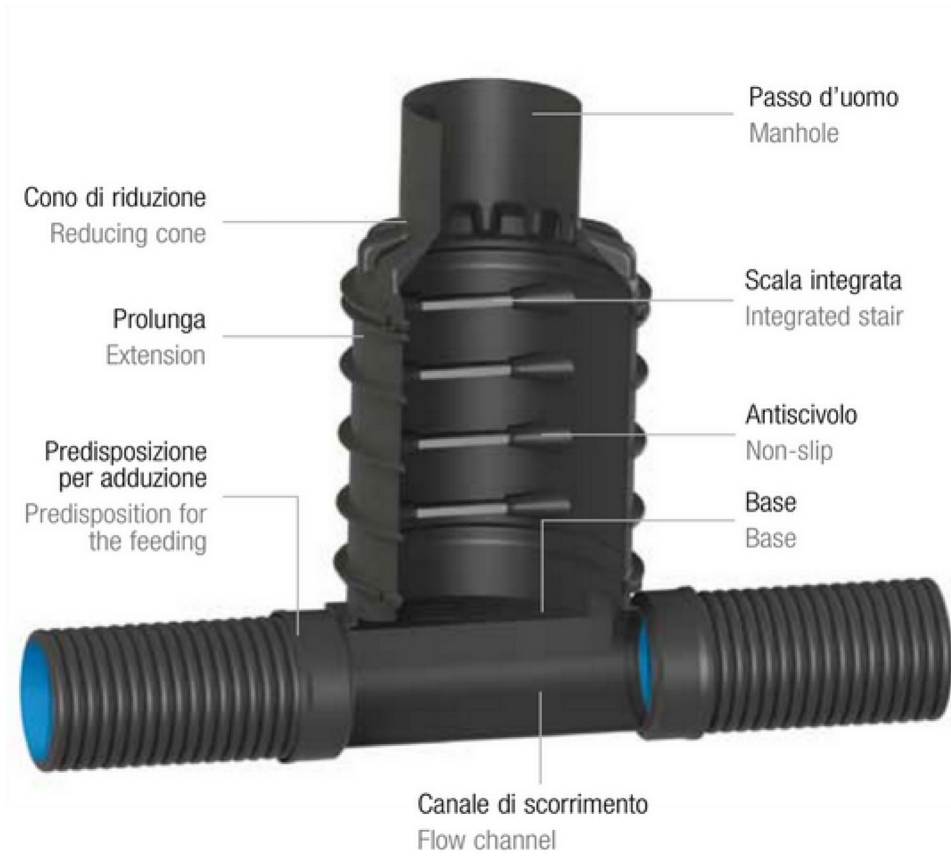

GAMMA DIAMETRI / DIAMETER RANGE

corpo del pozzetto manhole body	connessioni in/out inlet/outlet connectivity
DN (mm)	DN (mm)
400	200
500	250
600	315
800	400
1000	800


Pozzetto in PVC sifonato

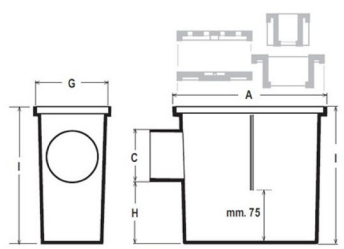

Modello	A	B	C	D	E	F	G	H	I
PSP40	200	100	120	Ø 100	Ø 100	135	85	225	
PSP40H	200	100	120	Ø 100	Ø 100	135	85	225	


Allaccio fognario

scala 1:10

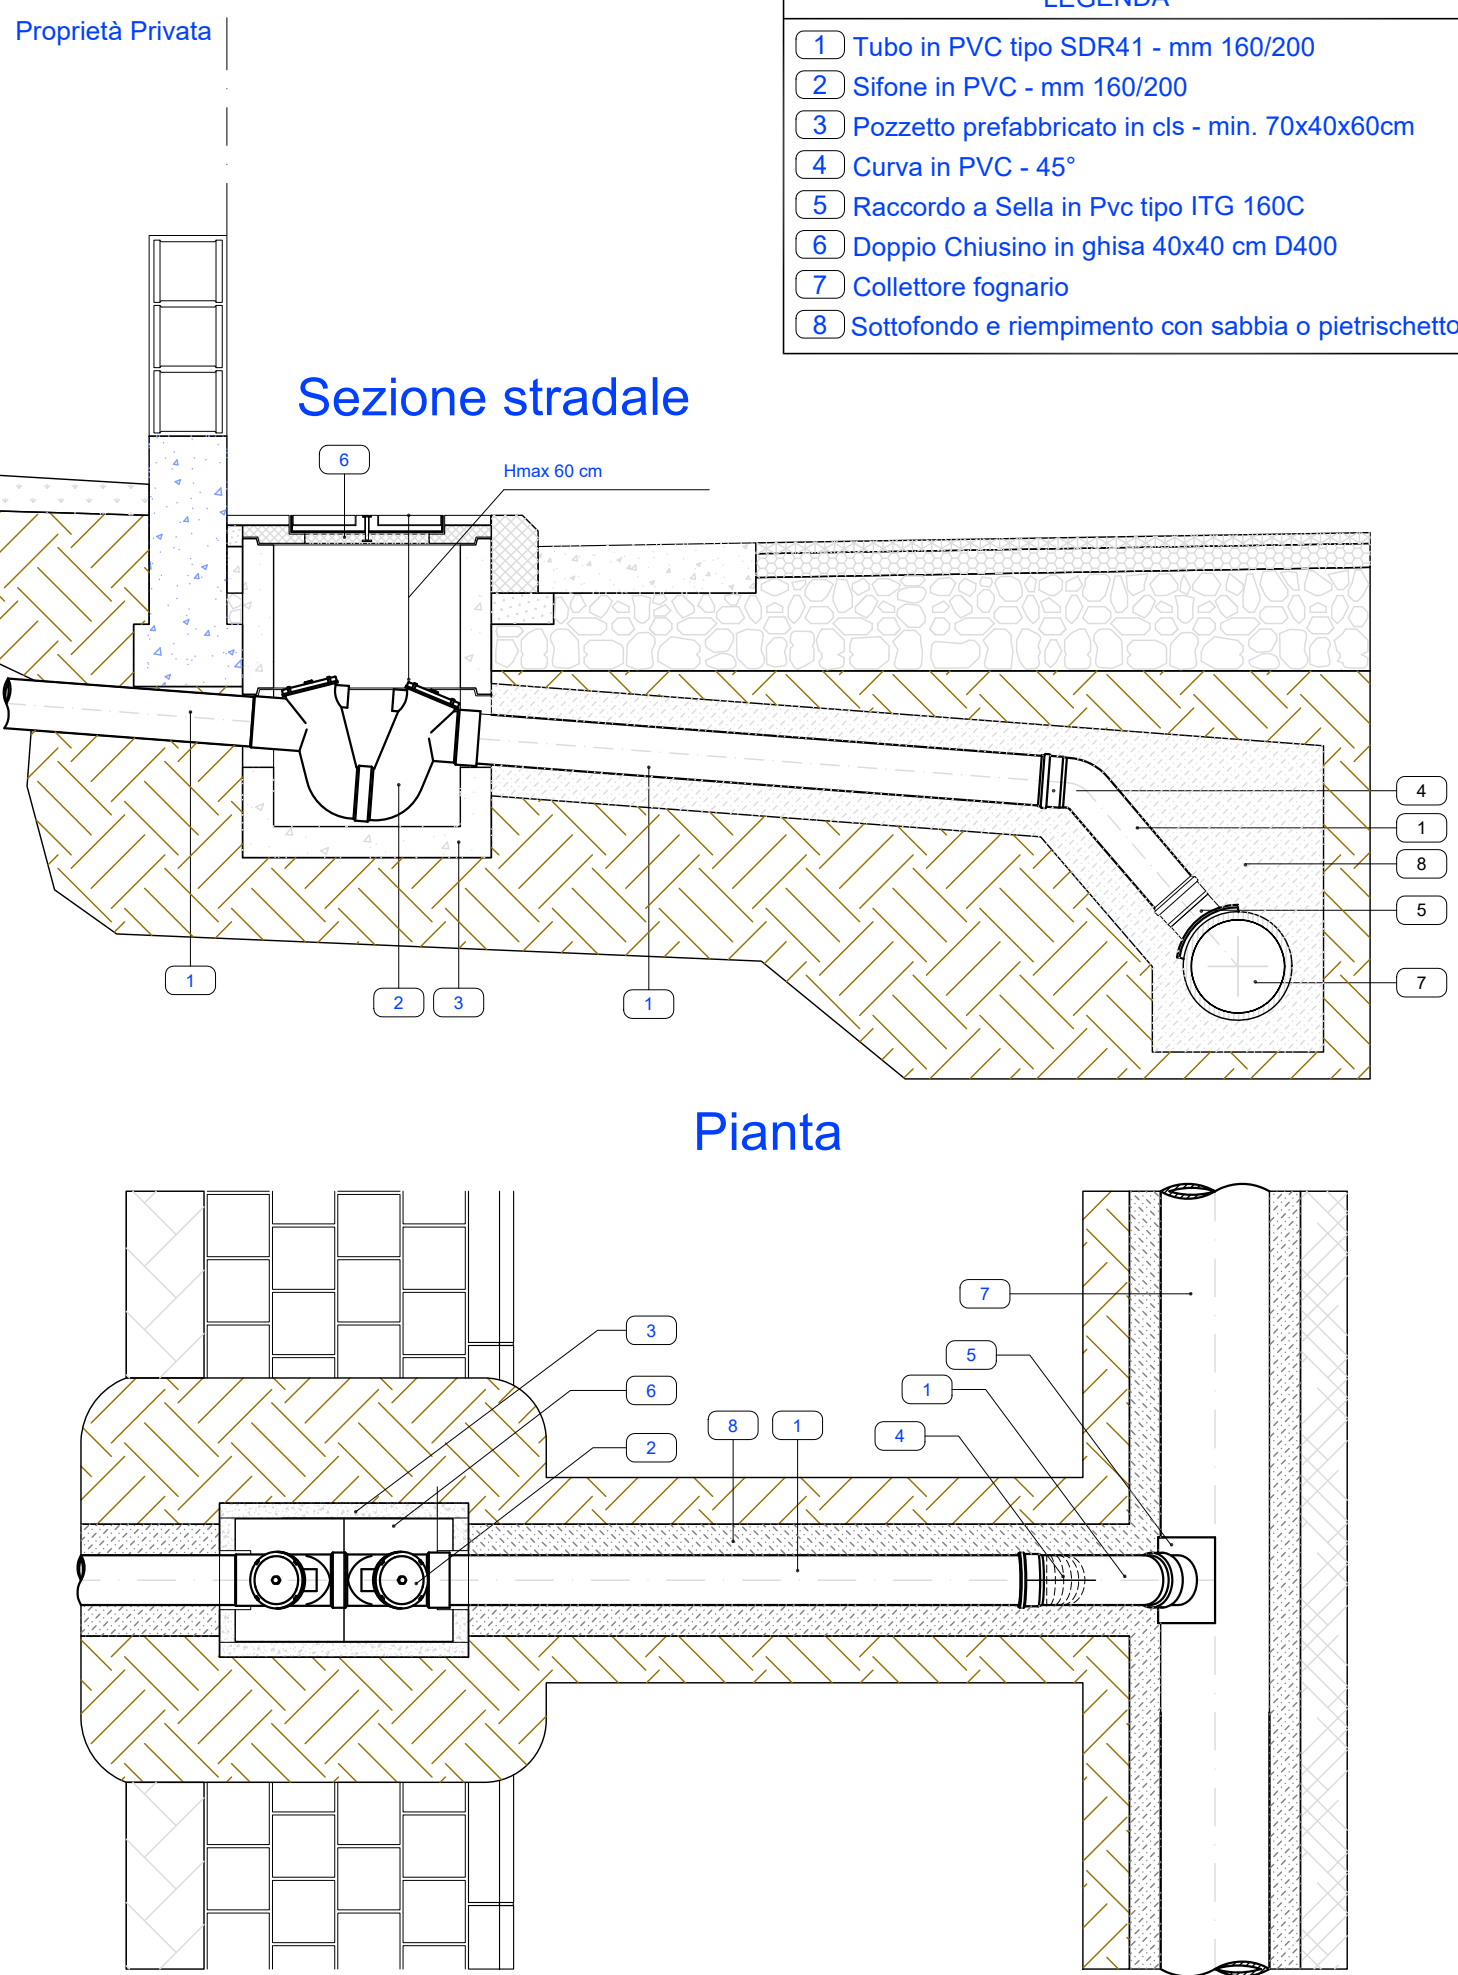

Sezione tipo condotta

scala 1:10

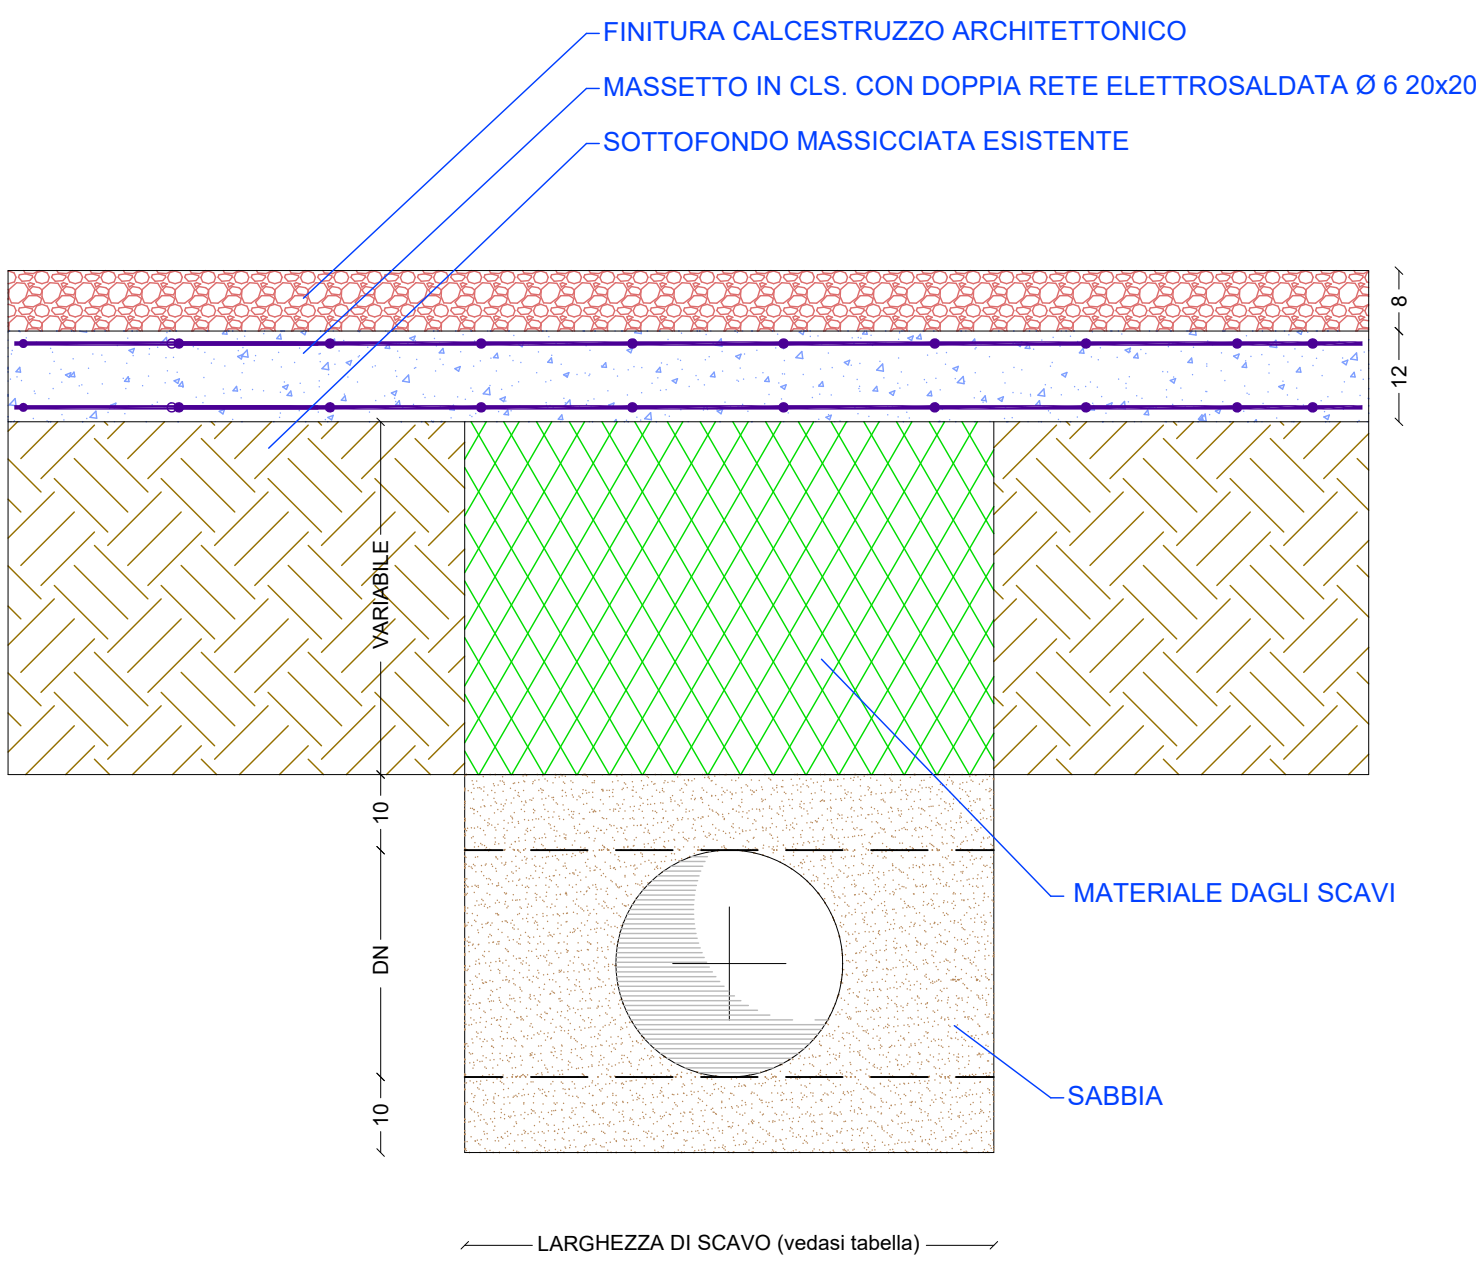

LARGHEZZE DI SCAVO

DIAMETRO NOMIALE TUBAZIONE	L (m)
DN200	0.70
DN250	
DN300	
DN350	0.80
DN400	
DN450	
DN500	0.90
DN550	
DN600	
DN700	1.00
DN800	
DN900	
DN1000	1.30**
	1.80**



COMUNE DI BUGGERRU
Provincia del Sud Sardegna

RIQUALIFICAZIONE URBANA
DEL CENTRO DIREZIONALE MINERARIO
Fabbricato "I" - Casa del Direttore



OPERE DI COMPLETAMENTO

Allegato	Opere d'arte rete fognaria scala 1:10/1:20	Data
E 03		SETTEMBRE 2024

Progettazione

Ing. Walter Concas

Arch. Alice Concas



R.U.P.
Geom. Antonio Mattana