IMPIANTO D'IRRIGAZIONE

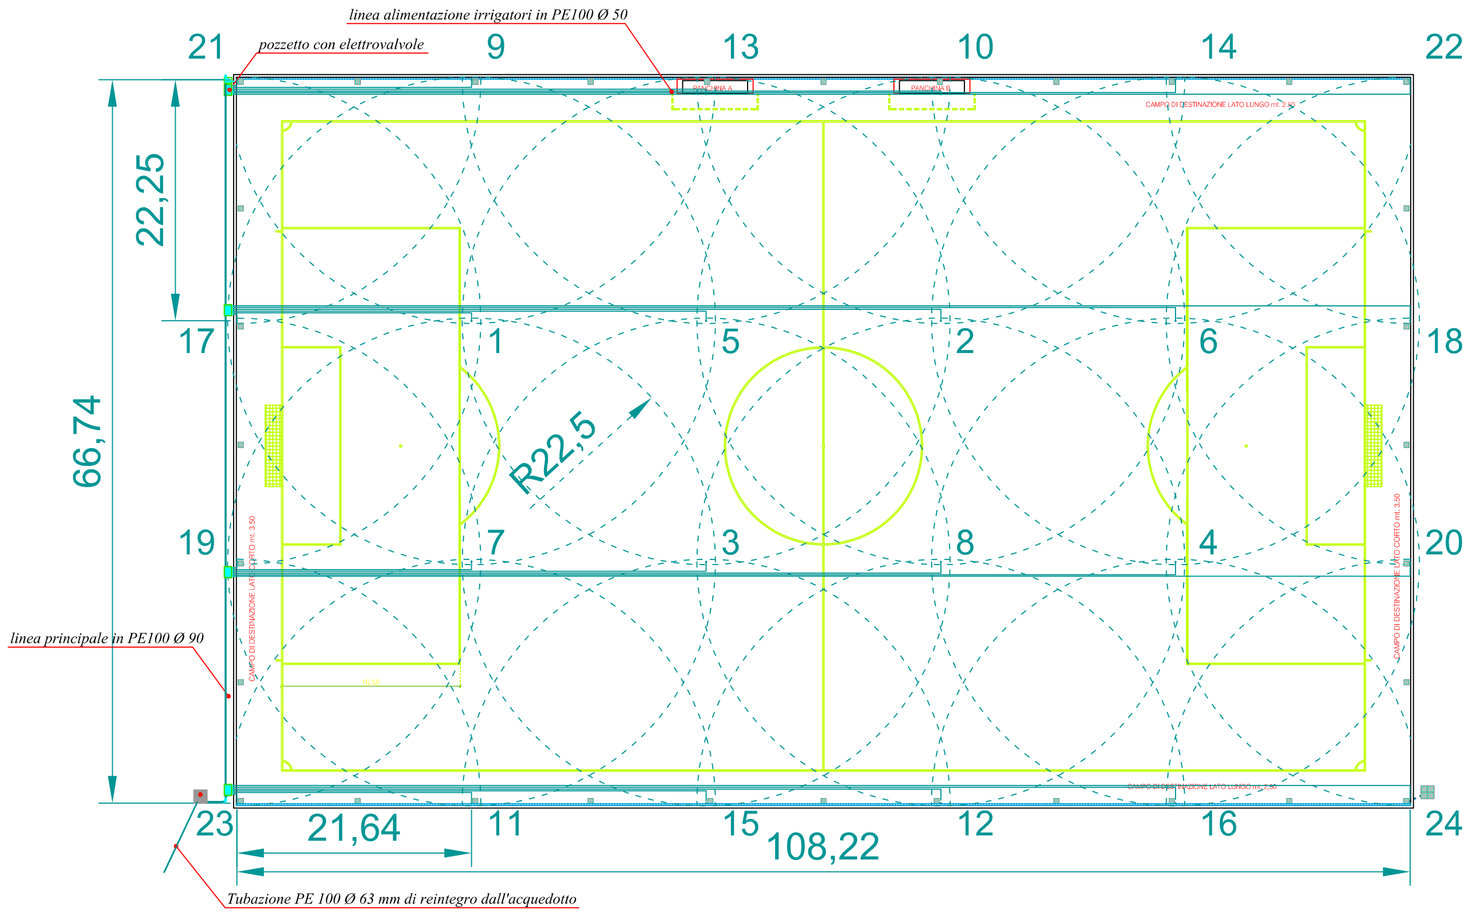

DESCRIZIONE LAVORI

Realizzazione di un impianto d'irrigazione con n. 24 irrigatori da 1" tipo Mini-Grillo, tutti con vaso in gomma porta zolla, di cui:

- N.8 irrigatori da 360° posizionati nel campo di gioco
- N.12 irrigatori da 180° posizionati sul perimetro del campo fuori dal campo per destinazione
- N.4 irrigatori con angolo variabile 90-180° nei 4 angoli del campo

Irrigatore tipo Rainbird 8005 con torretta in acciaio e vaso in gomma porta zolla

Particolare irrigatore tipo Mini-Grillo

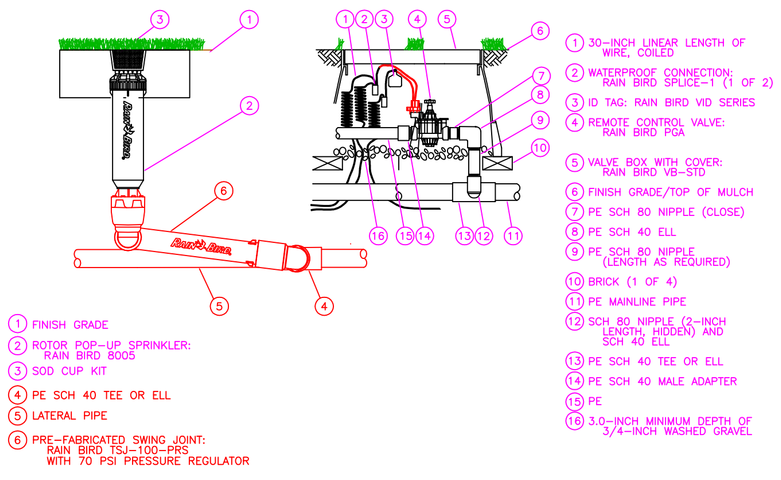

LEGENDA

1. Elettropompa sommersa – 6"
2. Mantello di raffreddamento
3. Staffe di sollevamento
4. Cavo elettrico alimentazione motore
5. Raccordo curvo flangiato
6. Colonna di mandata flangiata in acciaio zincato a caldo
7. Cavo Sonde di livello
8. Staffa di sostegno zincata
9. Valvola di ritegno
10. Manometro
11. Curva in acciaio zincato
12. Saracinesca di regolazione
13. Contatore Woltmann
14. Sportello in Acciaio zincato
15. Pozzetto in cls

Particolare Vasca di accumulo con pompa sommersa

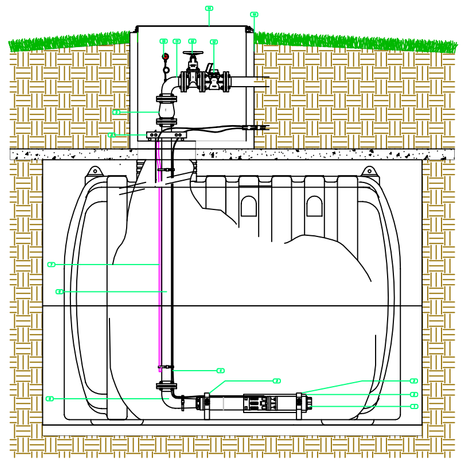

COMUNE DI LAERRU
Provincia di Sassari

PROGETTO/Project
Riqualificazione impianto illuminazione con tecnologia led e pavimentazione con erba sintetica campo di calcio Comunale sito in via Stazione Località S' Ena Laerru-SS

Descrizione/Description
IMPIANTO DI IRRIGAZIONE CAMPO DI GIOCO

COMMITTENTE/customer
COMUNE DI LAERRU-SS
Via Grazia Deledda, 4
07030 Laerru- SS

MODIFICHE/changes

n./no	Data/date	Descrizione/description	emesso	verificato	approvato

IL PROGETTISTA/designer

Tipo di progetto/type project
- Progetto preliminare
- Progetto definitivo
- Progetto esecutivo

SCALA/Scale: fuori scala

Data/date: Febbraio 2017

Nr. DISEGNO /drawing number: T.2

Proprietà riservata. E' vietata riproduzione e utilizzazione il contenuto senza autorizzazione (art. 2575 c.c.) /ownership and copyright are reserved