



RECINZIONE PERIMETRALE

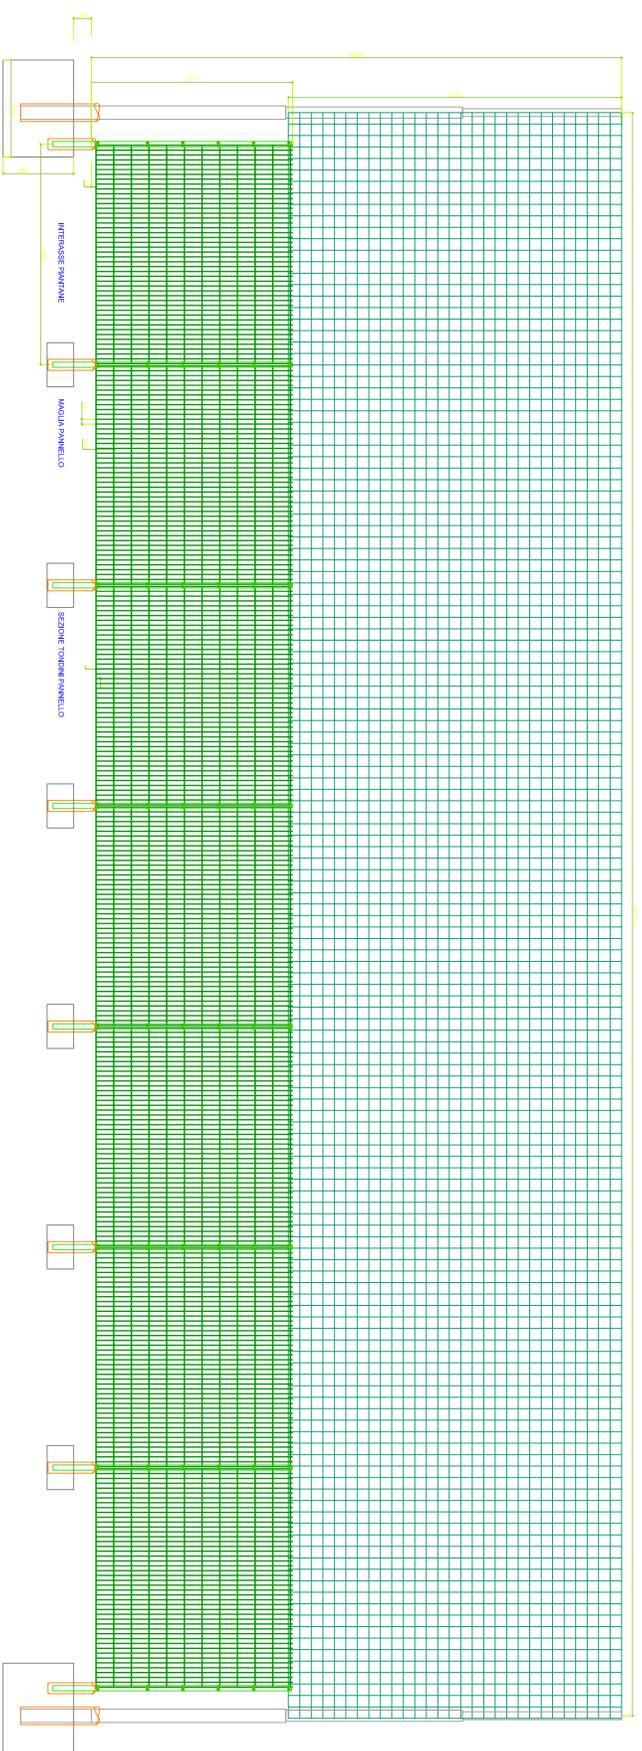

PROSPETTO INTERNO RECINZIONE TIPO PANEL SPORT h.F.T. 2,25 MT CON RETE PARAPALLONI h.F.T. 6,00 MT.

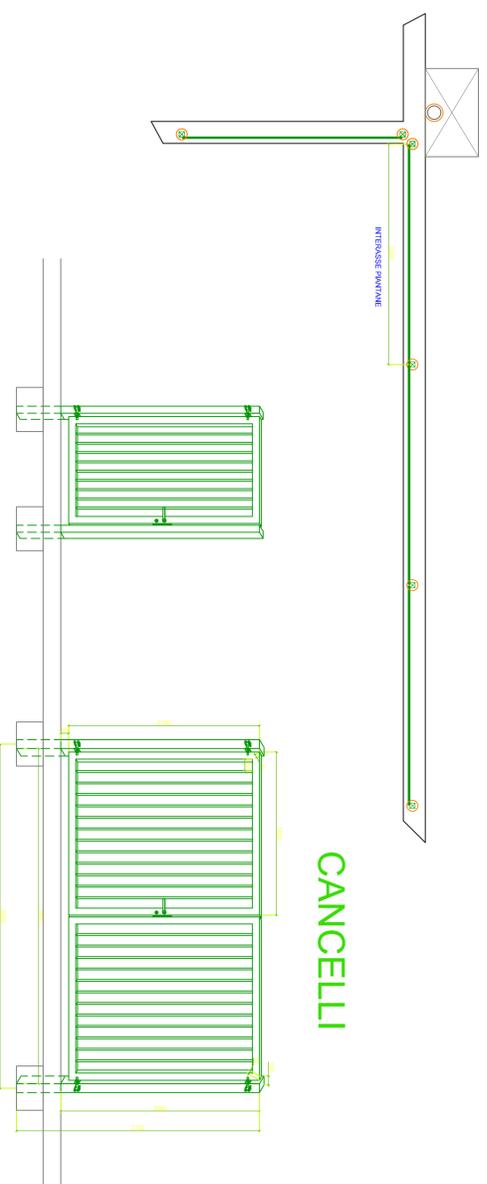

COMUNE DI LAERRU Provincia di Sassari	
PROGETTO/Project Riqualificazione impianto illuminazione con tecnologia led a pavimentazione con erba sintetica campo di calcio Comunale sito in via Stazione Località S'Ena Laerru-SS	
Descrizione/Description RECINZIONE PERIMETRALE	
COMITENTE/Customer COMUNE DI LAERRU-SS Via Grazia Deledda, 4 07030 Laerru-SS	
PROGETTO/Project Autore/Author Data/Date 14	