




- Rete della viabilità**
- STRADE EXTRAURBANE PRINCIPALI
 - STRADE EXTRAURBANE SECONDARIE
 - STRADE LOCALI
 - STRADE URBANE DI QUARTIERE
 - STRADE DI APPODERAMNETO, RURALI DI PENETRAZIONE AGRARIA E FORESTALE
 - STRADE DI APPODERAMENTO, RURALI DI PENETRAZIONE AGRARIA E FORESTALE
 - IMPIANTI FERROVIARI RFI: RETE COMPLEMENTARE SECONDARIA A TRAFFICO CONTENUTO
- Ciclo delle acque**
- REFLUE: IMPIANTI DI DEPURAZIONE
 - REFLUE: STAZIONI DI SOLLEVAMENTO DELLA RETE FOGNARIA
 - DI APPROVVIGIONAMNETO: SERBATOI ARTIFICIALI
 - DI APPROVVIGIONAMENTO: CONDOTTA IDRICA
 - DI APPROVVIGIONAMENTO: BACINI ARTIFICIALI
- Ciclo energia elettrica**
- MANUFATTI A SERVIZIO DELL'ENERGIA ELETTRICA: CABINA DI TRASFORMAZIONE DELL'ENERGIA ELETTRICA

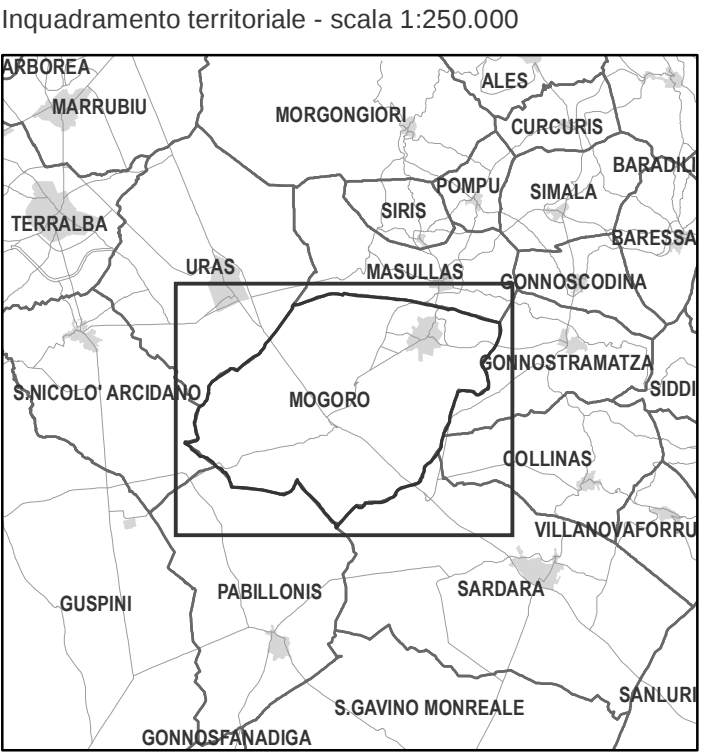

COMUNE DI MOGORO
Provincia di Oristano

PIANO URBANISTICO COMUNALE
in adeguamento al PPR e al PAI

1. RIORDINO DELLE CONOSCENZE
1.3 Assetto Insediativo

1.3.2 Sistema delle infrastrutture

scala 1:10.000



CRITERIA

Paolo Falqui
Maurizio Costa
Veronica Soddi
Cinzia Marcello Orù

Sindaco
Sandra Broccia
Responsabile dell'Ufficio Tecnico
Paola Frau