

COMUNE DI MOGORO


PROVINCIA DI ORISTANO




OGGETTO		TAV. 58
PROGETTO DEFINITIVO PIANO PARTICOLAREGGIATO DEL CENTRO STORICO		SCALA
		1:200
PROSPETTI STATO ATTUALE E PROGETTO		DATA Marzo 2009
ISOLATO 17		
Committente COMUNE DI MOGORO	IL Progettista Arch. Quirico Manunza	Collaboratori Ing. Luisella Sanfilippo Geom. Mario Dessì

STATO ATTUALE


VIA GOLDONI

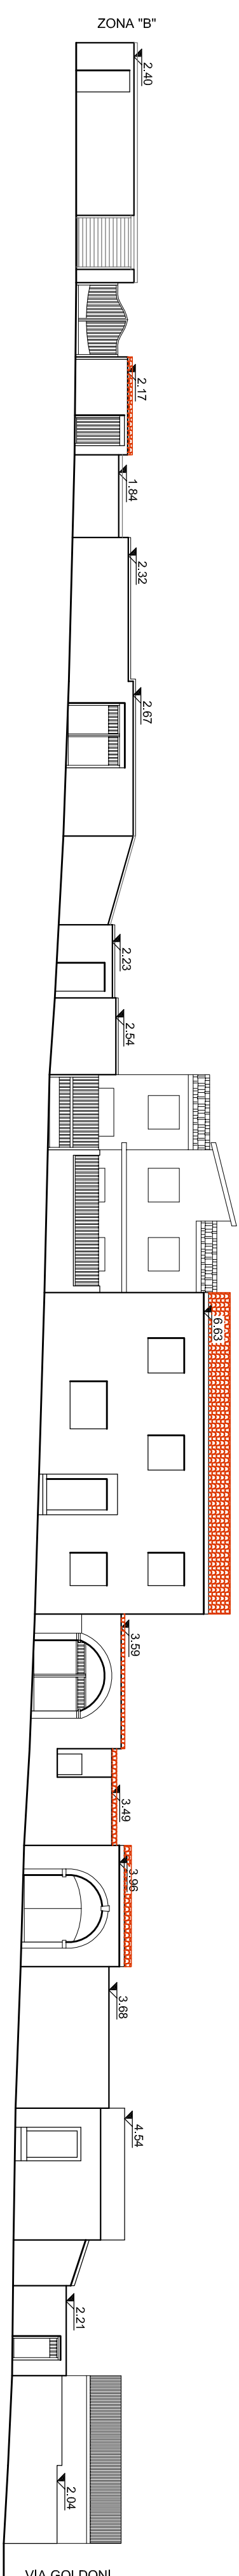

VIA GOLDONI

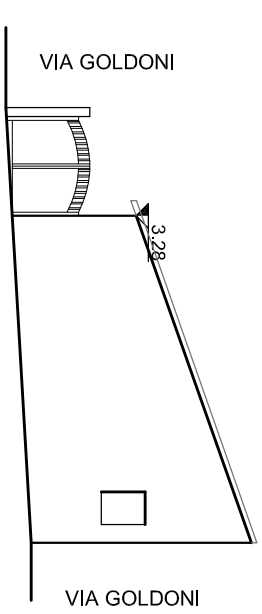


VIA GOLDONI

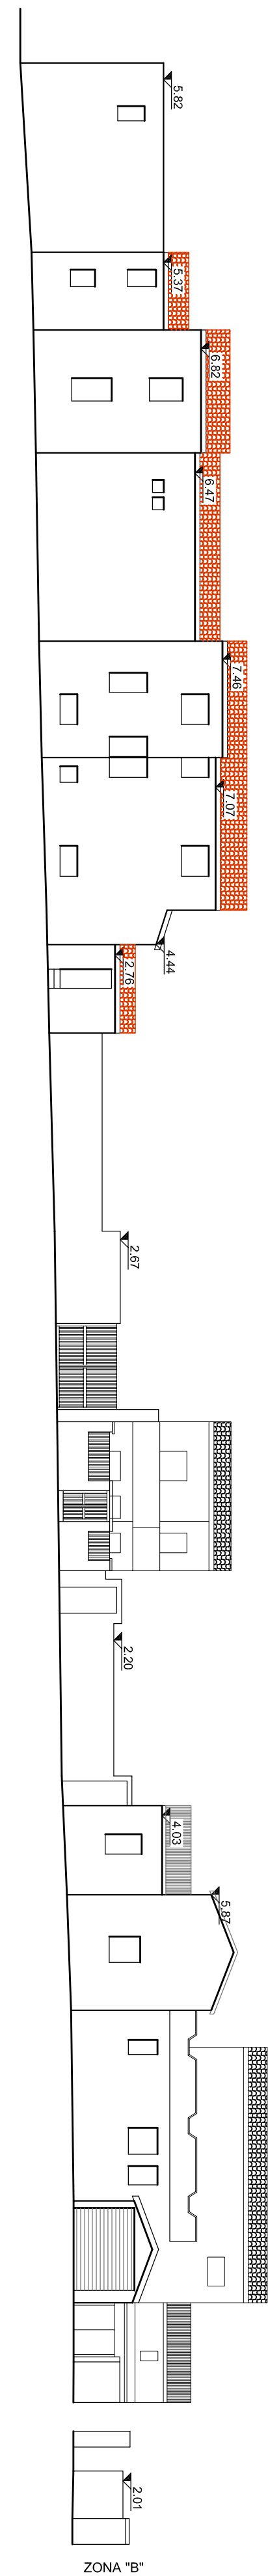


VIA GOLDONI

PROGETTO


VIA GOLDONI

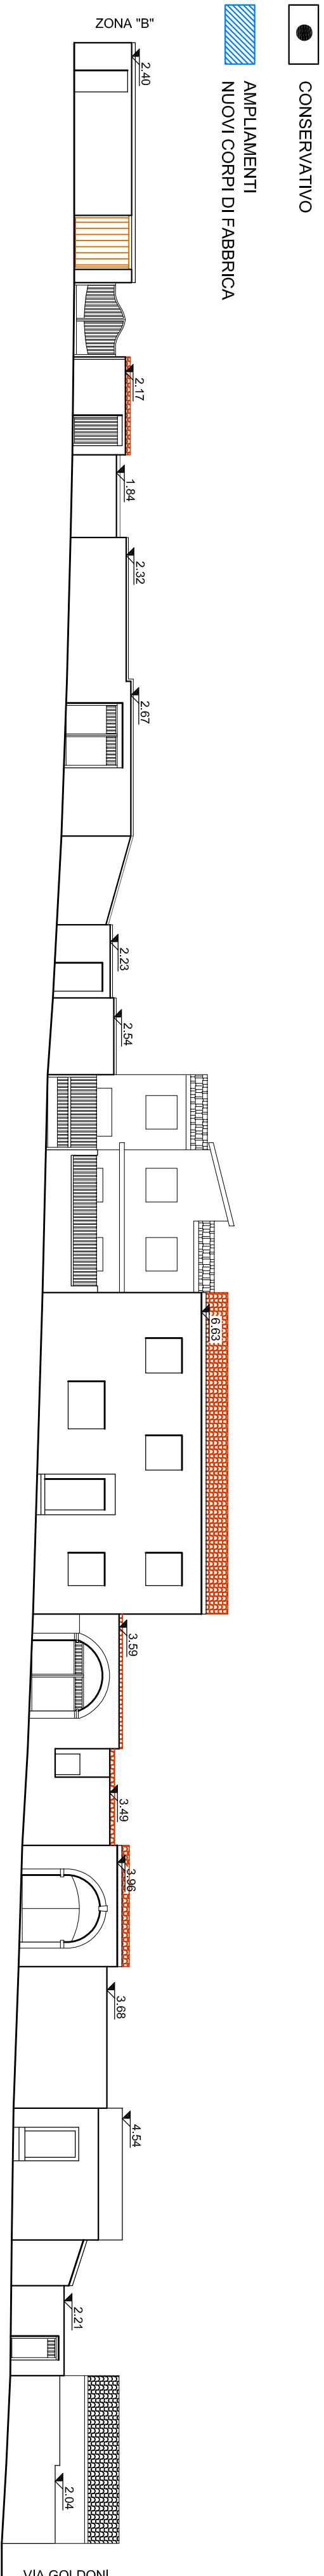

VIA GOLDONI

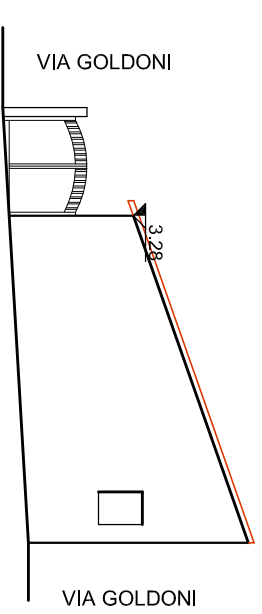

VIA GOLDONI

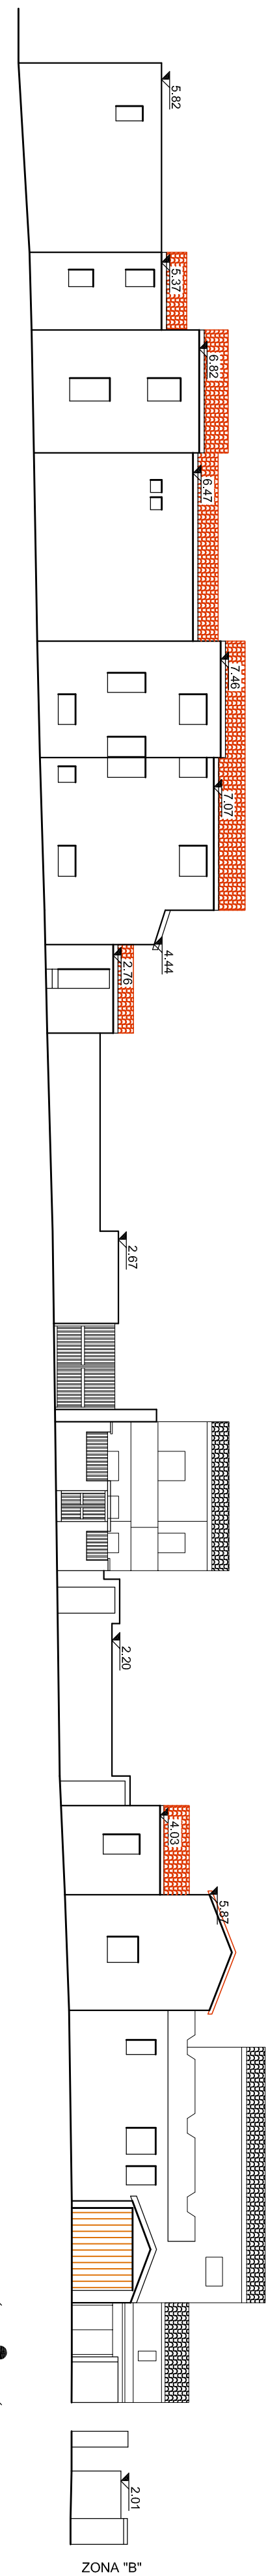

VIA GOLDONI