

COMUNE DI MOGORO

PROVINCIA DI ORISTANO




OGGETTO	TAV. 59	
	PROGETTO DEFINITIVO PIANO PARTICOLAREGGIATO DEL CENTRO STORICO	
	SCALA	1:200
	PROSPETTI STATO ATTUALE E PROGETTO	
ISOLATO 18		DATA Marzo 2009
Committente COMUNE DI MOGORO	Il Progettista Arch. Quirico Manunza	Collaboratori Ing. Luisella Sanfilippo Geom. Mario Dessi

STATO ATTUALE

VIA GOLDONI

VIA FUNTANA BELLA

VIA FUNTANA BELLA

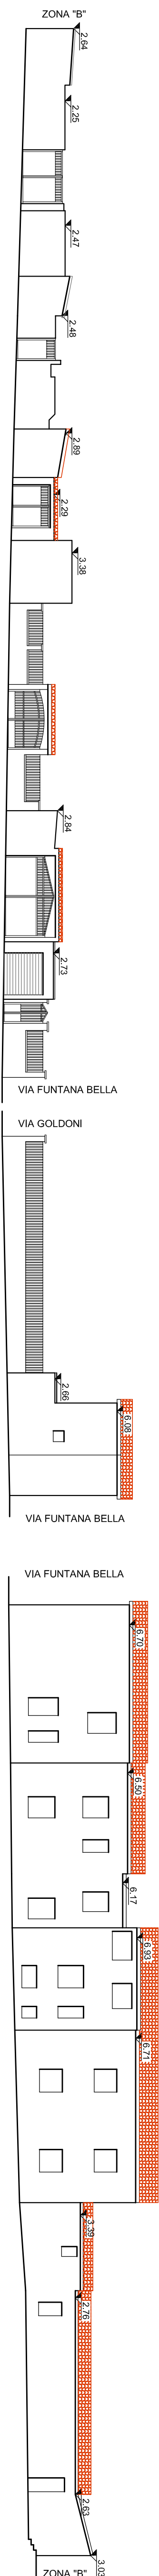

PROGETTO

VIA GOLDONI

VIA FUNTANA BELLA

VIA FUNTANA BELLA

