COMUNE DI MOGORO

PROVINCIA DI ORISTANO

OGGETTO

PROGETTO DEFINITIVO
PIANO PARTICOLAREGGIATO
DEL CENTRO STORICO

TAV.
62

SCALA
1:100

TIPOLOGIE PREVALENTI

DATA
Marzo 2009

Committente	IL Progettista	Collaboratori
COMUNE DI MOGORO	Arch. Quirico Manunza	Ing. Luisella Sanfilippo Geom. Mario Dessi

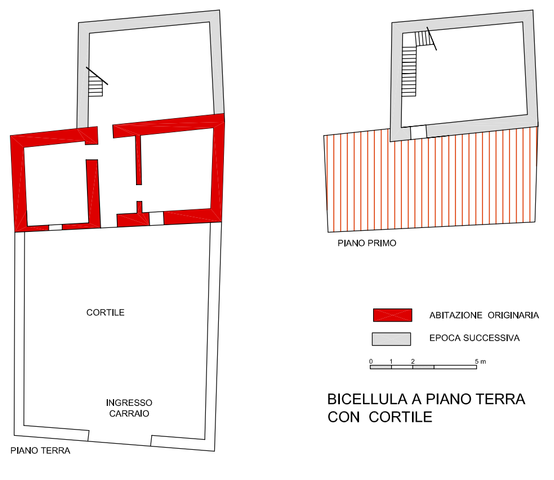

BICELLULA A PIANO TERRA
CON CORTILE

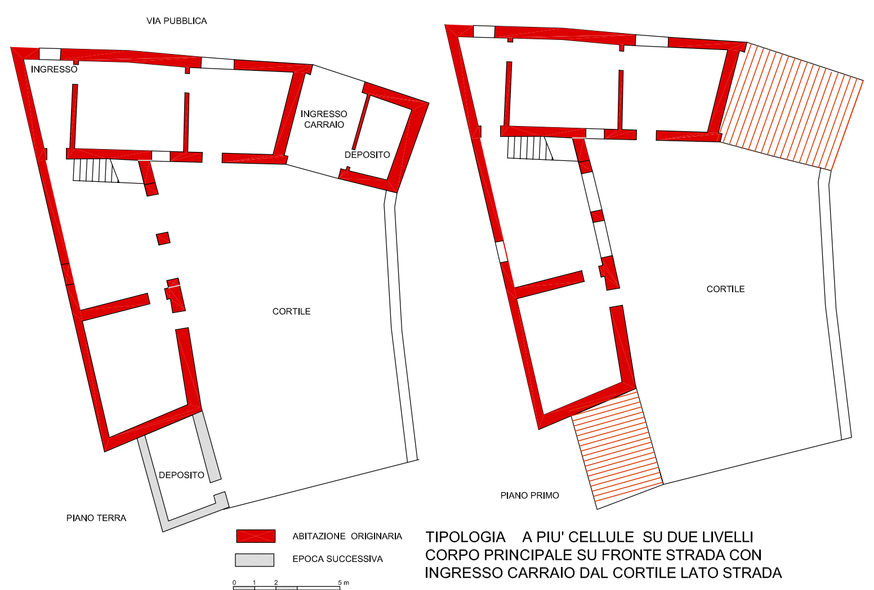

TIPOLOGIA A PIU' CELLULE SU DUE LIVELLI
CORPO PRINCIPALE SU FRONTE STRADA CON
INGRESSO CARRAIO DAL CORTILE LATO STRADA

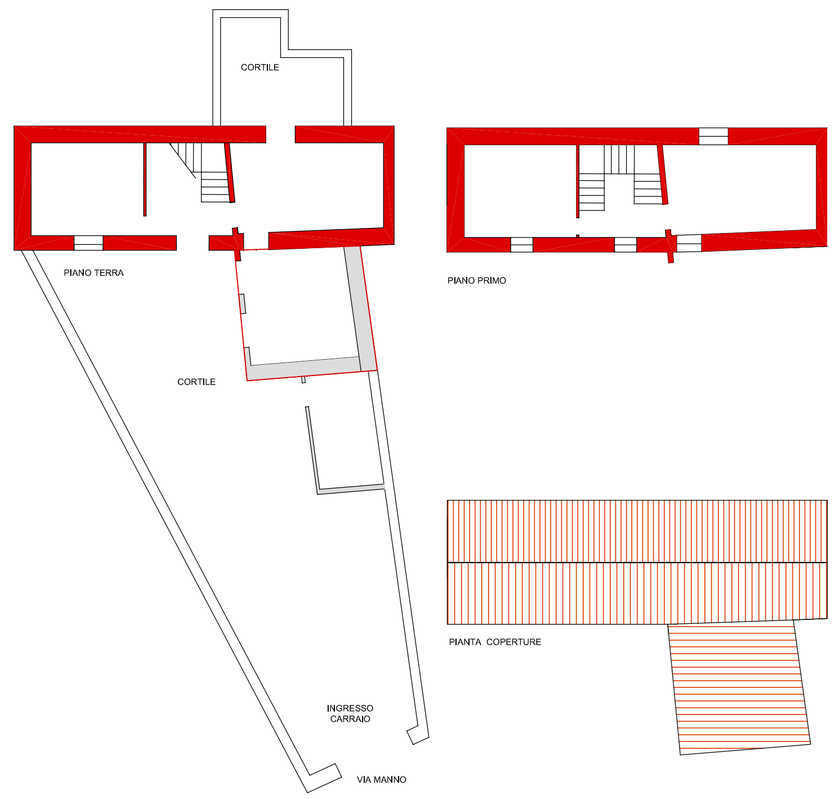

BICELLULA A PIANO TERRA E PRIMO
CORTILE E INGRESSO CARRAIO
ANTISTANTE LA VIA PUBBLICA

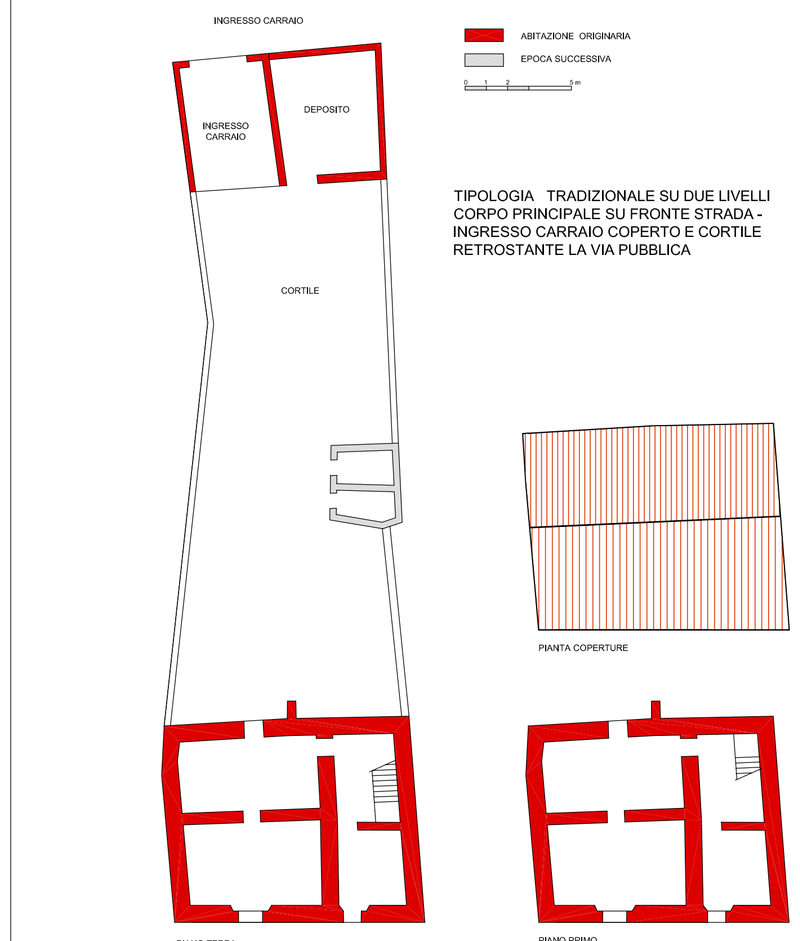

TIPOLOGIA TRADIZIONALE SU DUE LIVELLI
CORPO PRINCIPALE SU FRONTE STRADA -
INGRESSO CARRAIO COPERTO E CORTILE
RETROSTANTE LA VIA PUBBLICA

TIPOLOGIA TRADIZIONALE SU DUE LIVELLI
CORPO PRINCIPALE SU FRONTE STRADA E
INGRESSO CARRAIO DALLA VIA PUBBLICA

VIA NUOVA: TIPOLOGIA CON PORTALE DALLA VIA PUBBLICA

TIPOLOGIA TRADIZIONALE

CORTILE CON PORTICATO

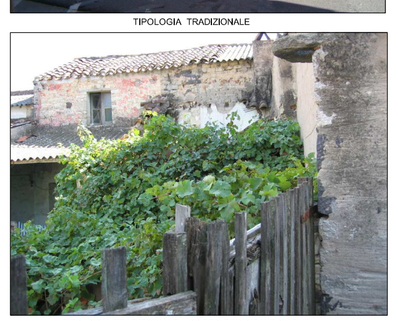

TIPOLOGIA TRADIZIONALE - CORPO PRINCIPALE SU DUE
LIVELLI E CORTILE CON ACCESSO DALLA VIA PUBBLICA

TIPOLOGIA A PALAZZO

CORPO PRINCIPALE SU PIU' LIVELLI

TIPOLOGIA A PALAZZO

TIPOLOGIA TRADIZIONALE - CORPO PRINCIPALE SU DUE
LIVELLI E CORTILE CON ACCESSO DALLA VIA PUBBLICA

TIPOLOGIA TRADIZIONALE - CORPO PRINCIPALE A PIANO
TERRA CON CORTILE INTERNO

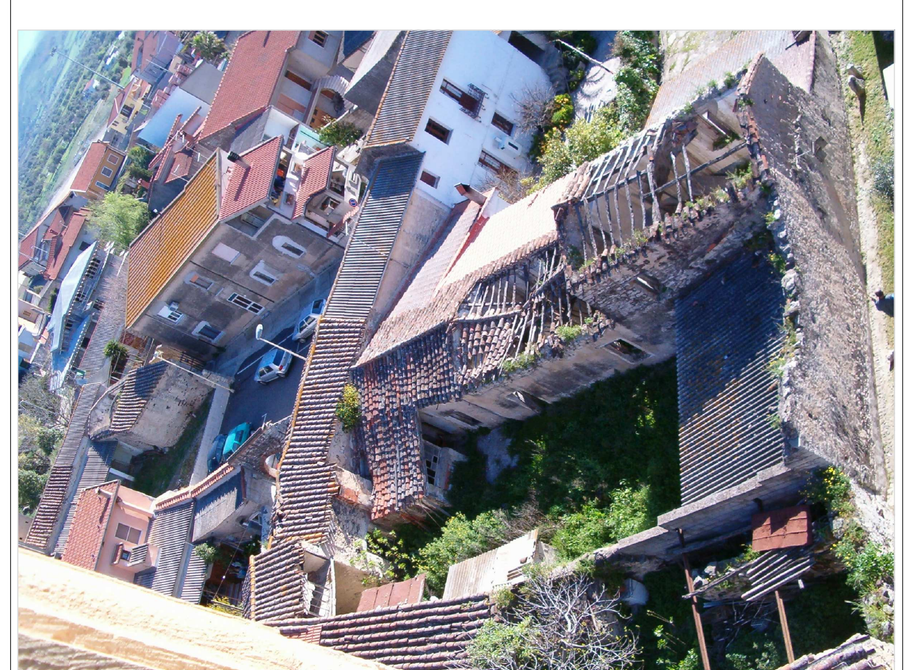

LA MAGGIOR PARTE DEI FABBRICATI ORIGINARI, ERANO COSTITUITI DA UN CORPO
PRINCIPALE SU DUE LIVELLI CON COPERTURA ERA A DUE FALDE. IL PERIMETRO DEL
CORTILE INTERNO ERA OCCUPATO DA UN INSIEME DISARTICOLATO DI PICCOLI
FABBRICATI E TETTOIE UTILIZZATE PER IL RICOVERO DI ANIMALI E ATTREZZATURE
AGRICOLE

TIPOLOGIA TRADIZIONALE SU DUE LIVELLI
CORPO PRINCIPALE CENTRALE CON
CORTILE ANTISTANTE E INGRESSO CARRAIO.
SONO EVIDENTI LE AGGIUNTE REALIZZATE IN
EPOCA RECENTE

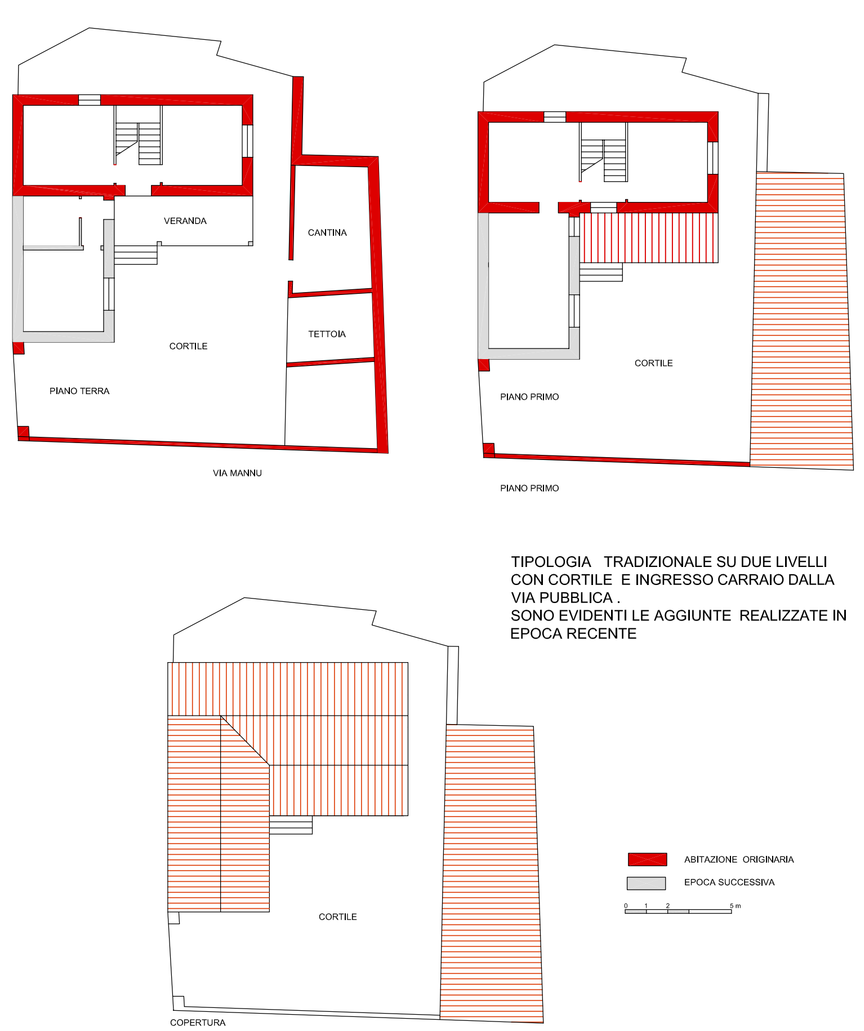

TIPOLOGIA TRADIZIONALE SU DUE LIVELLI
CON CORTILE E INGRESSO CARRAIO DALLA
VIA PUBBLICA .
SONO EVIDENTI LE AGGIUNTE REALIZZATE IN
EPOCA RECENTE

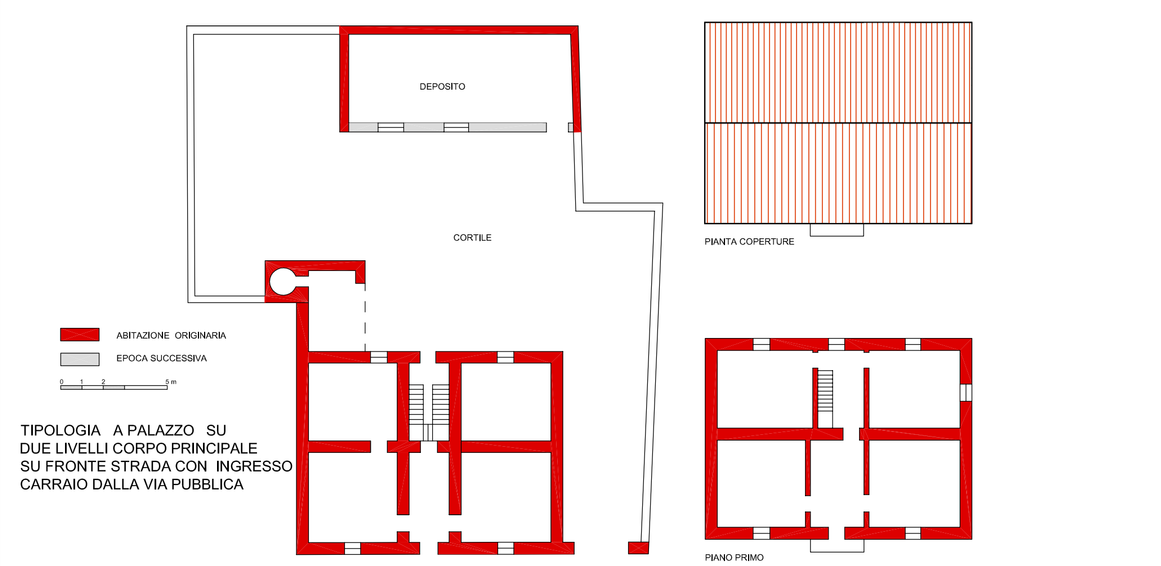

TIPOLOGIA A PALAZZO SU
DUE LIVELLI CORPO PRINCIPALE
SU FRONTE STRADA CON INGRESSO
CARRAIO DALLA VIA PUBBLICA

BICELLULA - PIANO TERRA E PRIMO
CON INGRESSO CARRAIO SULLA VIA PUBBLICA