

COMUNE DI MOGORO

PROVINCIA DI ORISTANO



OGGETTO PROGETTO DEFINITIVO PIANO PARTICOLAREGGIATO DEL CENTRO STORICO	TAV. 46
	SCALA 1:200
	DATA Marzo 2009
PROSPETTI STATO ATTUALE E PROGETTO	
ISOLATO 5	
Committente COMUNE DI MOGORO	Il Progettista Arch. Quirico Manunza Collaboratori Ing. Luisella Santilippo Geom. Mario Dessì

STATO ATTUALE

VIA COSTA

VIA ELEONORA

VIA ELEONORA









VIA CARMINE

VIA CARMINE

VIA CAVOUR

VIA CAVOUR

VICOLO CIECO (1)

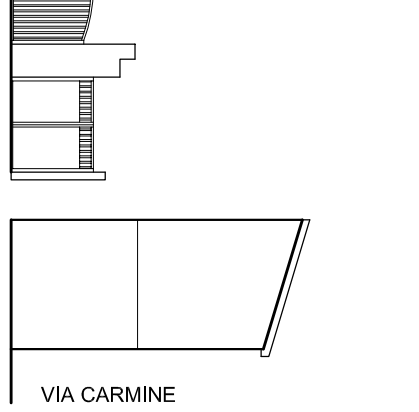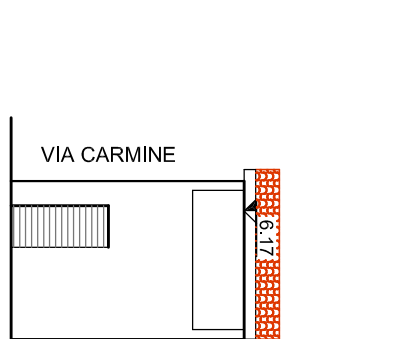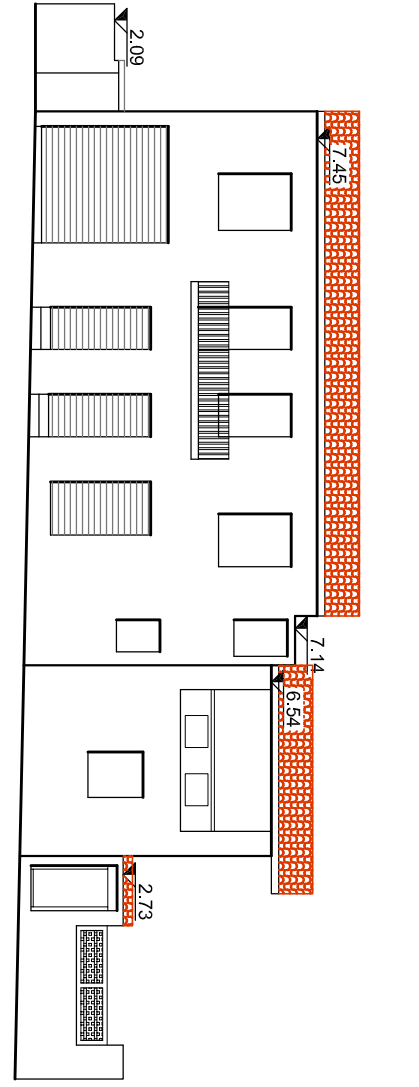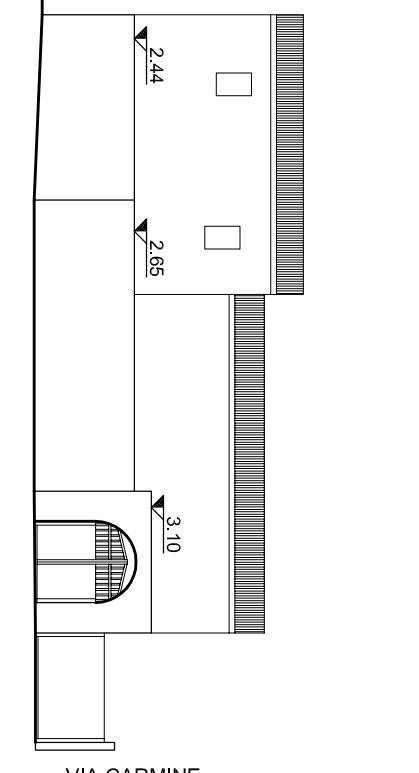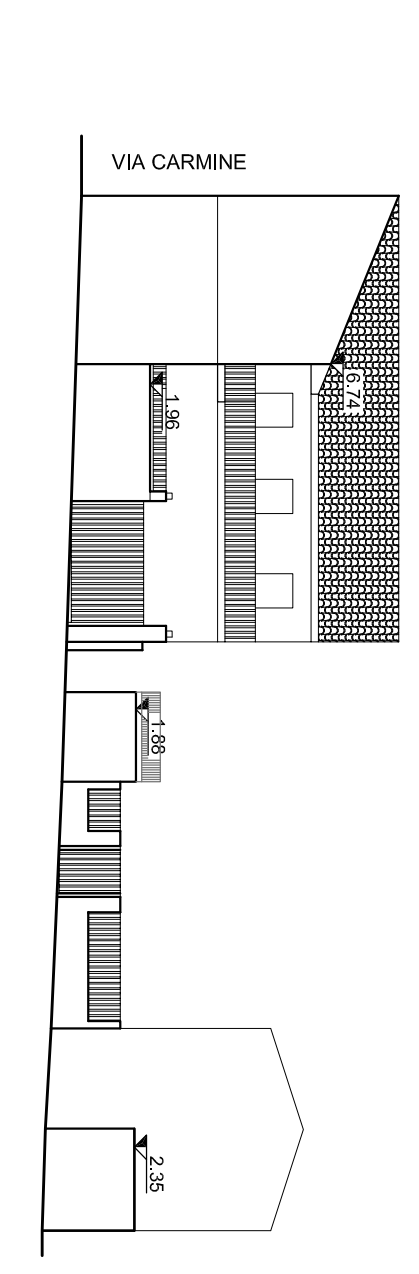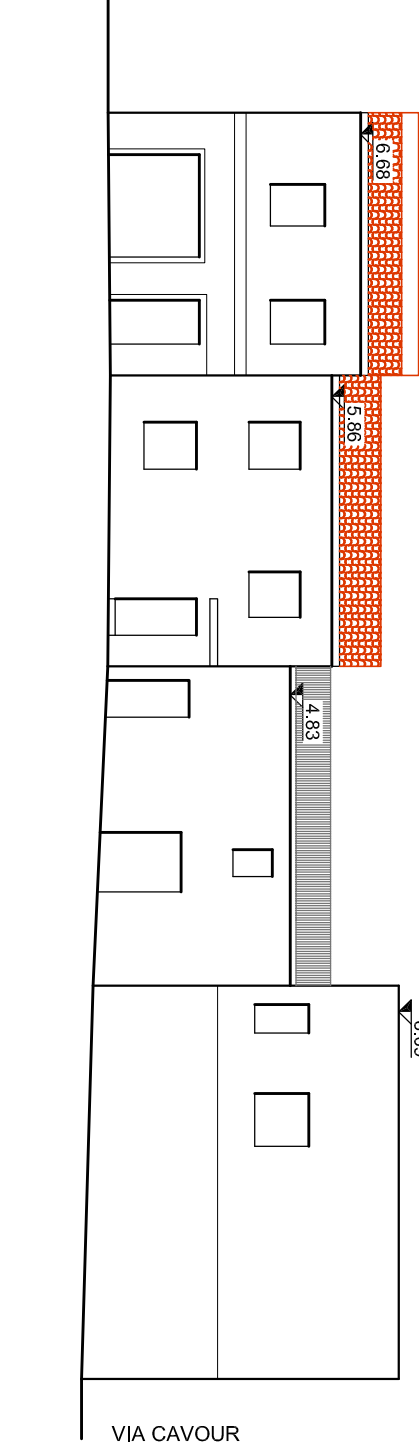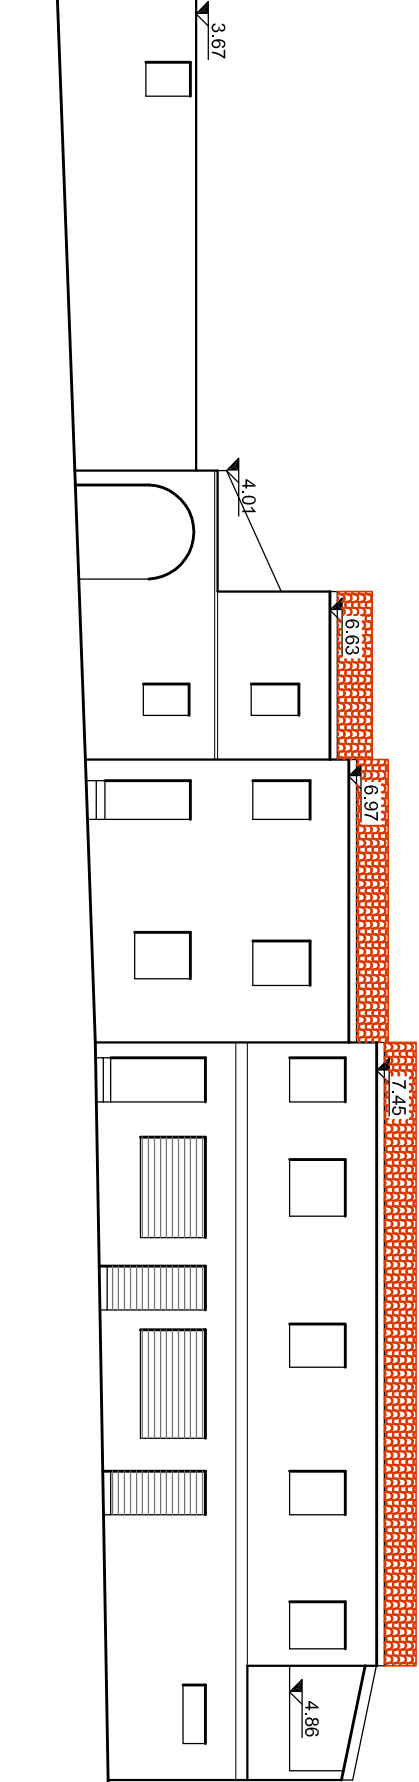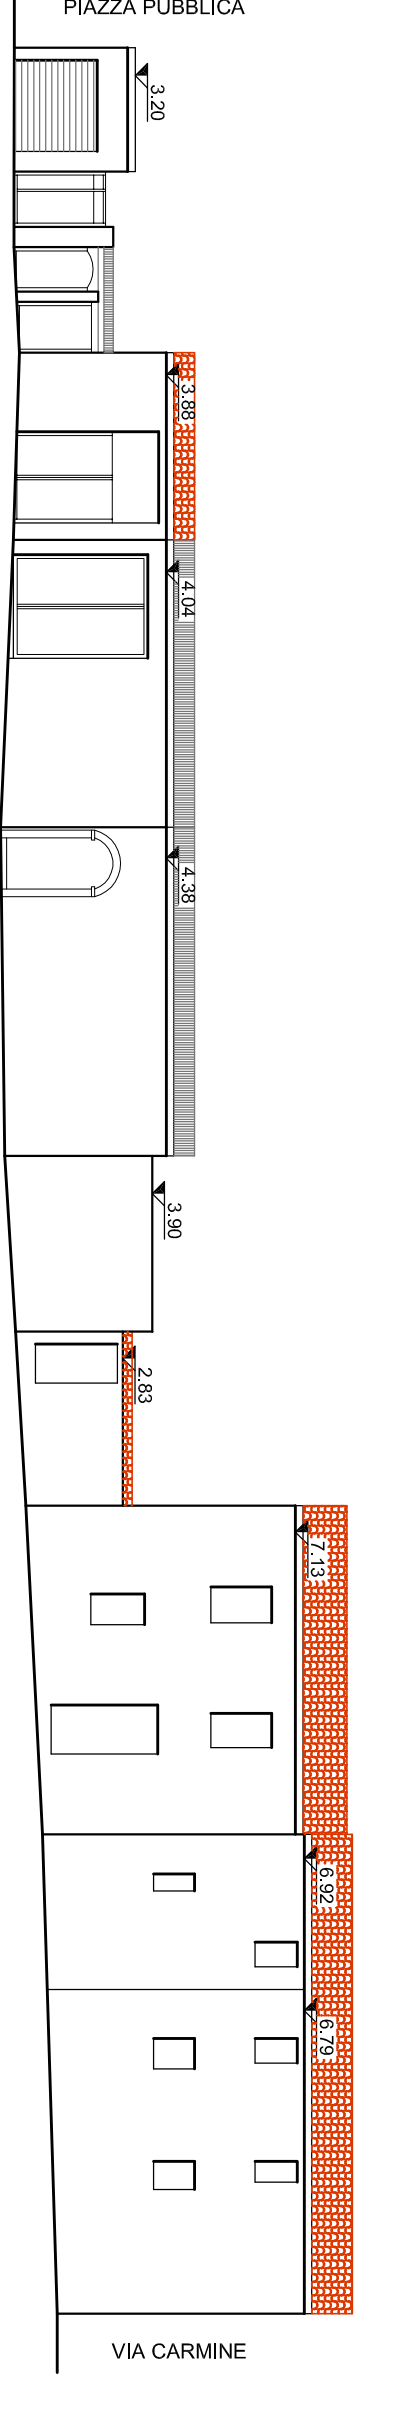

PROGETTO

VIA COSTA

VIA ELEONORA

VIA ELEONORA

VIA CARMINE

VIA CARMINE

VIA CAVOUR

VIA CAVOUR

VICOLO CIECO (1)

- ☐ CONSERVATIVO
- ☒ AMPLIAMENTI
- ☐ NUOVI CORPI DI FABBRICA

