


COMUNE DI MOGORO


PROVINCIA DI ORISTANO

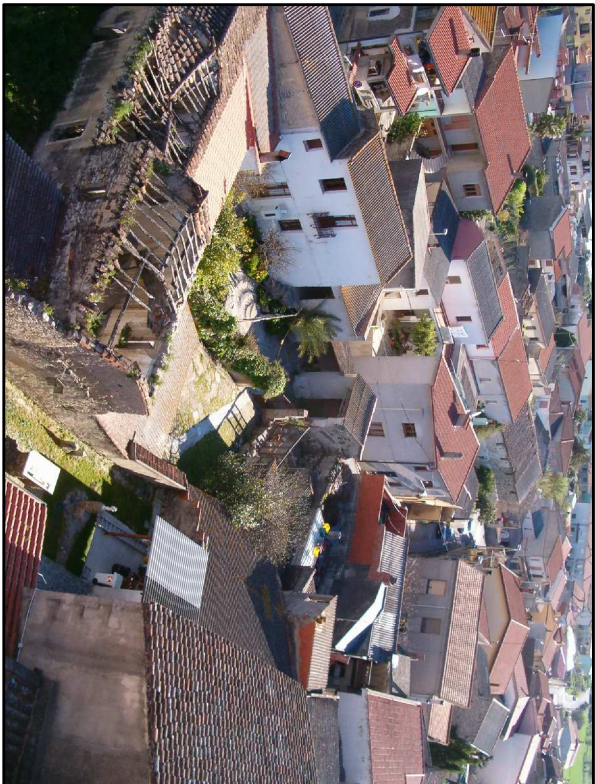


|                                                                      |                                         |                                                                |
|----------------------------------------------------------------------|-----------------------------------------|----------------------------------------------------------------|
| OGGETTO                                                              |                                         | TAV.<br>48                                                     |
| PROGETTO DEFINITIVO<br>PIANO PARTICOLAREGGIATO<br>DEL CENTRO STORICO |                                         | SCALA<br>1:200                                                 |
| PROSPETTI STATO ATTUALE E PROGETTO<br>ISOLATO 7                      |                                         | DATA<br>Marzo 2009                                             |
| Committente<br>COMUNE DI MOGORO                                      | Il Progettista<br>Arch. Quirico Manunza | Collaboratori<br>Ing. Luisella Sanfilippo<br>Geom. Mario Dessì |

STATO ATTUALE


VIA ELEONORA

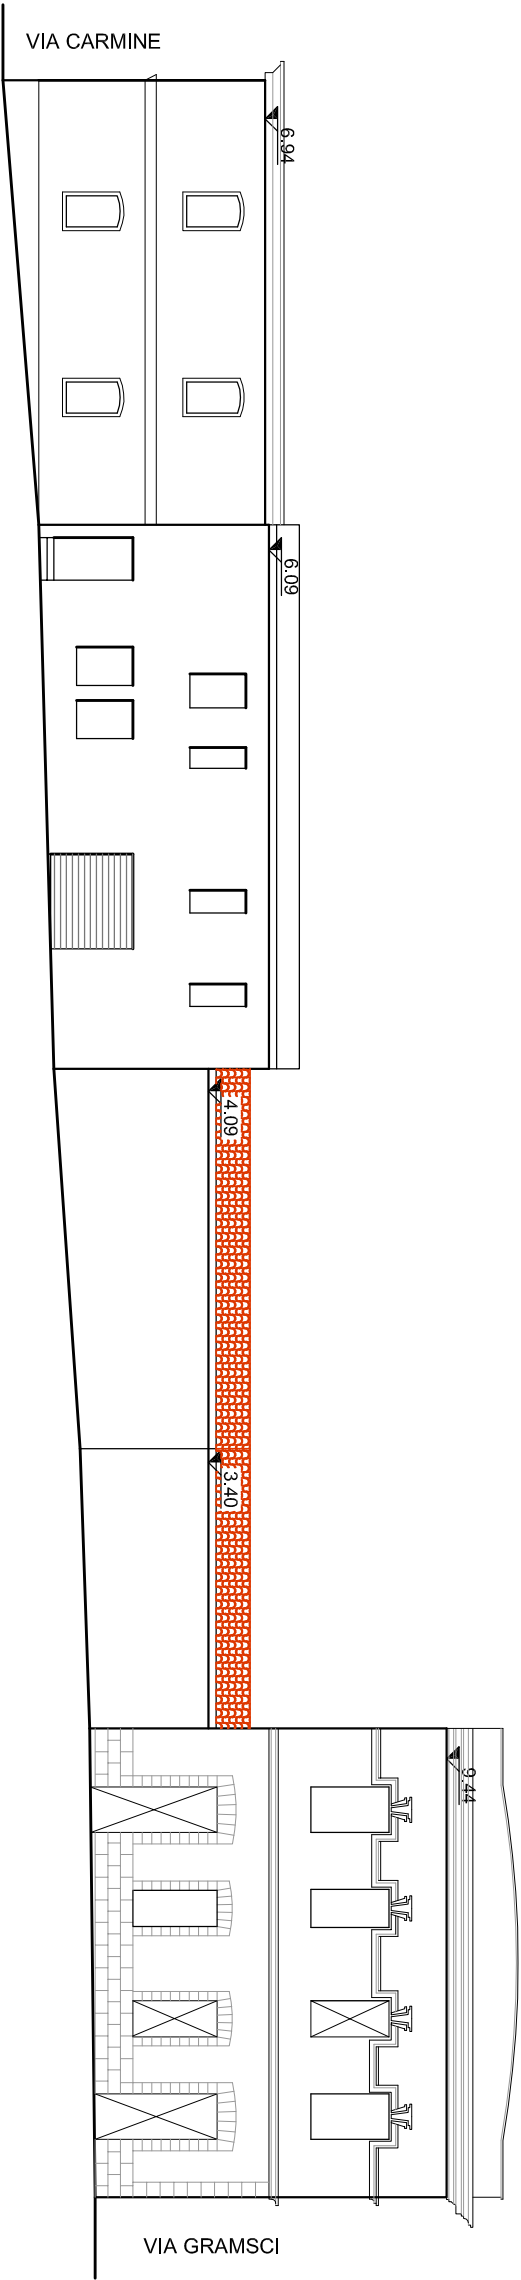


VIA GRAMSCI

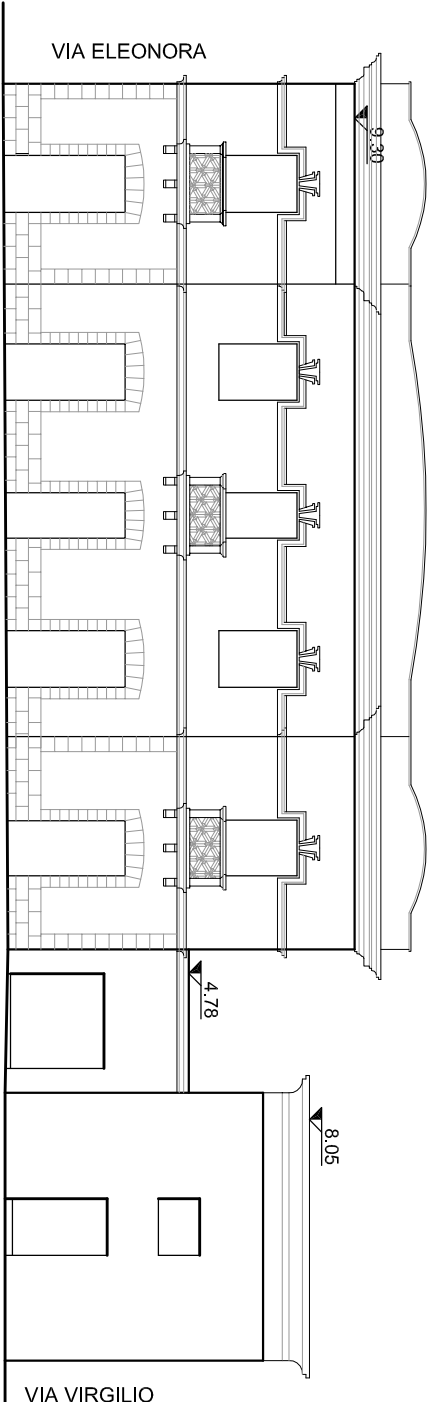

VIA VIRGILIO

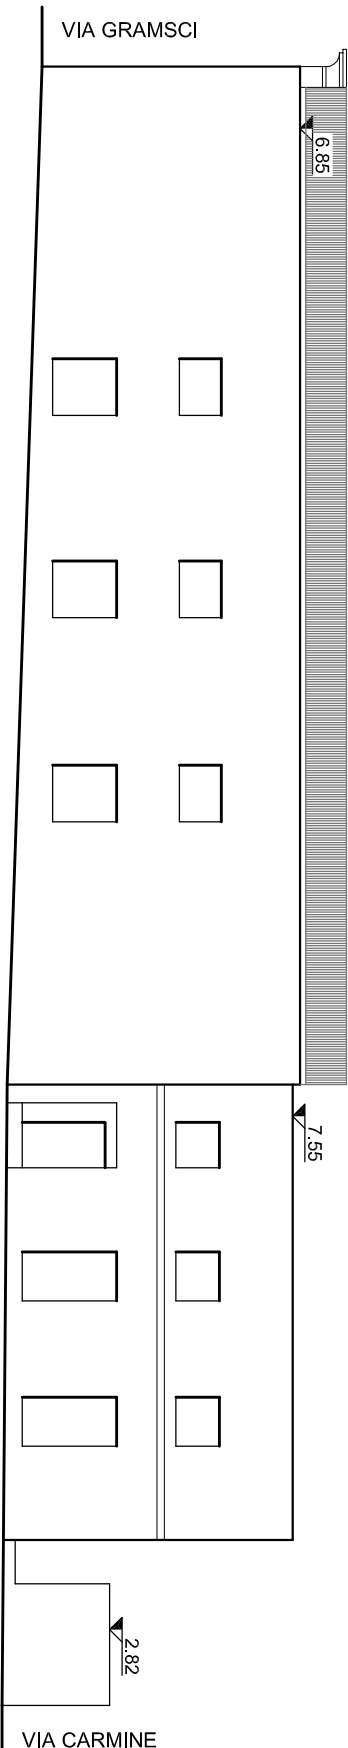


VIA CARMINE

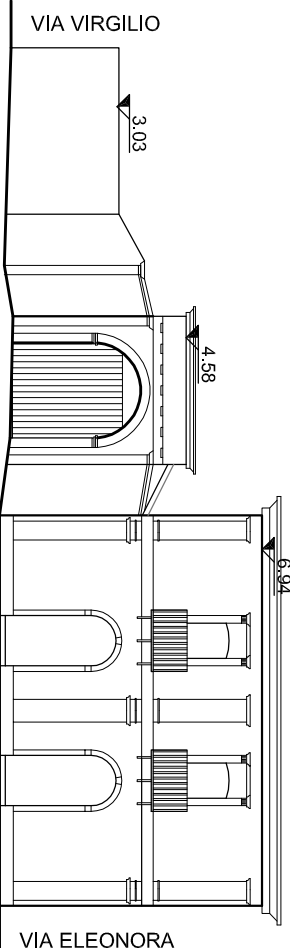


PROGETTO


VIA ELEONORA

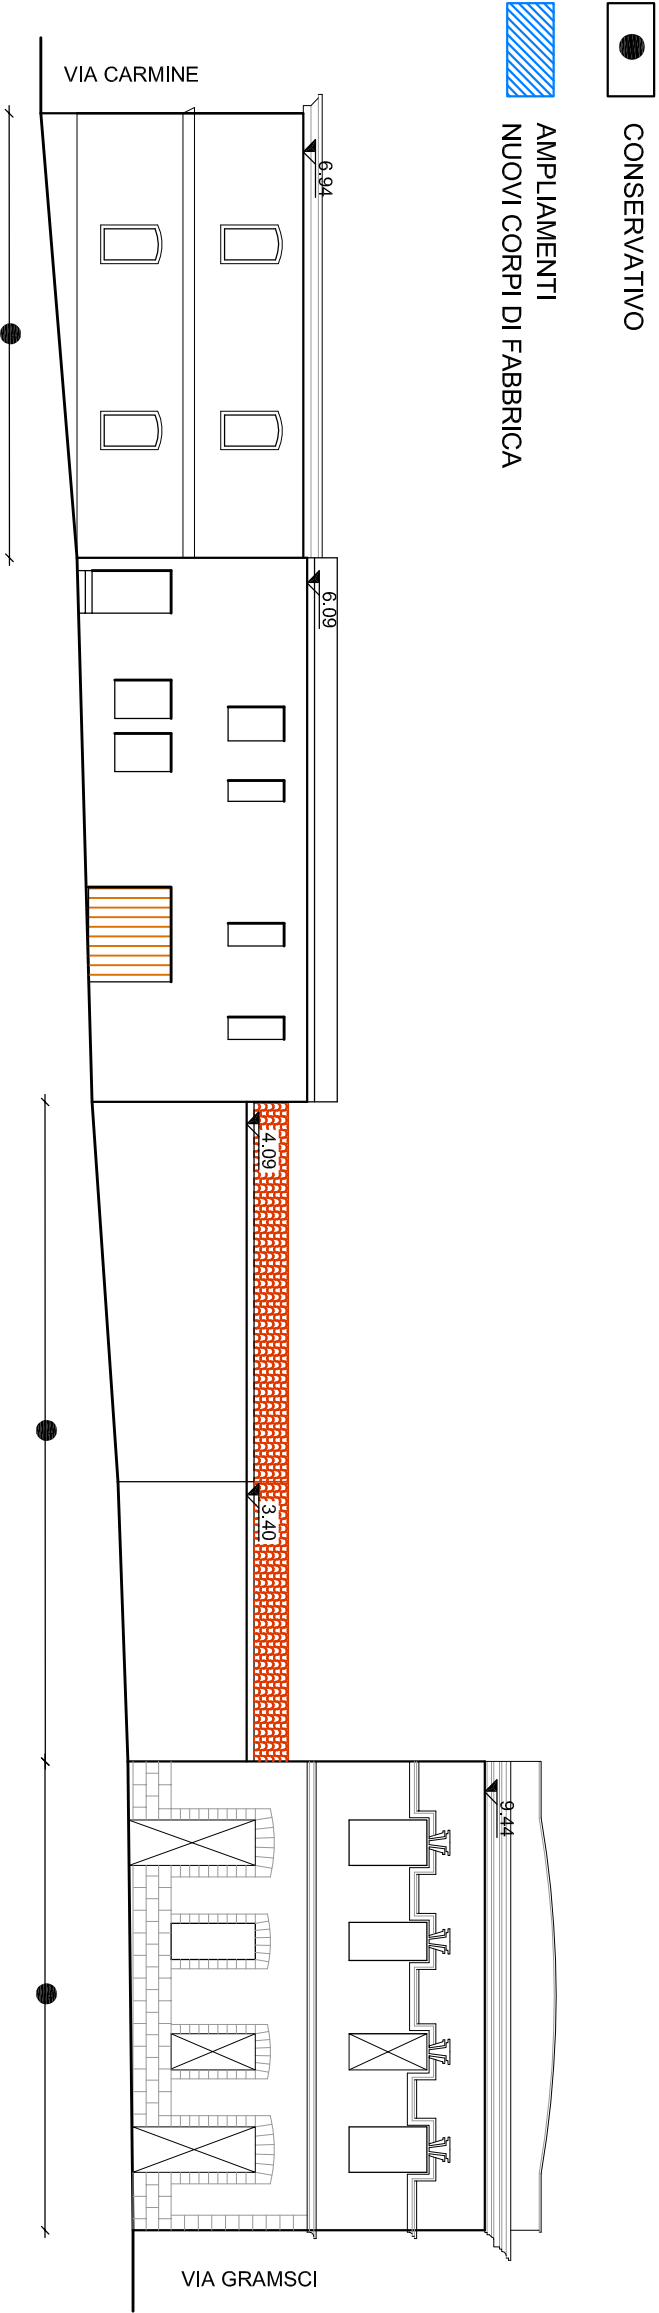

VIA GRAMSCI

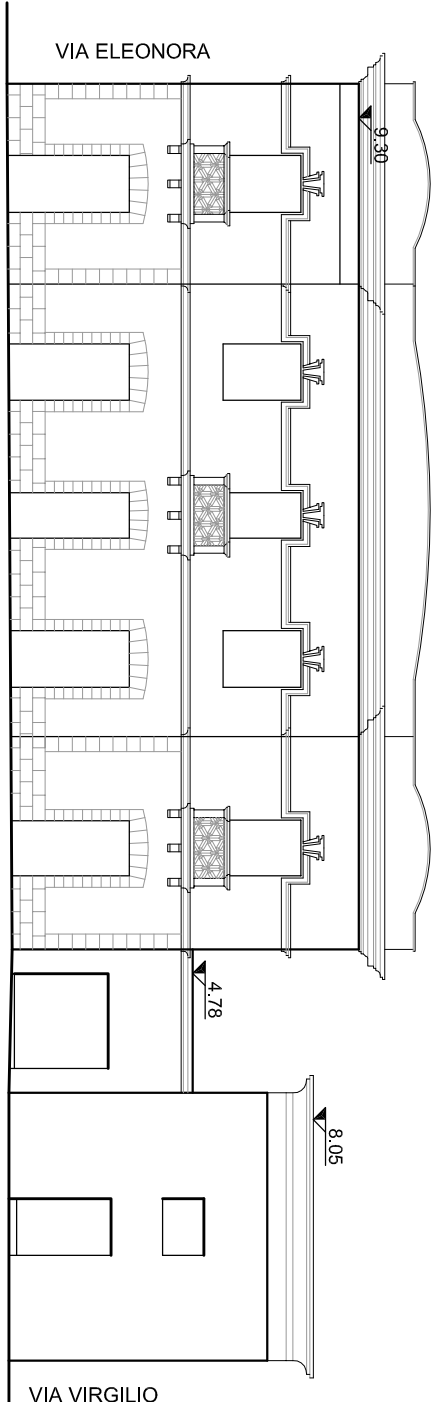

VIA VIRGILIO

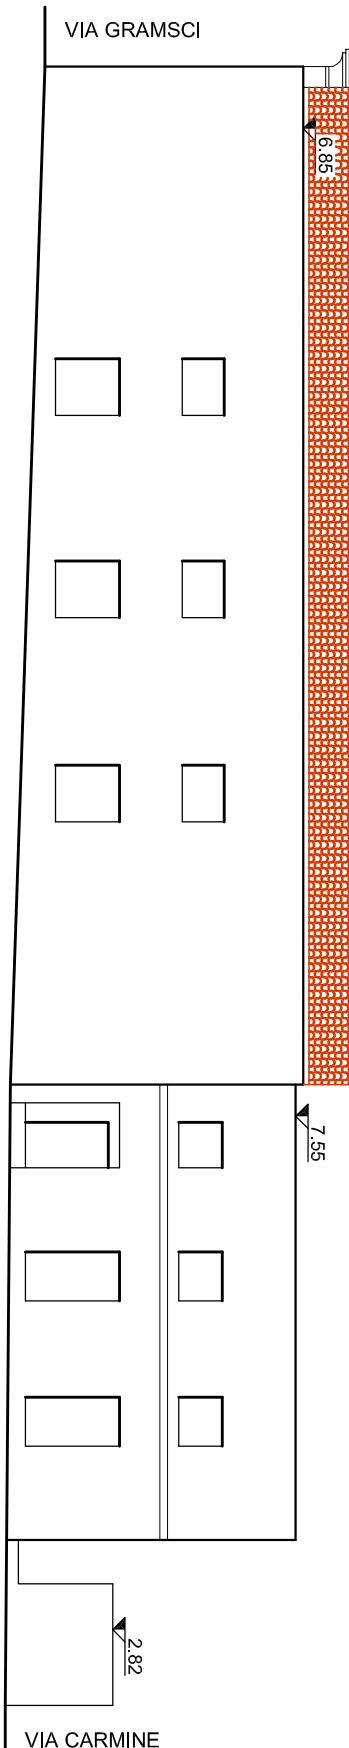

VIA CARMINE

