

COMUNE DI MOGORO

PROVINCIA DI ORISTANO



OGGETTO PROGETTO DEFINITIVO PIANO PARTICOLAREGGIATO DEL CENTRO STORICO	TAV. 49
	SCALA 1:200
	DATA Marzo 2009
PROSPETTI STATO ATTUALE E PROGETTO ISOLATO 8	
Committente COMUNE DI MOGORO	Il Progettista Arch. Quirico Manunza Collaboratori Ing. Luisella Sanfilippo Geom. Mario Dessì

STATO ATTUALE

PIAZZA S. BERNARDINO

VIA CARMINE

VIA CARMINE

VIA ELEONORA

VIA ELEONORA





VIA MARTINI

VIA DENTI PADRI

ZONA "S"

ZONA "S"
CASA DEL FIANCIULLO

ZONA "S"

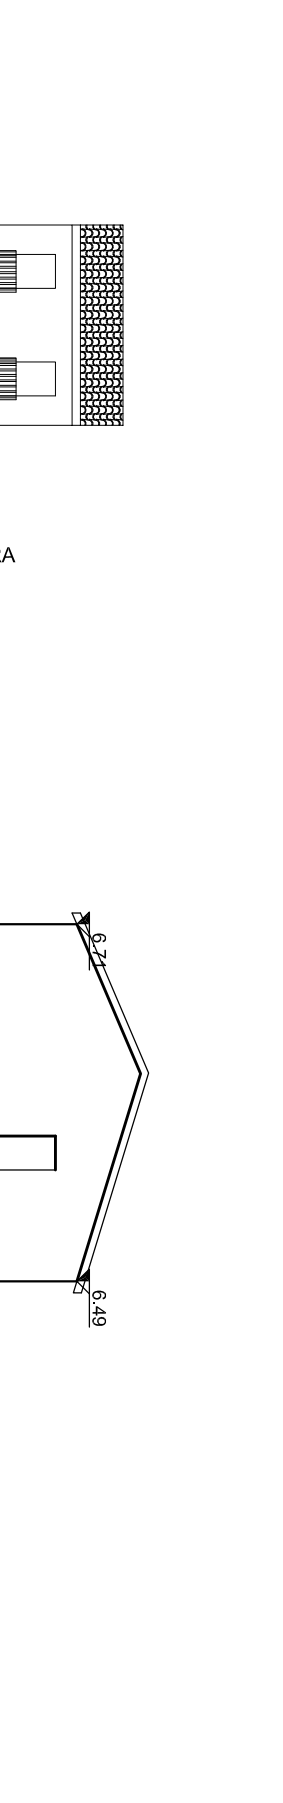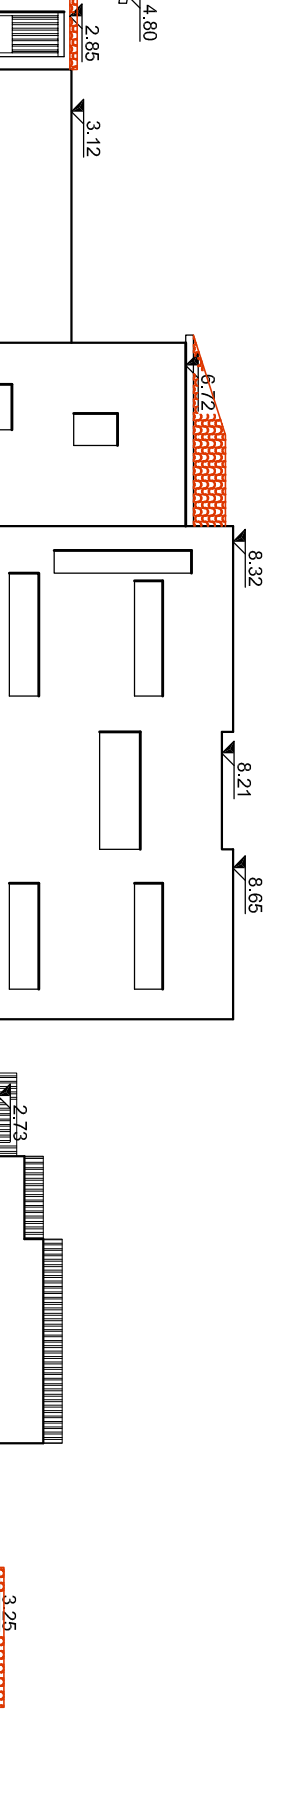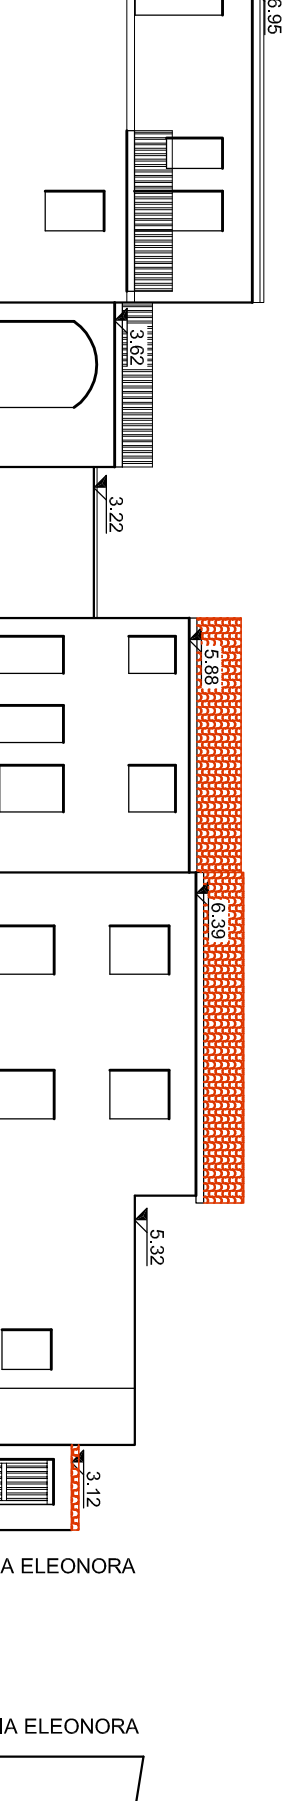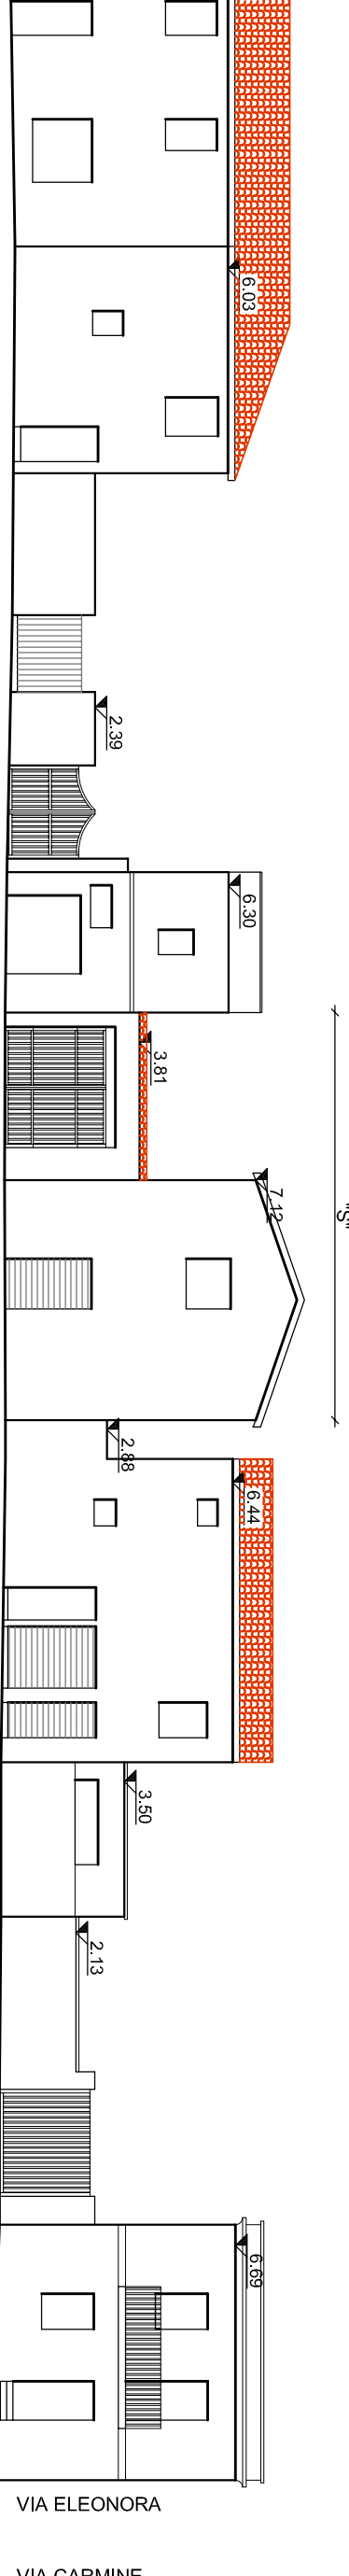

PROGETTO

PIAZZA S. BERNARDINO

VIA CARMINE

VIA CARMINE

VIA ELEONORA

VIA ELEONORA

VIA MARTINI

VIA DENTI PADRI

CONSERVATIVO

AMPLIAMENTI
NUOVI CORPI DI FABBRICA

ZONA "S"

ZONA "S"
CASA DEL FIANCIULLO

ZONA "S"

