

COMUNE DI MOGORO

PROVINCIA DI ORISTANO



OGGETTO		TAV. 51
PROGETTO DEFINITIVO PIANO PARTICOLAREGGIATO DEL CENTRO STORICO		SCALA
PROSPETTI STATO ATTUALE E PROGETTO		1:200
ISOLATO 10		DATA Marzo 2009
Committente COMUNE DI MOGORO	IL Progettista Arch. Quirico Mannurza	Collaboratori Ing. Luisella Santilippo Geom. Mario Dessi





STATO ATTUALE

PIAZZA SAN BERNARDINO

VIA GRAMSCI

VIA ELEONORA

VIA CARMINE

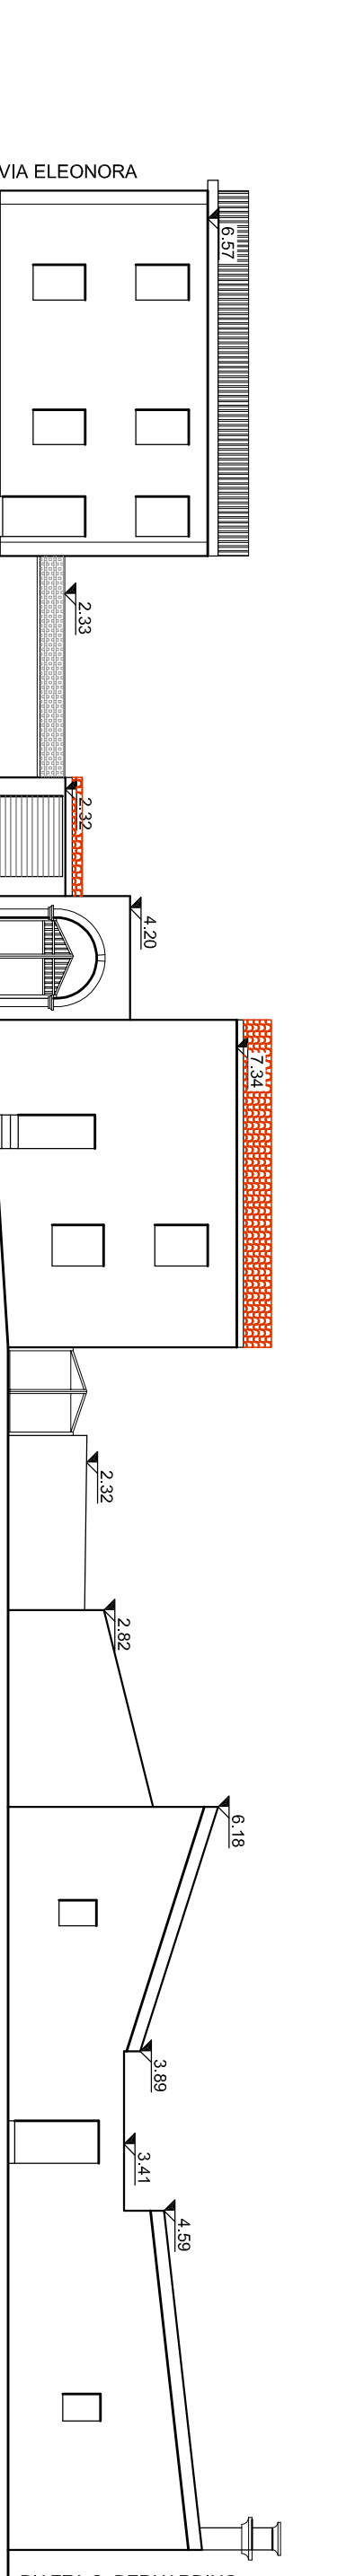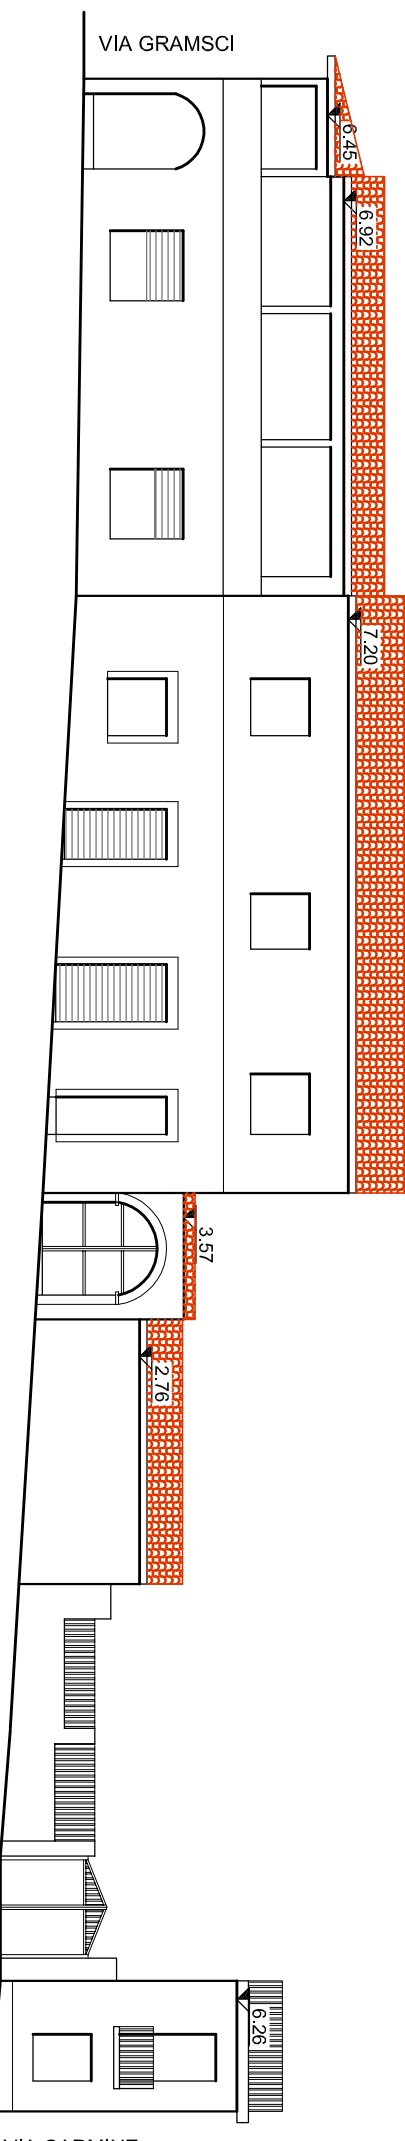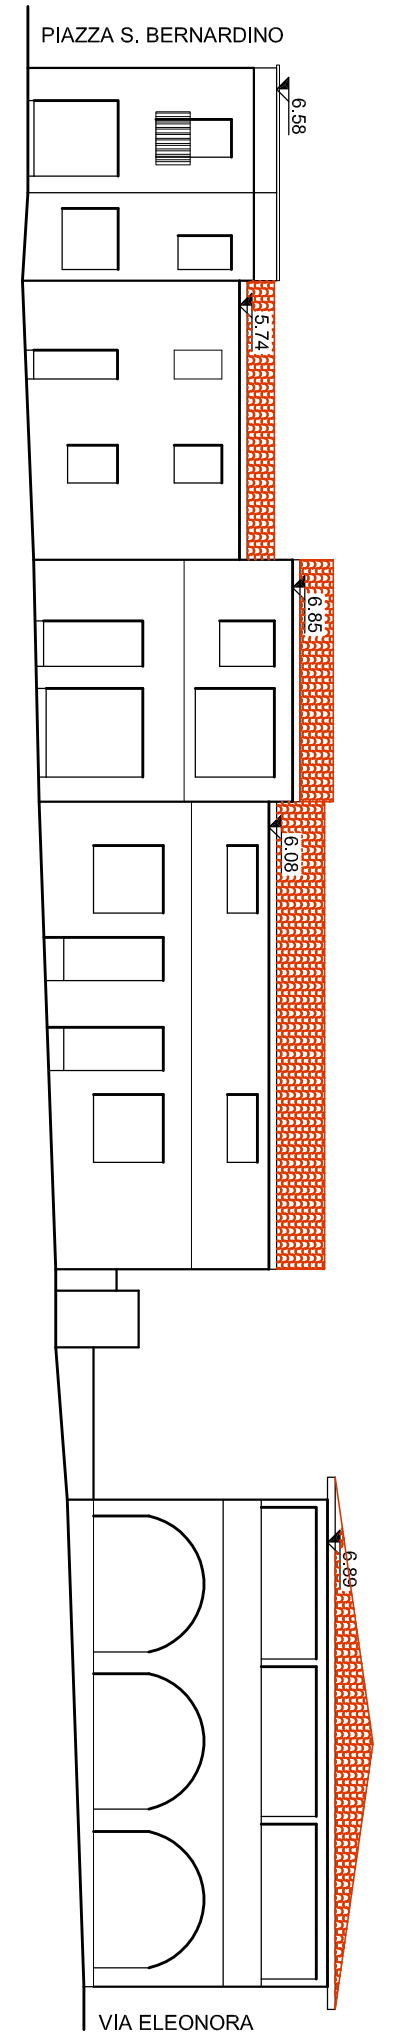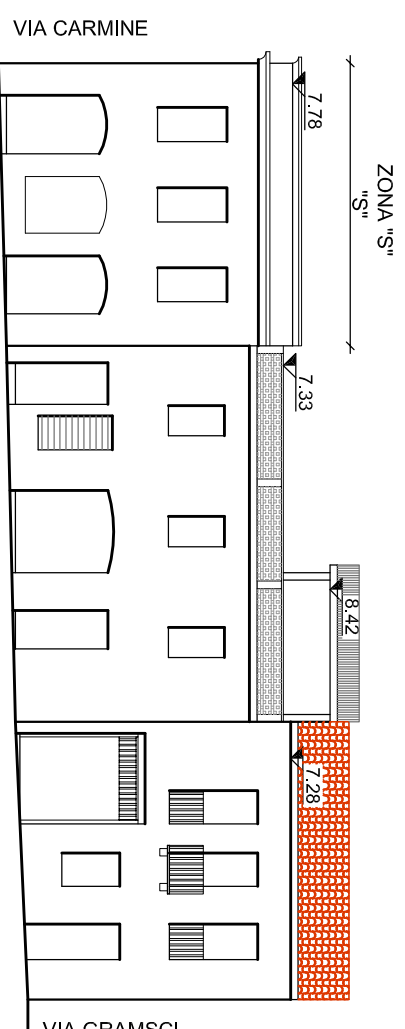

PROGETTO

PIAZZA SAN BERNARDINO

VIA GRAMSCI

VIA ELEONORA

VIA CARMINE

- CONSERVATIVO
- AMPLIAMENTI
NUOVI CORPI DI FABBRICA

