


COMUNE DI MOGORO

PROVINCIA DI ORISTANO

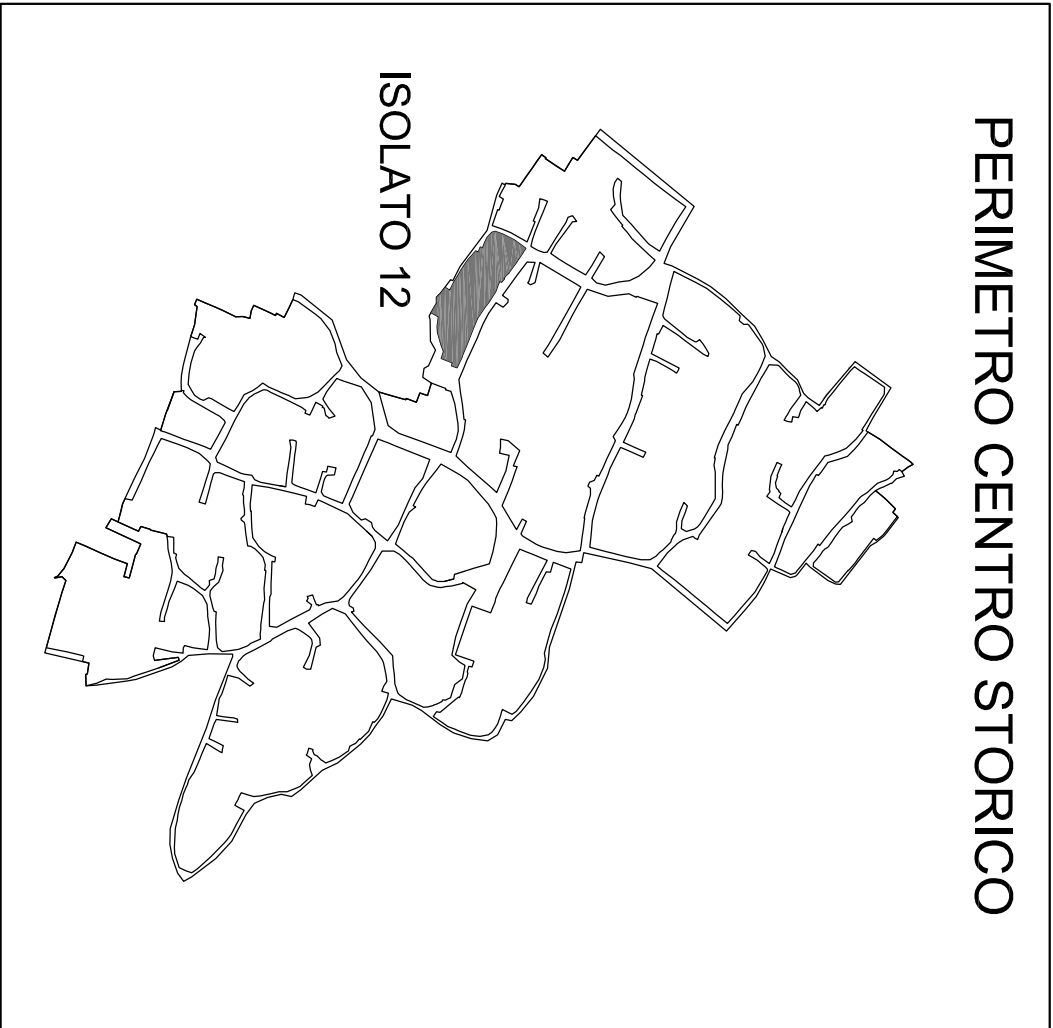

OGGETTO		TAV. 35
PROGETTO DEFINITIVO PIANO PARTICOLAREGGIATO DEL CENTRO STORICO		SCALA 1:200
PLANIMETRIA PROGETTO ISOLATO 12		DATA Marzo 2009
Committente COMUNE DI MOGORO	Il Progettista Arch. Quirico Manunza	Collaboratori Ing. Luisella Santilippo Geom. Mario Dessì



LEGENDA

CLASSI DI TRASFORMABILITA'

Corpi di fabbrica originari a conservazione integrale

Corpi di fabbrica con media trasformabilità

Corpi di fabbrica sostituiti, tipologicamente compatibili (alta trasformabilità)

Corpi di fabbrica sostituiti, tipologicamente incompatibili

Corpi di fabbrica nuovi

