


COMUNE DI MOGORO

PROVINCIA DI ORISTANO

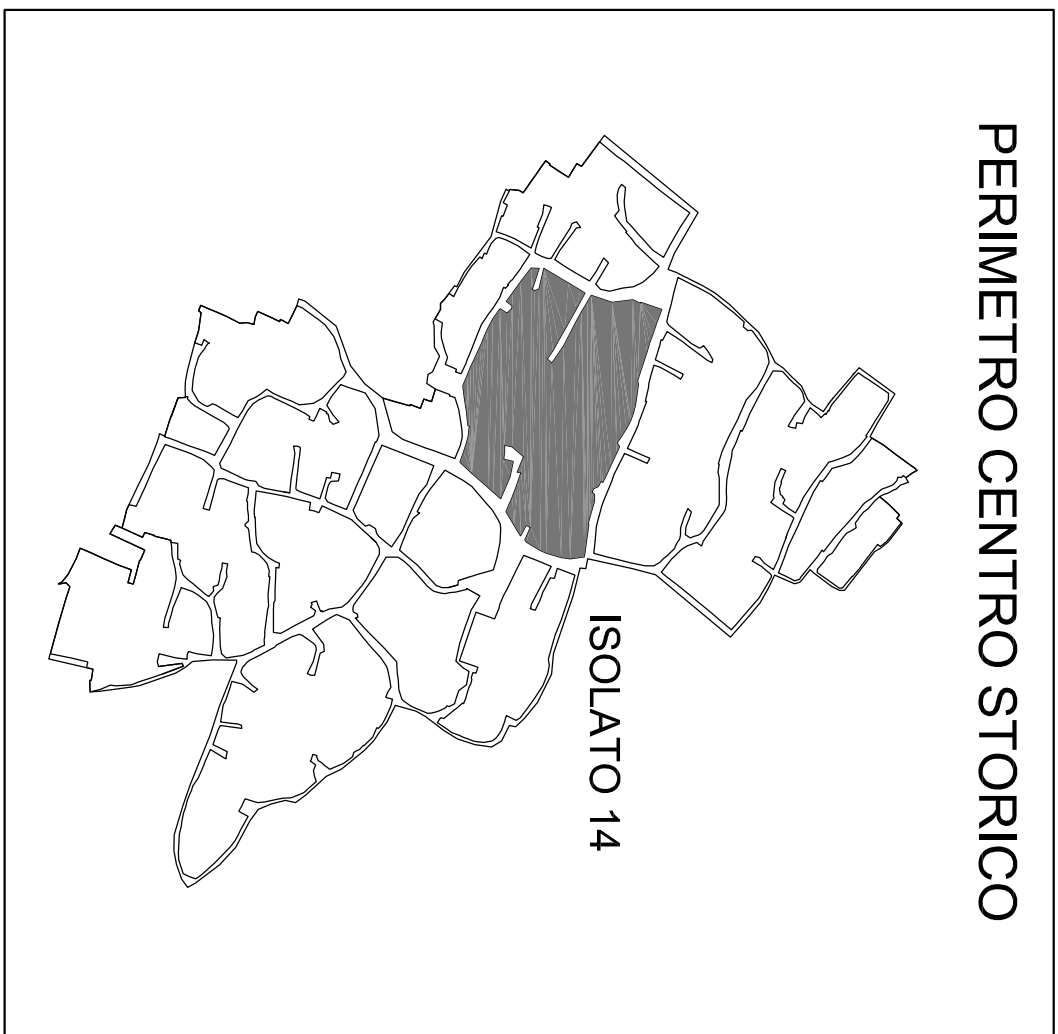

OGGETTO		TAV. 37
PROGETTO DEFINITIVO PIANO PARTICOLAREGGIATO DEL CENTRO STORICO		SCALA 1:200
PLANIMETRIA PROGETTO ISOLATO 14		DATA Marzo 2009
Committente COMUNE DI MOGORO	IL Progettista Arch. Quirico Manunza	Collaboratori Ing. Luisella Sanfilippo Geom. Mario Dessì



LEGENDA

CLASSI DI TRASFORMABILITA'

●

Corpi di fabbrica originari a conservazione integrale

○

Corpi di fabbrica con media trasformabilità

△

Corpi di fabbrica sostituiti, tipologicamente compatibili (alta trasformabilità)

▲

Corpi di fabbrica sostituiti, tipologicamente incompatibili

■

Corpi di fabbrica nuovi

