COMUNE DI MOGORO

PROVINCIA DI ORISTANO

OGGETTO

PROGETTO DEFINITIVO
PIANO PARTICOLAREGGIATO
DEL CENTRO STORICO

TAV. 17

SCALA 1:200

PLANIMETRIA STATO ATTUALE

ISOLATO 13

DATA Marzo 2009

Committente	IL Progettista	Collaboratori
COMUNE DI MOGORO	Arch. Quirico Manunza	Ing. Luisella Sanfilippo Geom. Mario Dessi

PERIMETRO CENTRO STORICO

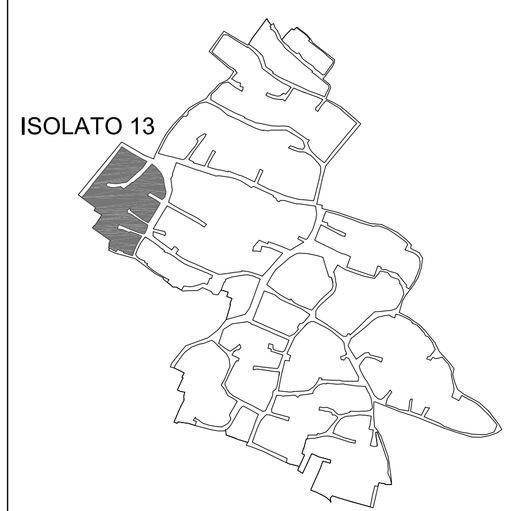

LEGENDA
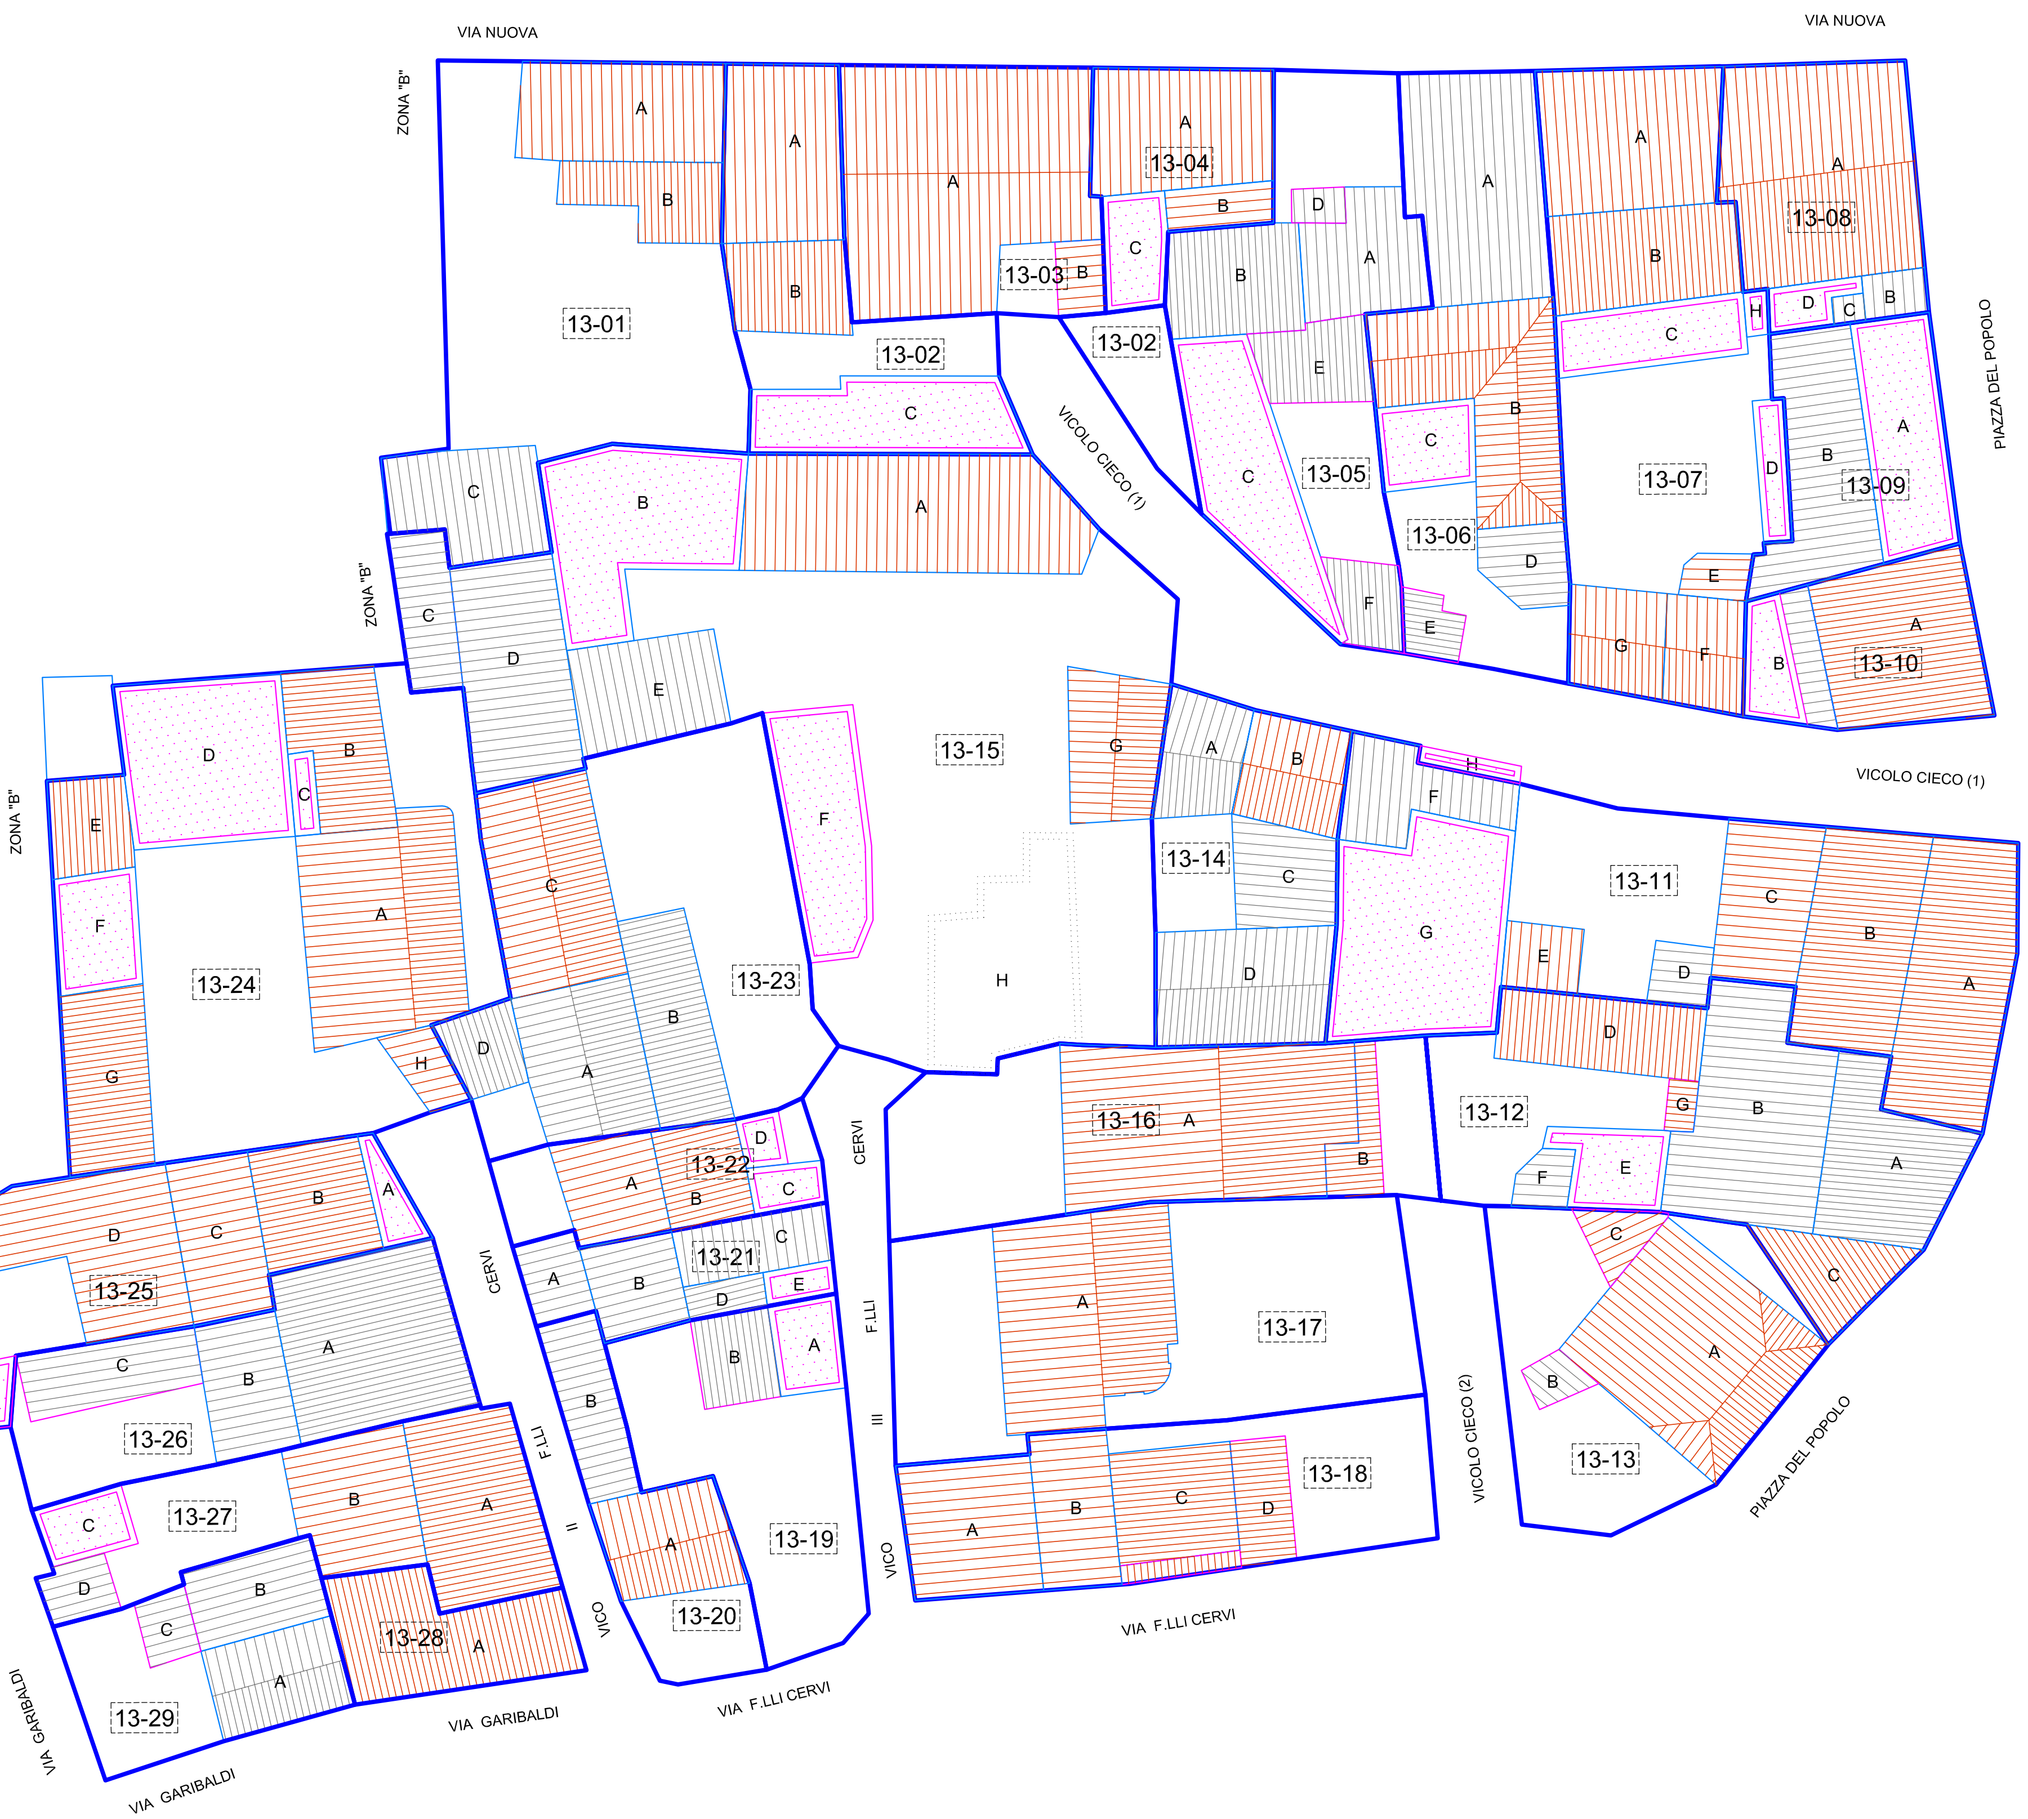
- Copertura in tegole
- Copertura in lastre di eternit
- Copertura in onduline metalliche
- Copertura a terrazza