


COMUNE DI MOGORO

PROVINCIA DI ORISTANO

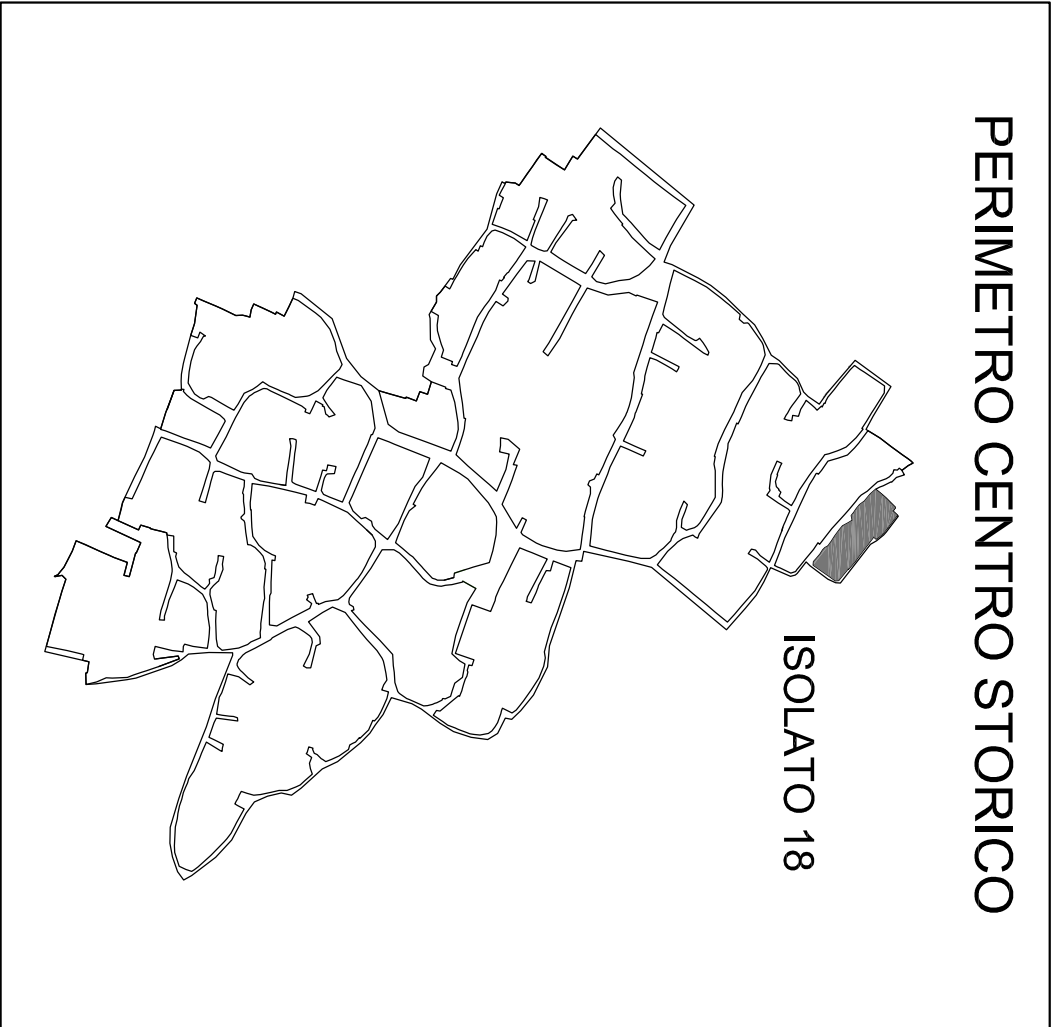

OGGETTO		TAV. 22
PROGETTO DEFINITIVO PIANO PARTICOLAREGGIATO DEL CENTRO STORICO		SCALA 1:200
PLANIMETRIA STATO ATTUALE ISOLATO 18		DATA Marzo 2009
Committente COMUNE DI MOGORO	Il Progettista Arch. Quirico Manunza	Collaboratori Ing. Luisella Santilippo Geom. Mario Dessì



LEGENDA

- Copertura in tegole
- Copertura in lastre di eternit
- Copertura in onduline metalliche
- Copertura a terrazza

