

PROVINCIA DI ORISTANO



OGETTO

**PROGETTO DEFINITIVO
PIANO PARTICOLAREGGIATO
DEL CENTRO STORICO**

TAV.
4

SCALA

1:200

PLANIMETRIA STATO ATTUALE
ISOLATO 1


Marzo 2009

Committente
COMUNE DI MOGORO

IL Progettista
Arch. Quirico Manunza

Collaboratori
Ing. Luisella Sanfilippo
Geom. Mario Dessi

PERIMETRO CENTRO STORICO

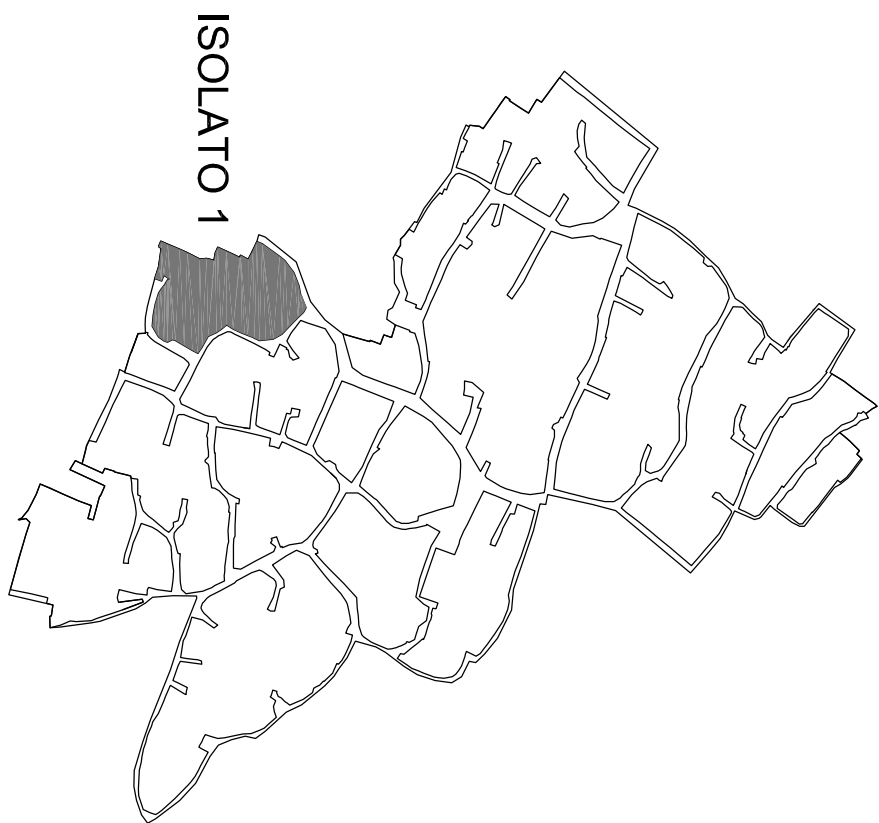

LEGENDA

Copertura in tegole

Copertura in lastre di eternit

Copertura in onduline metalliche

Copertura a terrazza

