


COMUNE DI MOGORO

PROVINCIA DI ORISTANO

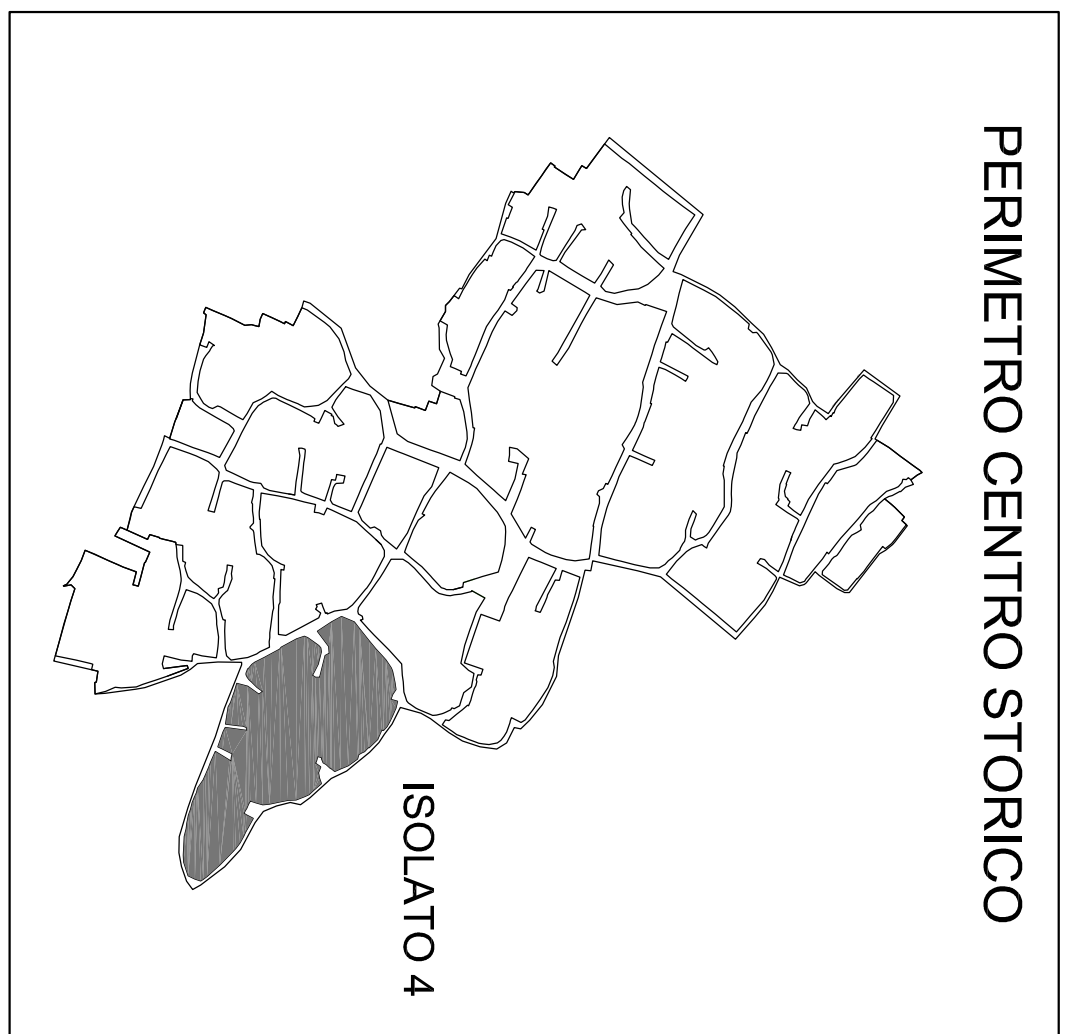

OGGETTO		TAV. 8
PROGETTO DEFINITIVO PIANO PARTICOLAREGGIATO DEL CENTRO STORICO		SCALA 1:200
PLANIMETRIA STATO ATTUALE ISOLATO 4		DATA Marzo 2009
Committente COMUNE DI MOGORO	Il Progettista Arch. Quirico Manunza	Collaboratori Ing. Luisella Santilippo Geom. Mario Dessì



LEGENDA

Copertura in tegole

Copertura in lastre di eternit

Copertura in onduline metalliche

Copertura a terrazza

