


COMUNE DI MOGORO

PROVINCIA DI ORISTANO



OGGETTO		TAV. 10
PROGETTO DEFINITIVO PIANO PARTICOLAREGGIATO DEL CENTRO STORICO		SCALA 1:200
PLANIMETRIA STATO ATTUALE ISOLATO 6		DATA Marzo 2009
Committente COMUNE DI MOGORO	Il Progettista Arch. Quirico Manunza	Collaboratori Ing. Luisella Sanfilippo Geom. Mario Dessì

PERIMETRO CENTRO STORICO

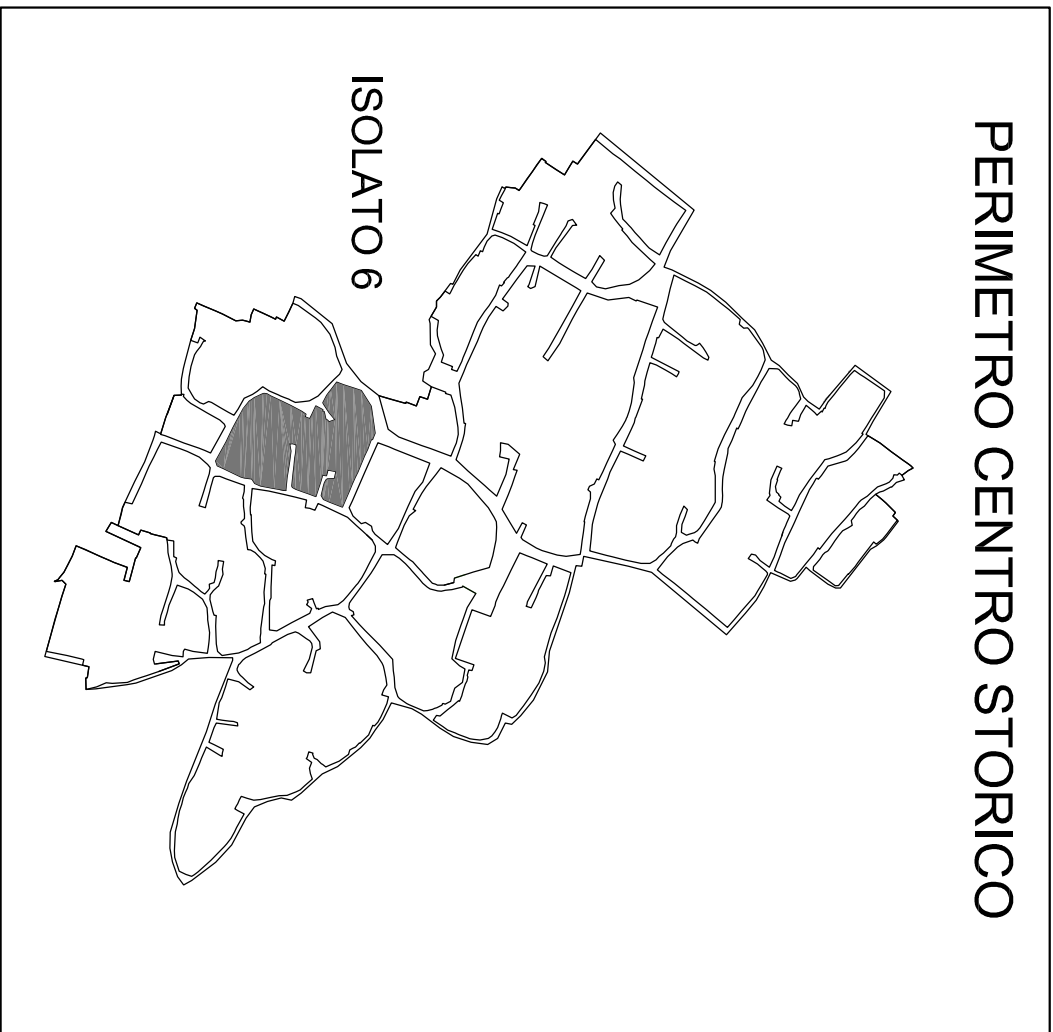

ISOLATO 6

LEGENDA

- Copertura in tegole
- Copertura in lastre di eternit
- Copertura in onduline metalliche
- Copertura a terrazza

