



COMUNE DI POZZOMAGGIORE

PROVINCIA DI SASSARI

RETE DI MONITORAGGIO AMBIENTALE PER LA SICUREZZA DEI CITTADINI E DEL TERRITORIO

PROGETTO ESECUTIVO

RETE DI VIDEOSORVEGLIANZA PLANIMETRIA DI INQUADRAMENTO GENERALE

IL TECNICO INCARICATO: ING. GAVINO BRAU

COLLABORATORE:

INQUADRAMENTO GENERALE


1.00

tipo elaborato - n° elaborato - n° revisione

E

mb engineering

Ottobre 2017

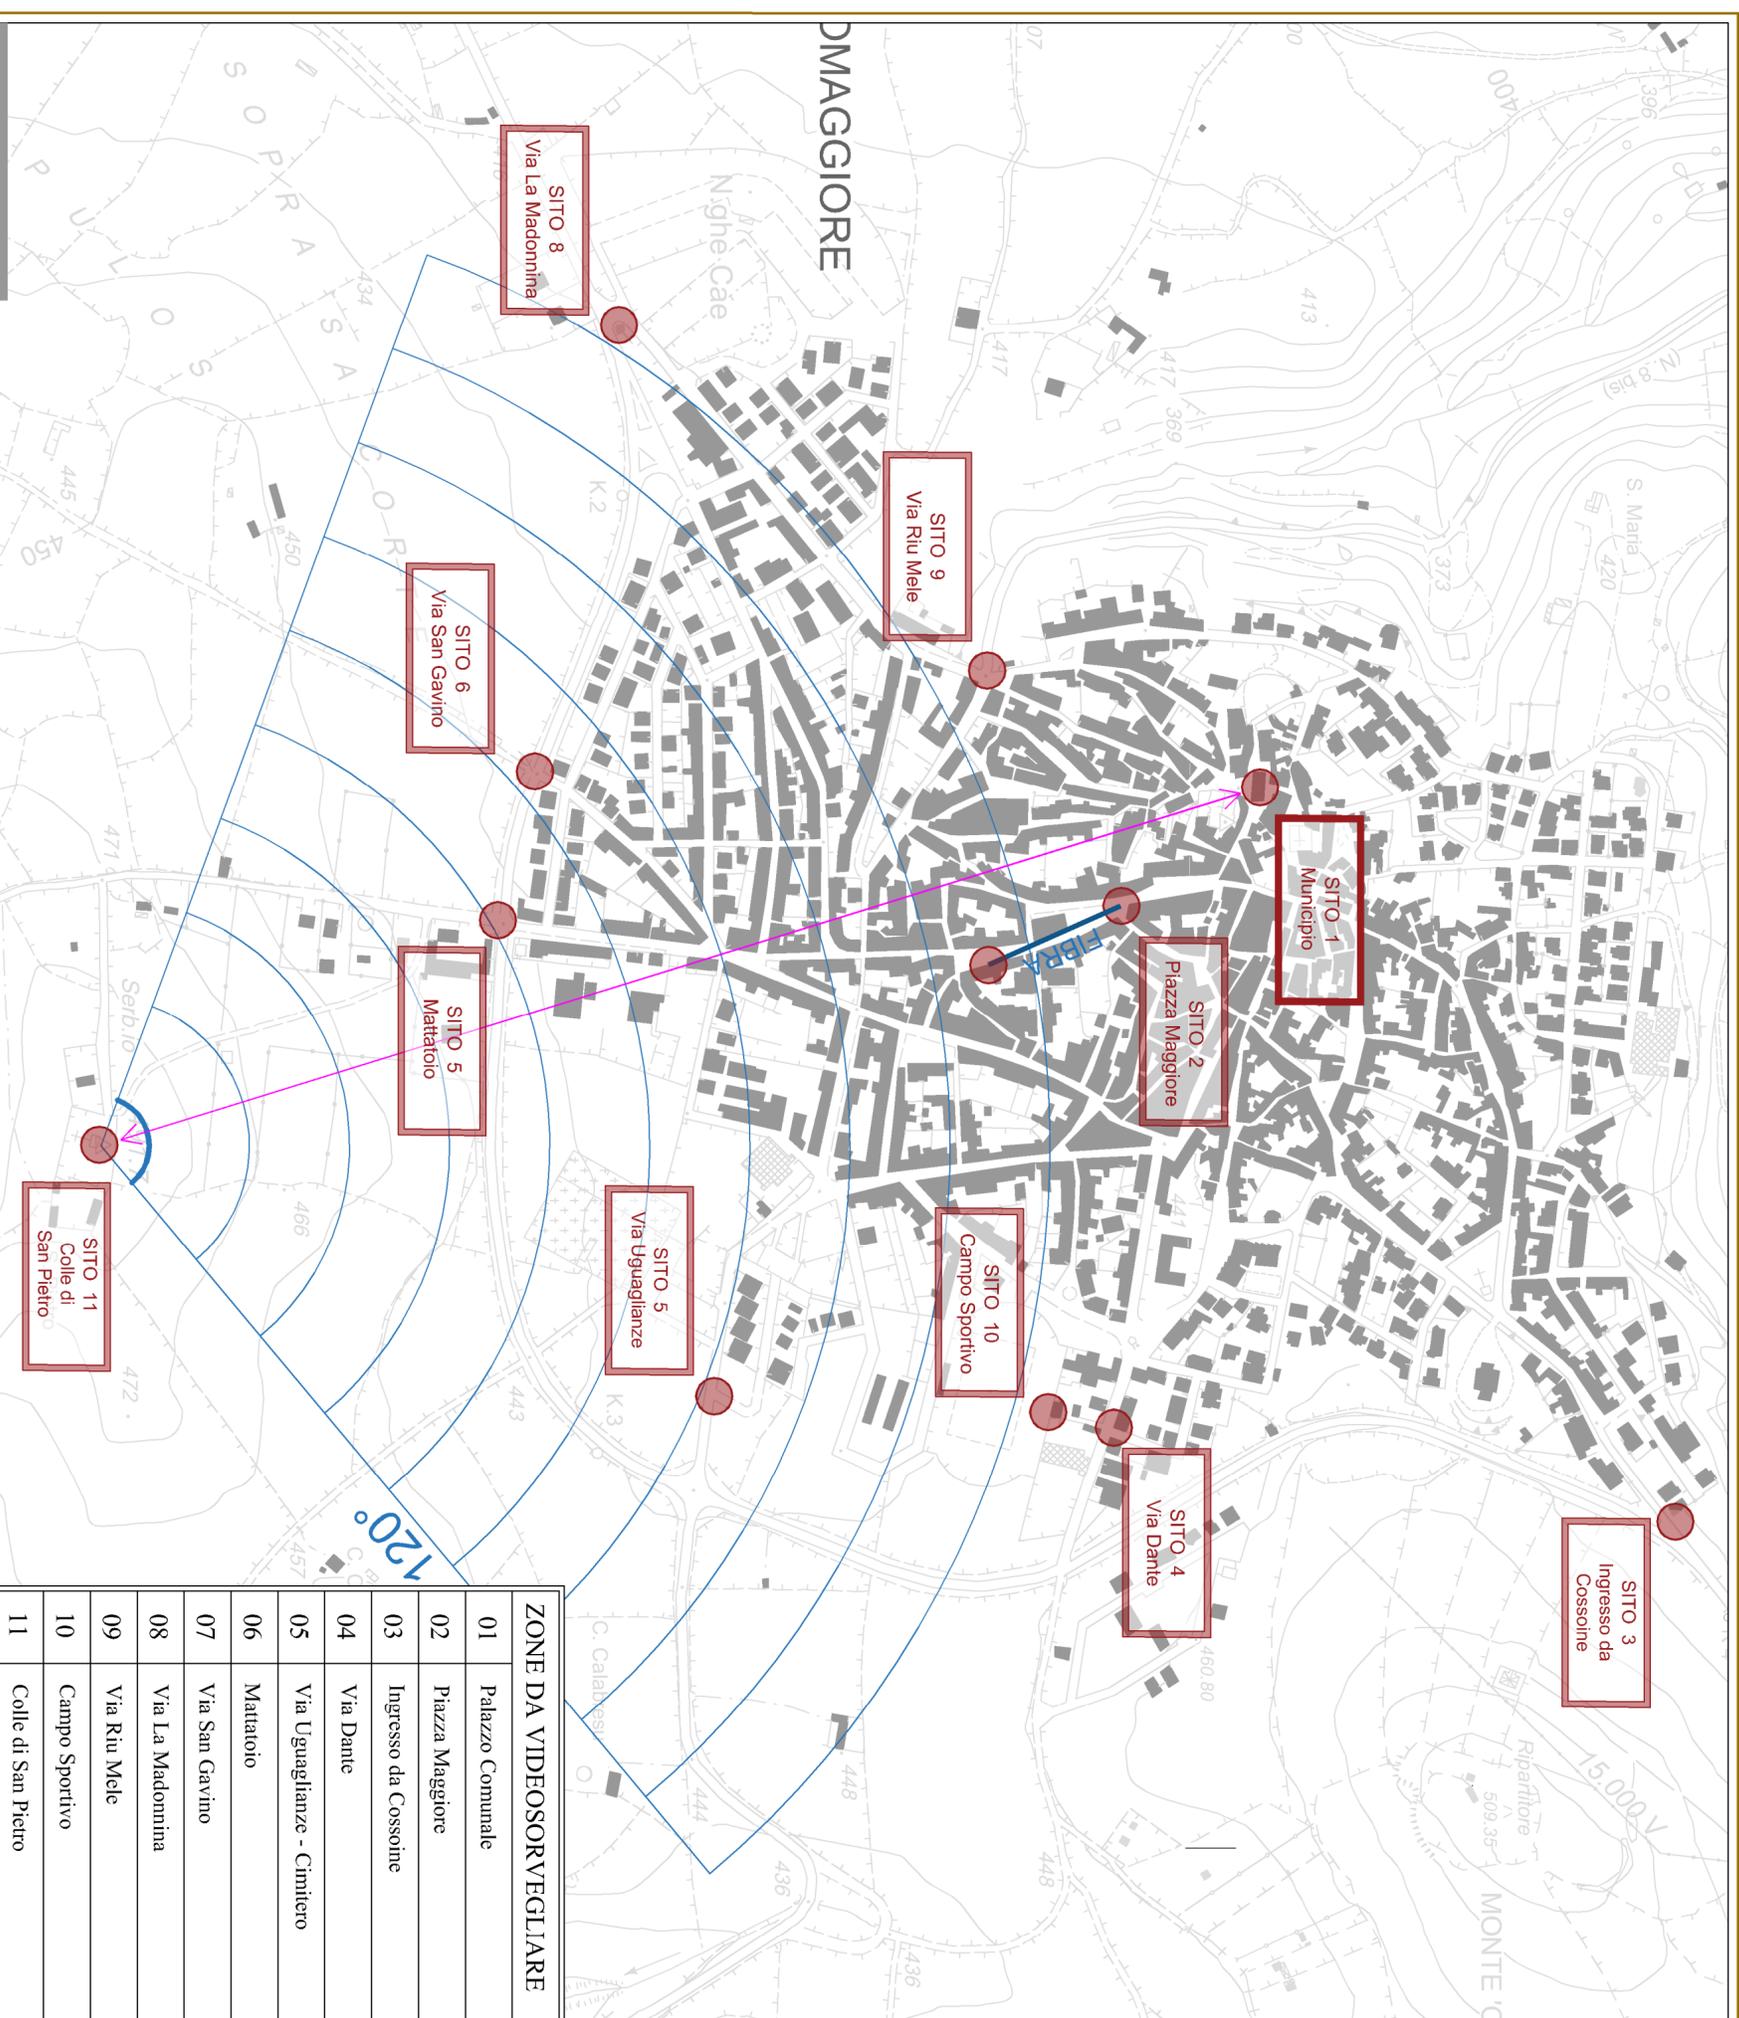

NOTE:

IL SISTEMA DI TRASMISSIONE DATI DOVRÀ ESSERE PERPETUAMENTE FUNZIONANTE E INTEGRATO CON GLI IMPIANTI PRE-ESISTENTI, LADDOVE PRESENTI. L'UBICAZIONE DEI PUNTI DI VIDEOSORVEGLIANZA/TRASMISSIONE/RIPETIZIONE DOVRÀ ESSERE VERIFICATA NEL CORSO DEI LAVORI E POTRÀ SUBIRE VARIAZIONI AL FINE DI GARANTIRE LA MIGLIORE E PIENA FUNZIONALITÀ DELL'IMPIANTO. LA DITTA APPALTATRICE DOVRÀ GARANTIRE LA CONTINUITÀ DI TRASMISSIONE DEL SEGNALE FINO ALLA STAZIONE DI CONTROLLO ADOPERANDOSI, SE NECESSARIO, PER L'INSTALLAZIONE DI ULTERIORI O DIFFERENTI PUNTI DI GESTIONE/REPETIZIONE DEL SEGNALE RISPETTO A QUANTO INDICATO NELLA PRESENTI PROGETTAZIONE. GLI APPARATI UBICATI ALL'ESTERNO DOVRANNO ESSERE SUDAMENTE ASSICURATI IN SOMMITÀ AI PALI O ALLE STRUTTURE ADEGUATE INDIVIDUATE. TUTTE LE APPARECCHIATURE DELLA RETE DI COMPLICAZIONE DATI DOVRANNO ESSERE ACCIATE ALLA LINEA DI ALIMENTAZIONE ELETTRICA COMUNALE INDICATA DALLA DITTA APPALTATRICE DOVRÀ ADOPERARSI PER GARANTIRE ALLE APPARECCHIATURE UNA ALIMENTAZIONE ELETTRICA CONTINUA NELL'ARCO DELLE 24H, MEDIANTE REALIZZAZIONE SUI QUADRI ASSISTENTI DI UNA NUOVA LINEA DEDICATA E CORRIPATA PER DOVUTE PROTEZIONI DI LEGGE. SARA' ONERE A CARICO DELLA DITTA APPALTATRICE, INCLUSO NEL CORRISPETTIVO DI APPALTO, L'ESECUZIONE DI TRACCE E SCASSI, POSA DI CONDUTTORI, CORRIPATI E CANALLETTE, PROTEZIONI SUL QUADRO E RIPRISTINI A REGOLA D'ARTE.



degli ingegneri roberto masia e gavino brau s.n.c.

SOCIETA' DI PROFESSIONISTI