edificio tipo da utilizzare come riferimento di base per la progettazione
scala 1:100

PIANTA COPERTURA

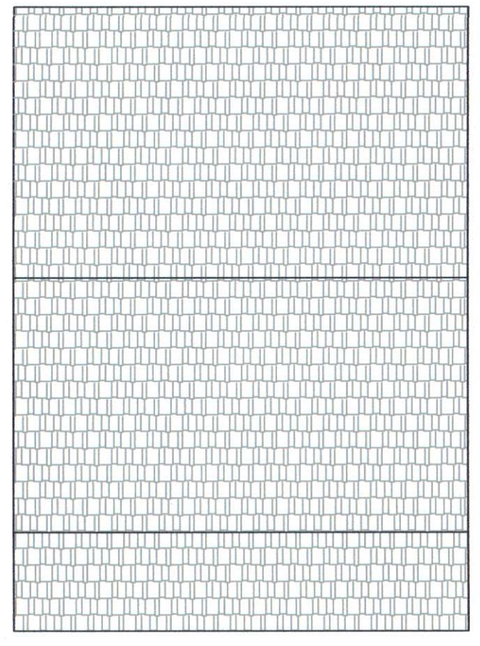

PIANTA PIANO PRIMO

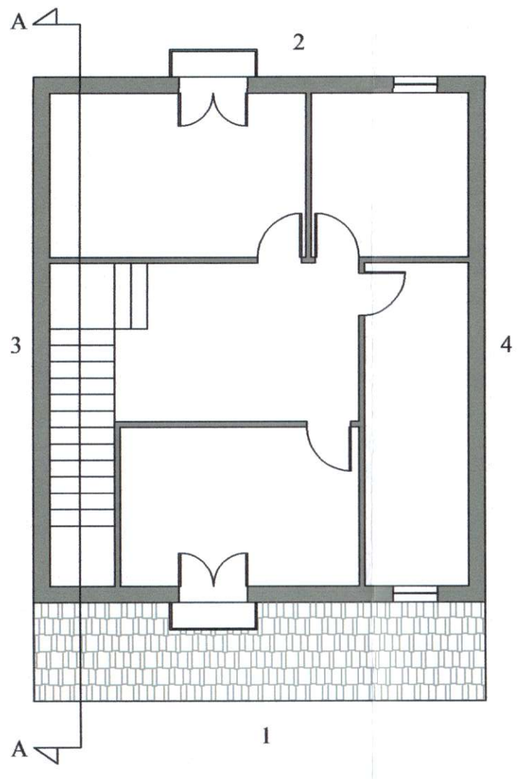

PIANTA PIANO TERRA

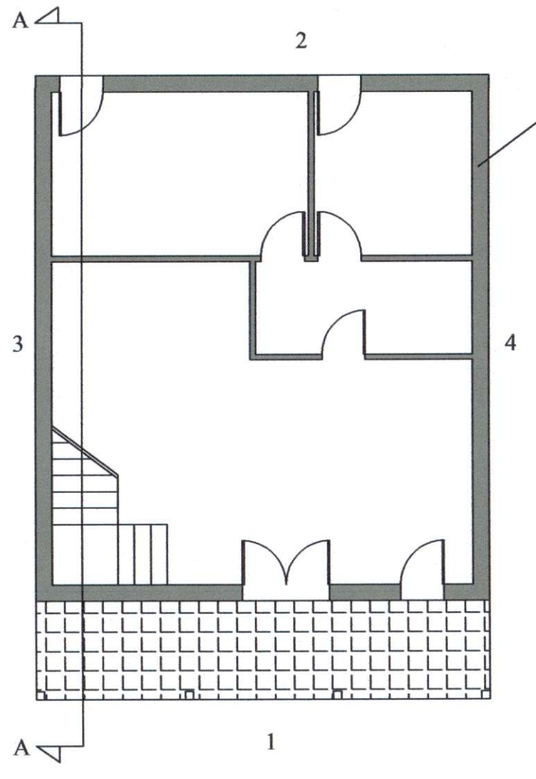

struttura portante in muratura

PROSPETTO 1

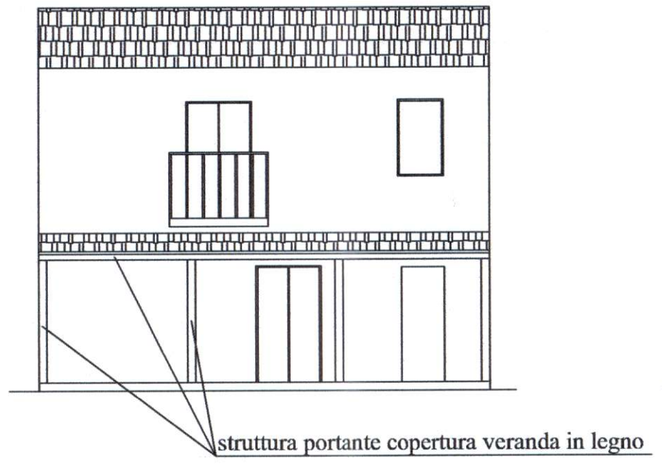

intonaco in malta di calce

PROSPETTO 2

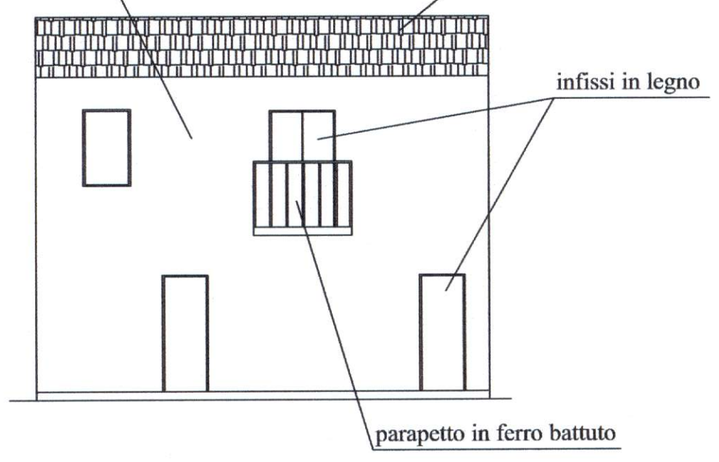

PROSPETTO 3

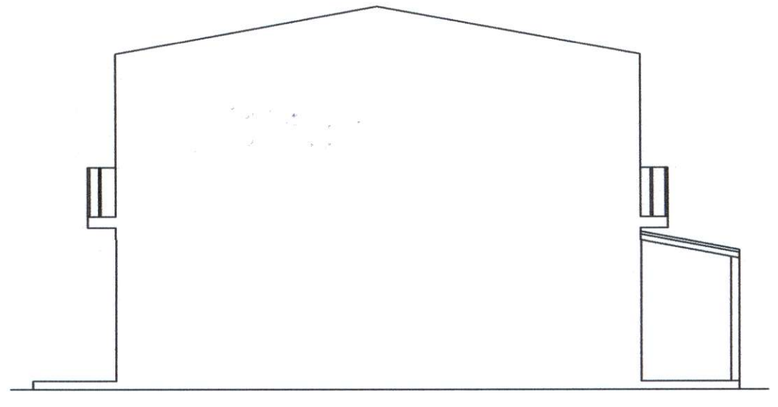

PROSPETTO 4

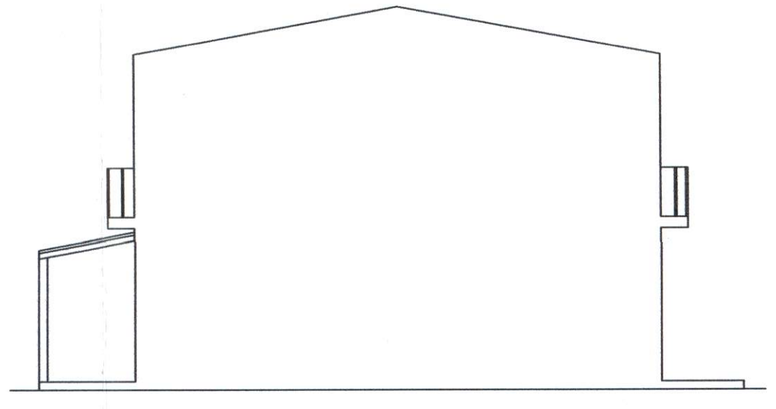

SEZIONE A-A

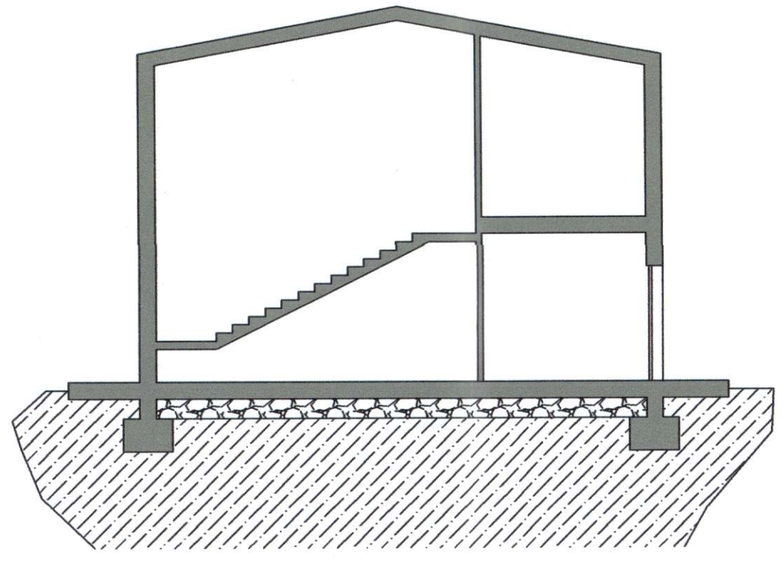

Ipotesi di accorpamento modulare da 2 a 4 elementi
scala 1:400

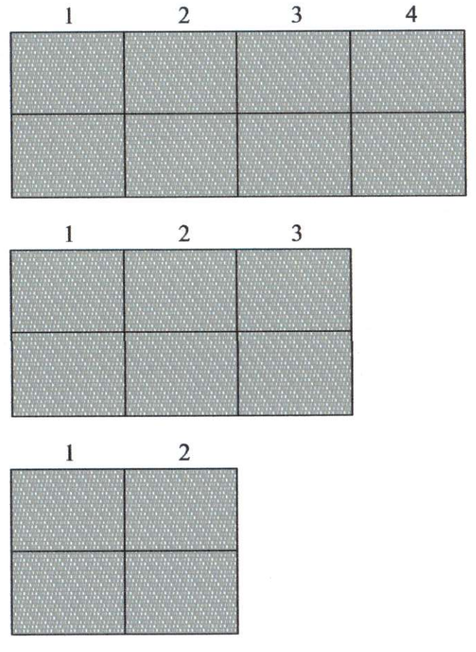

Studio Mura
società di ingegneria S.r.l.

COMUNE DI SANT'ANNA ARRESI

Titolo progetto

Piano di recupero (Riqualificazione Edilizio-Urbanistica) Località "IS UCCHEDDUS"
Adeguamento alle osservazioni dell'ufficio tecnico del 04.10.2010 prot. n° 9412

Tavola	*n. Tavola*	*REV.*
Tipologie edilizie	T08	1

Scala 1:100 1:400

Data Ottobre 2010

I Committenti

Sig. Bruno Frau
Sig.ra Ornella Frau

Il Progettista

Studio Mura S.r.l.
Direttore Tecnico: Dott. Ing. Fernando Mura

Studio Mura
Società di Ingegneria s.r.l.
via San Tommaso d'Aquino 18
09134 Cagliari
Partita IVA 03015710928

Collaboratori

Dott.Geol. Roberta Maria Sanna
Dott.Ing.J. Marco Mura
Dott.Ing.J. Fabio Zuddas