



Stralcio Catastale



Stralcio PPR




Stralcio Strumento Urbanistico vigente

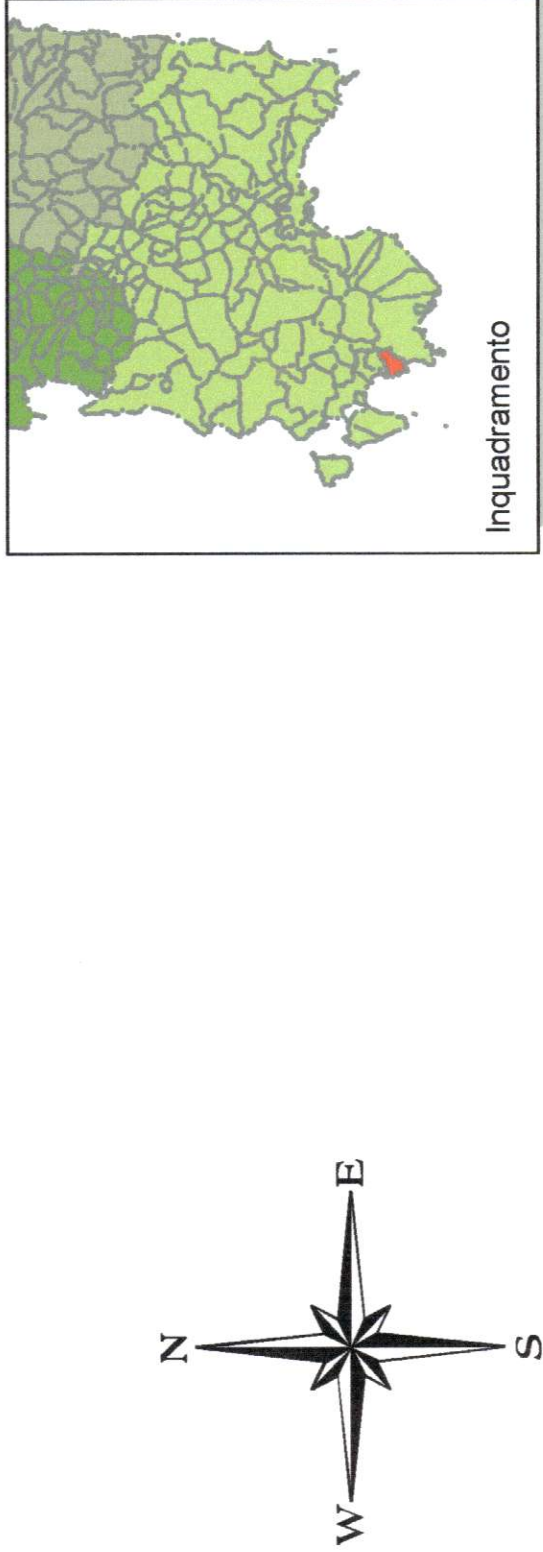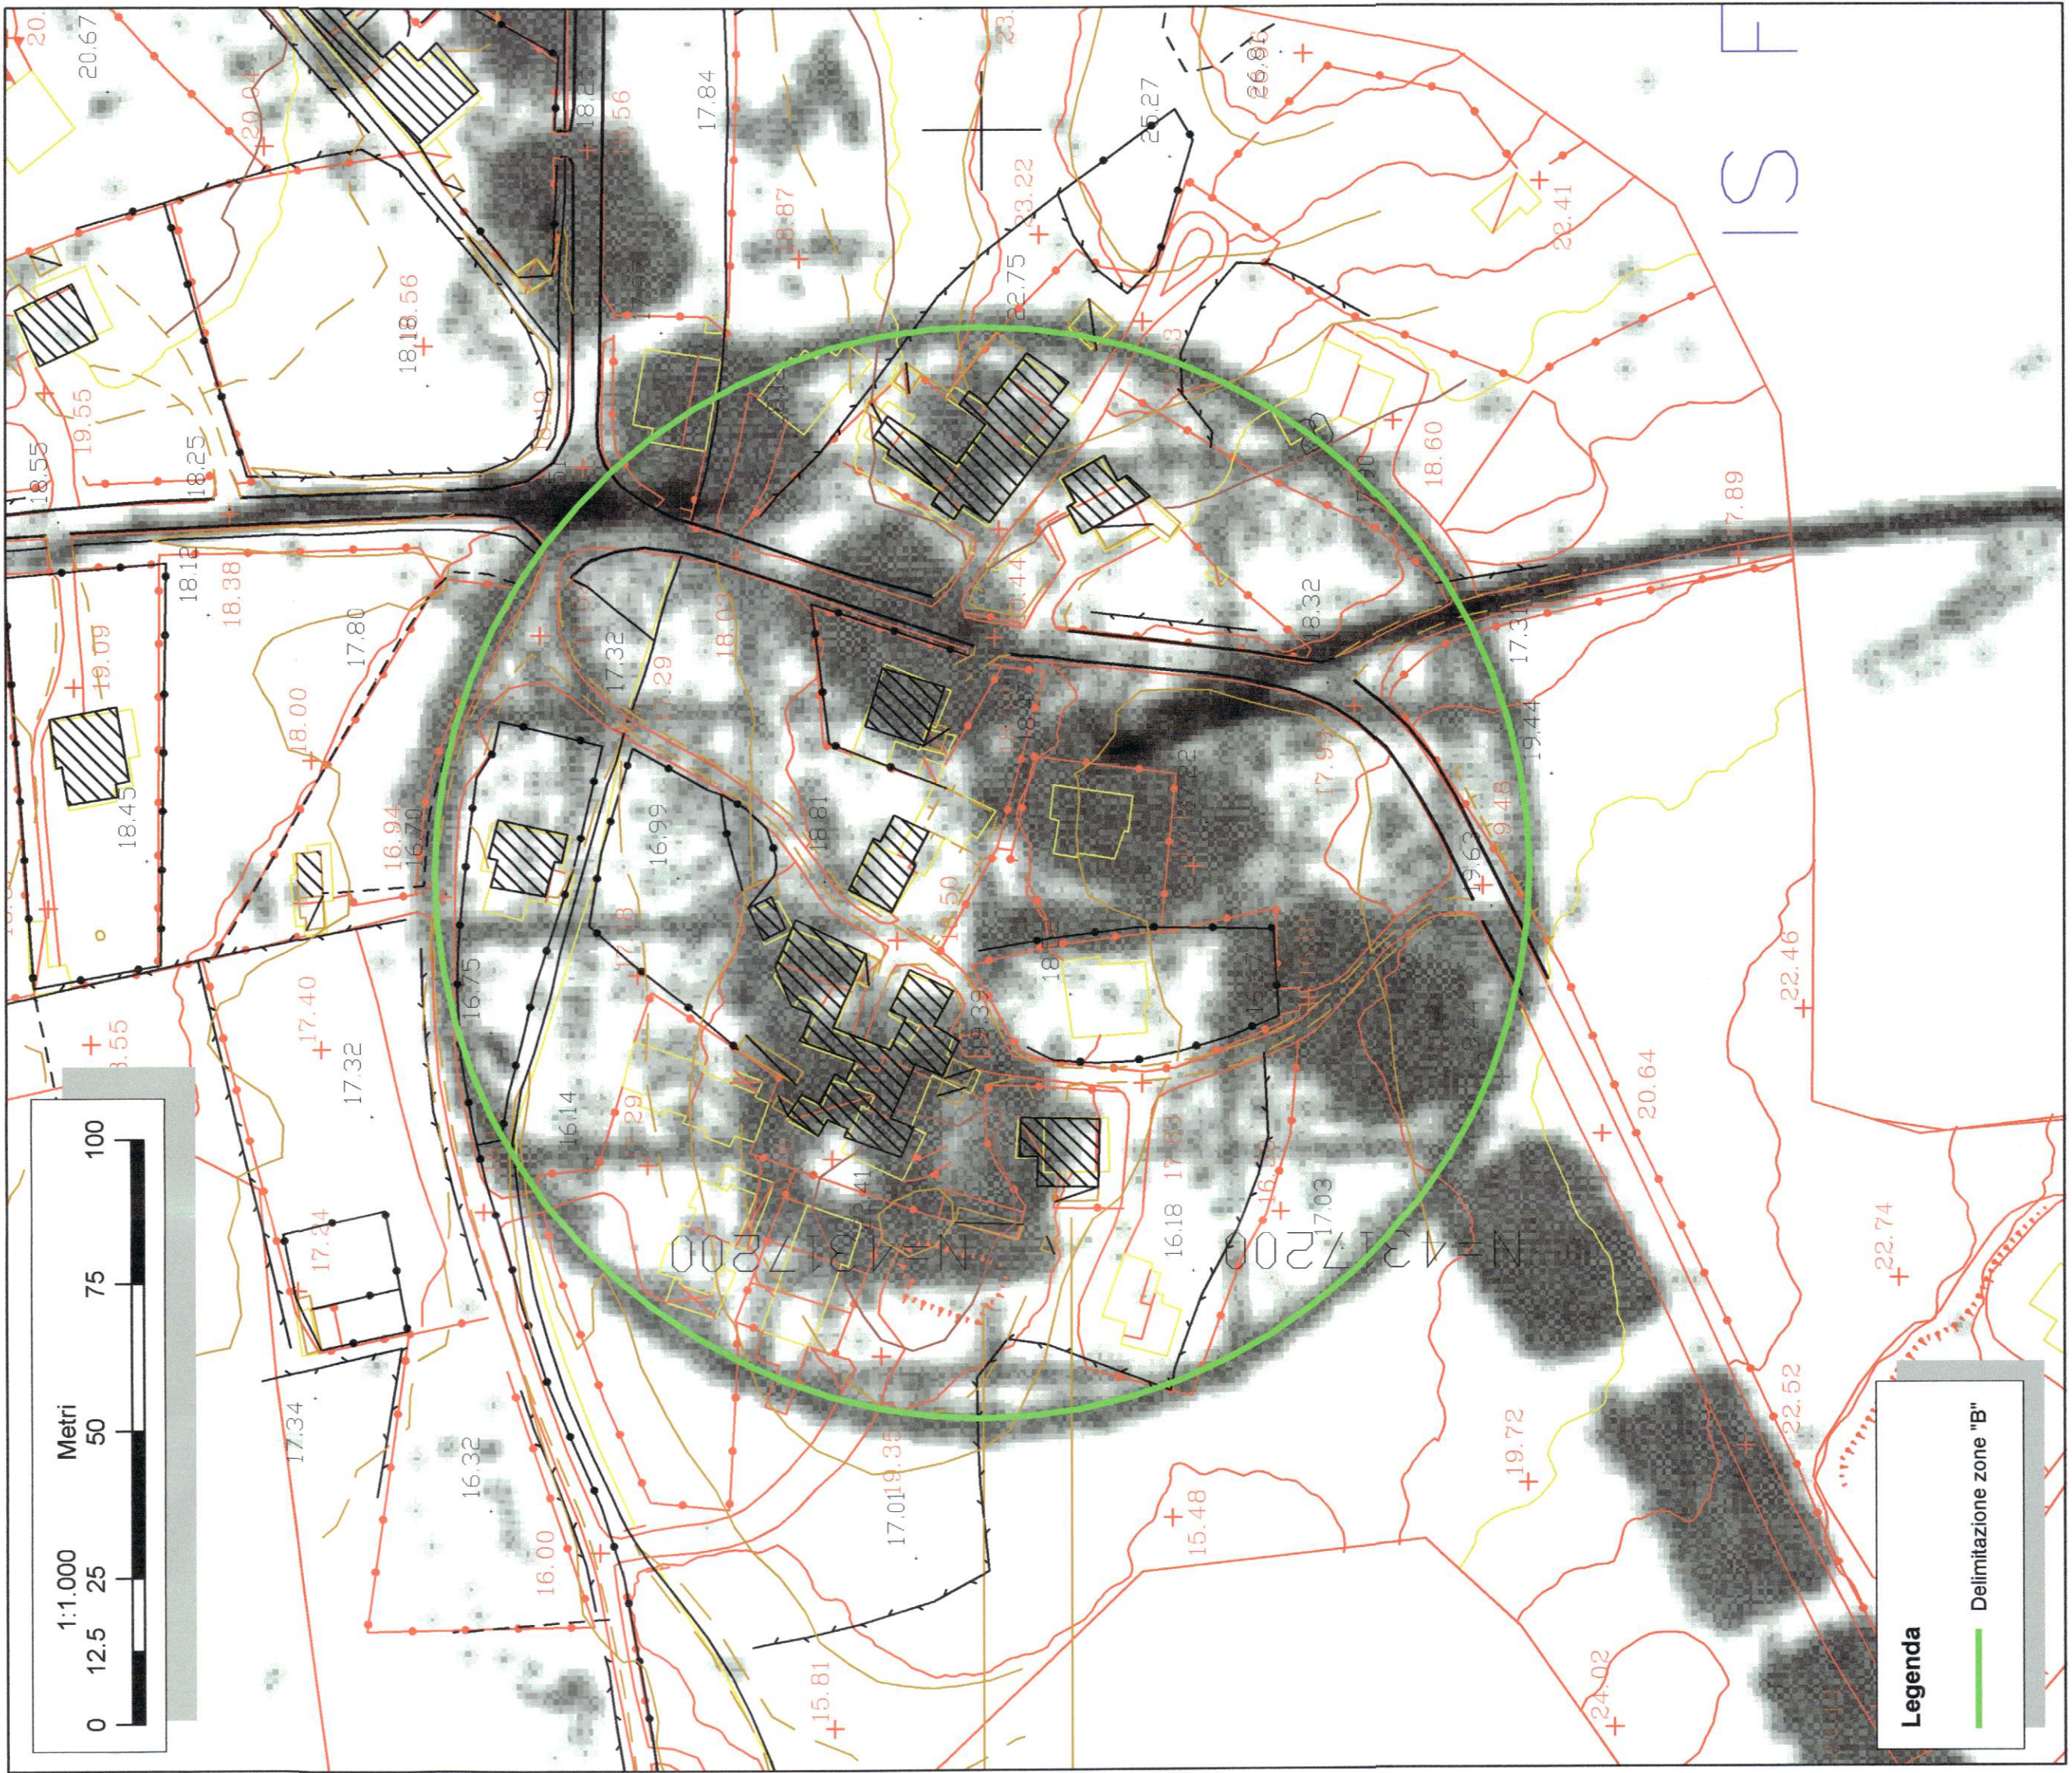



Studio Mura
società di ingegneria S.r.l.

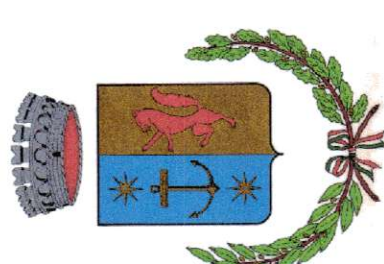

**COMUNE DI
SANT'ANNA ARRESI**

TITOLO PROGETTO
Piano di recupero
(Riqualificazione Edilizio-Urbanistica)
Località "Is Faddas"

TAVOLA
Corografia generale

n. Tavola 2
REV. 0

IL PROGETTISTA
Studio Mura S.r.l.
Direttore Tecnico: Dott. Ing. Fernando Mura

IL COMMITTENTE
Sig. Antonio Fadda
Sig.ra Adriana Fadda

SOCIETÀ DI INGEGNERIA S.r.l.
via S. Tommaso d'Aquino, 18
09134 Cagliari
Partita IVA 03015710928

COLLABORATORI
Dott. Geol. Roberta Maria Sanna
Dott. Ing. J. Marco Mura
Dott. Ing. J. Fabio Zuddas

STUDIO 40184 Sestu S.r.l. - Via S. Tommaso d'Aquino, 18 - 09134 - Cagliari (CA) - Telefono 070/5710928
E-mail: studio@studio40184.it - Pagine Gialle: 070/5710928