



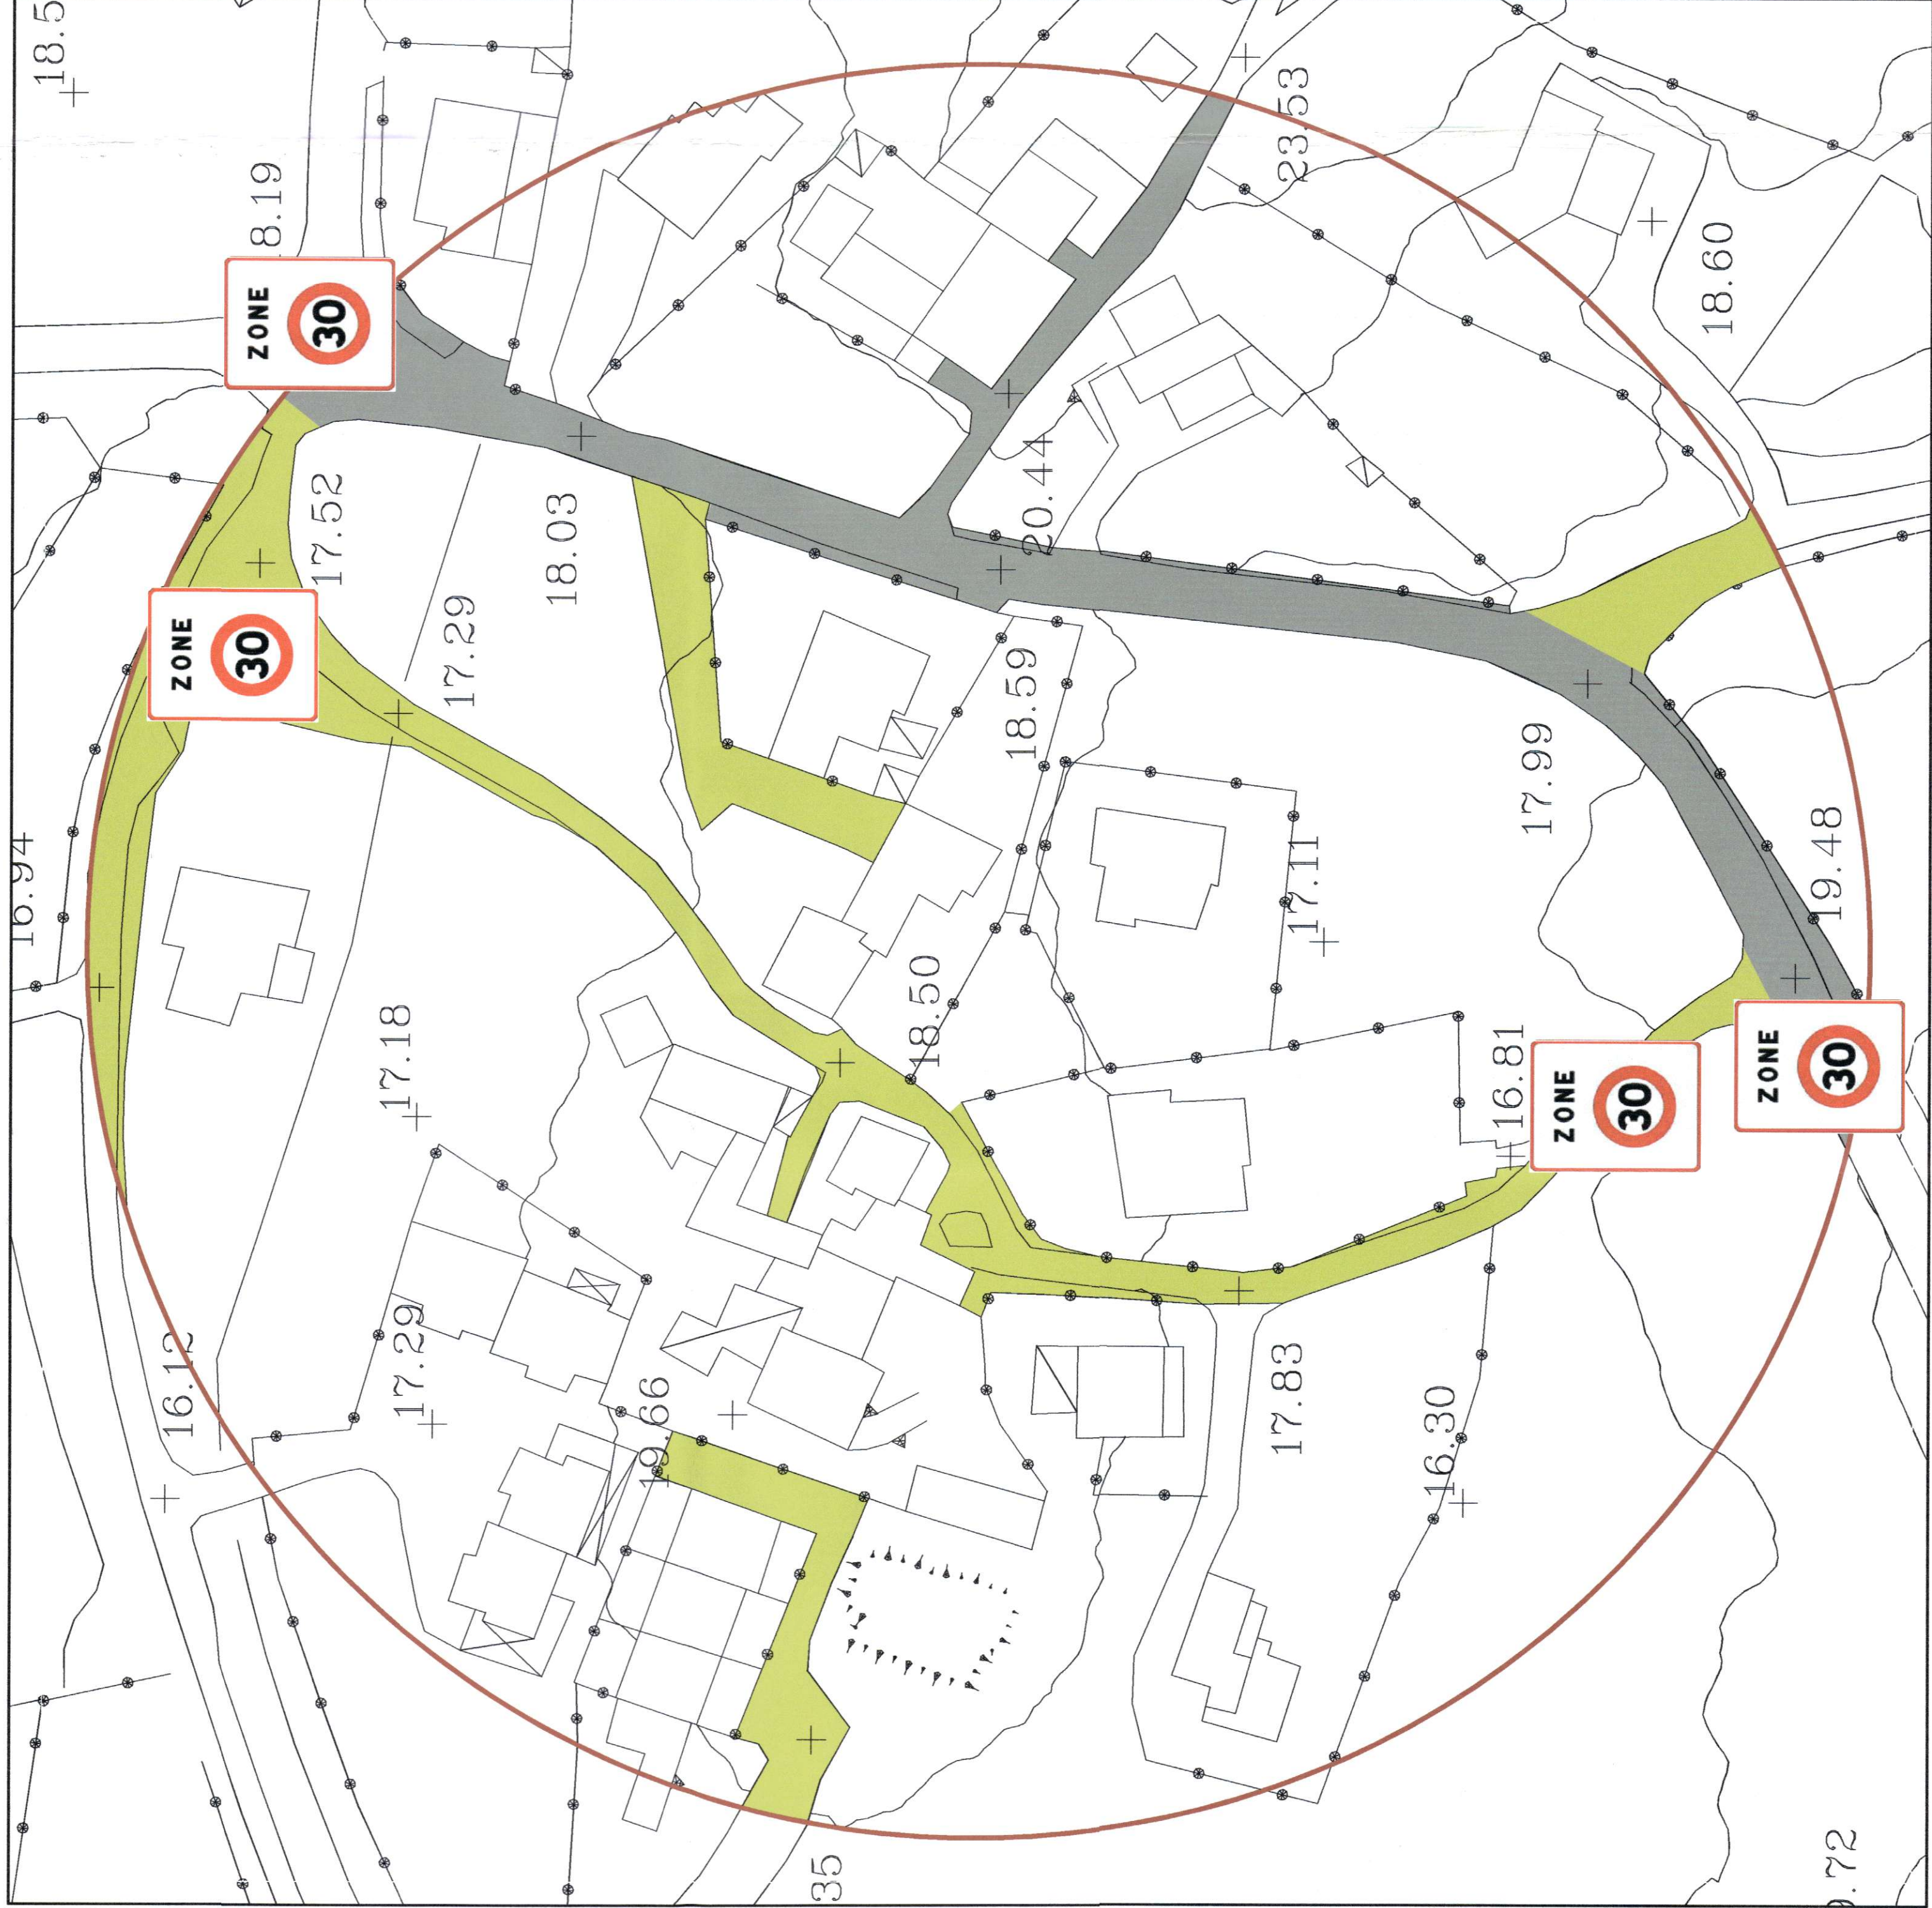


Individuazione zone 30

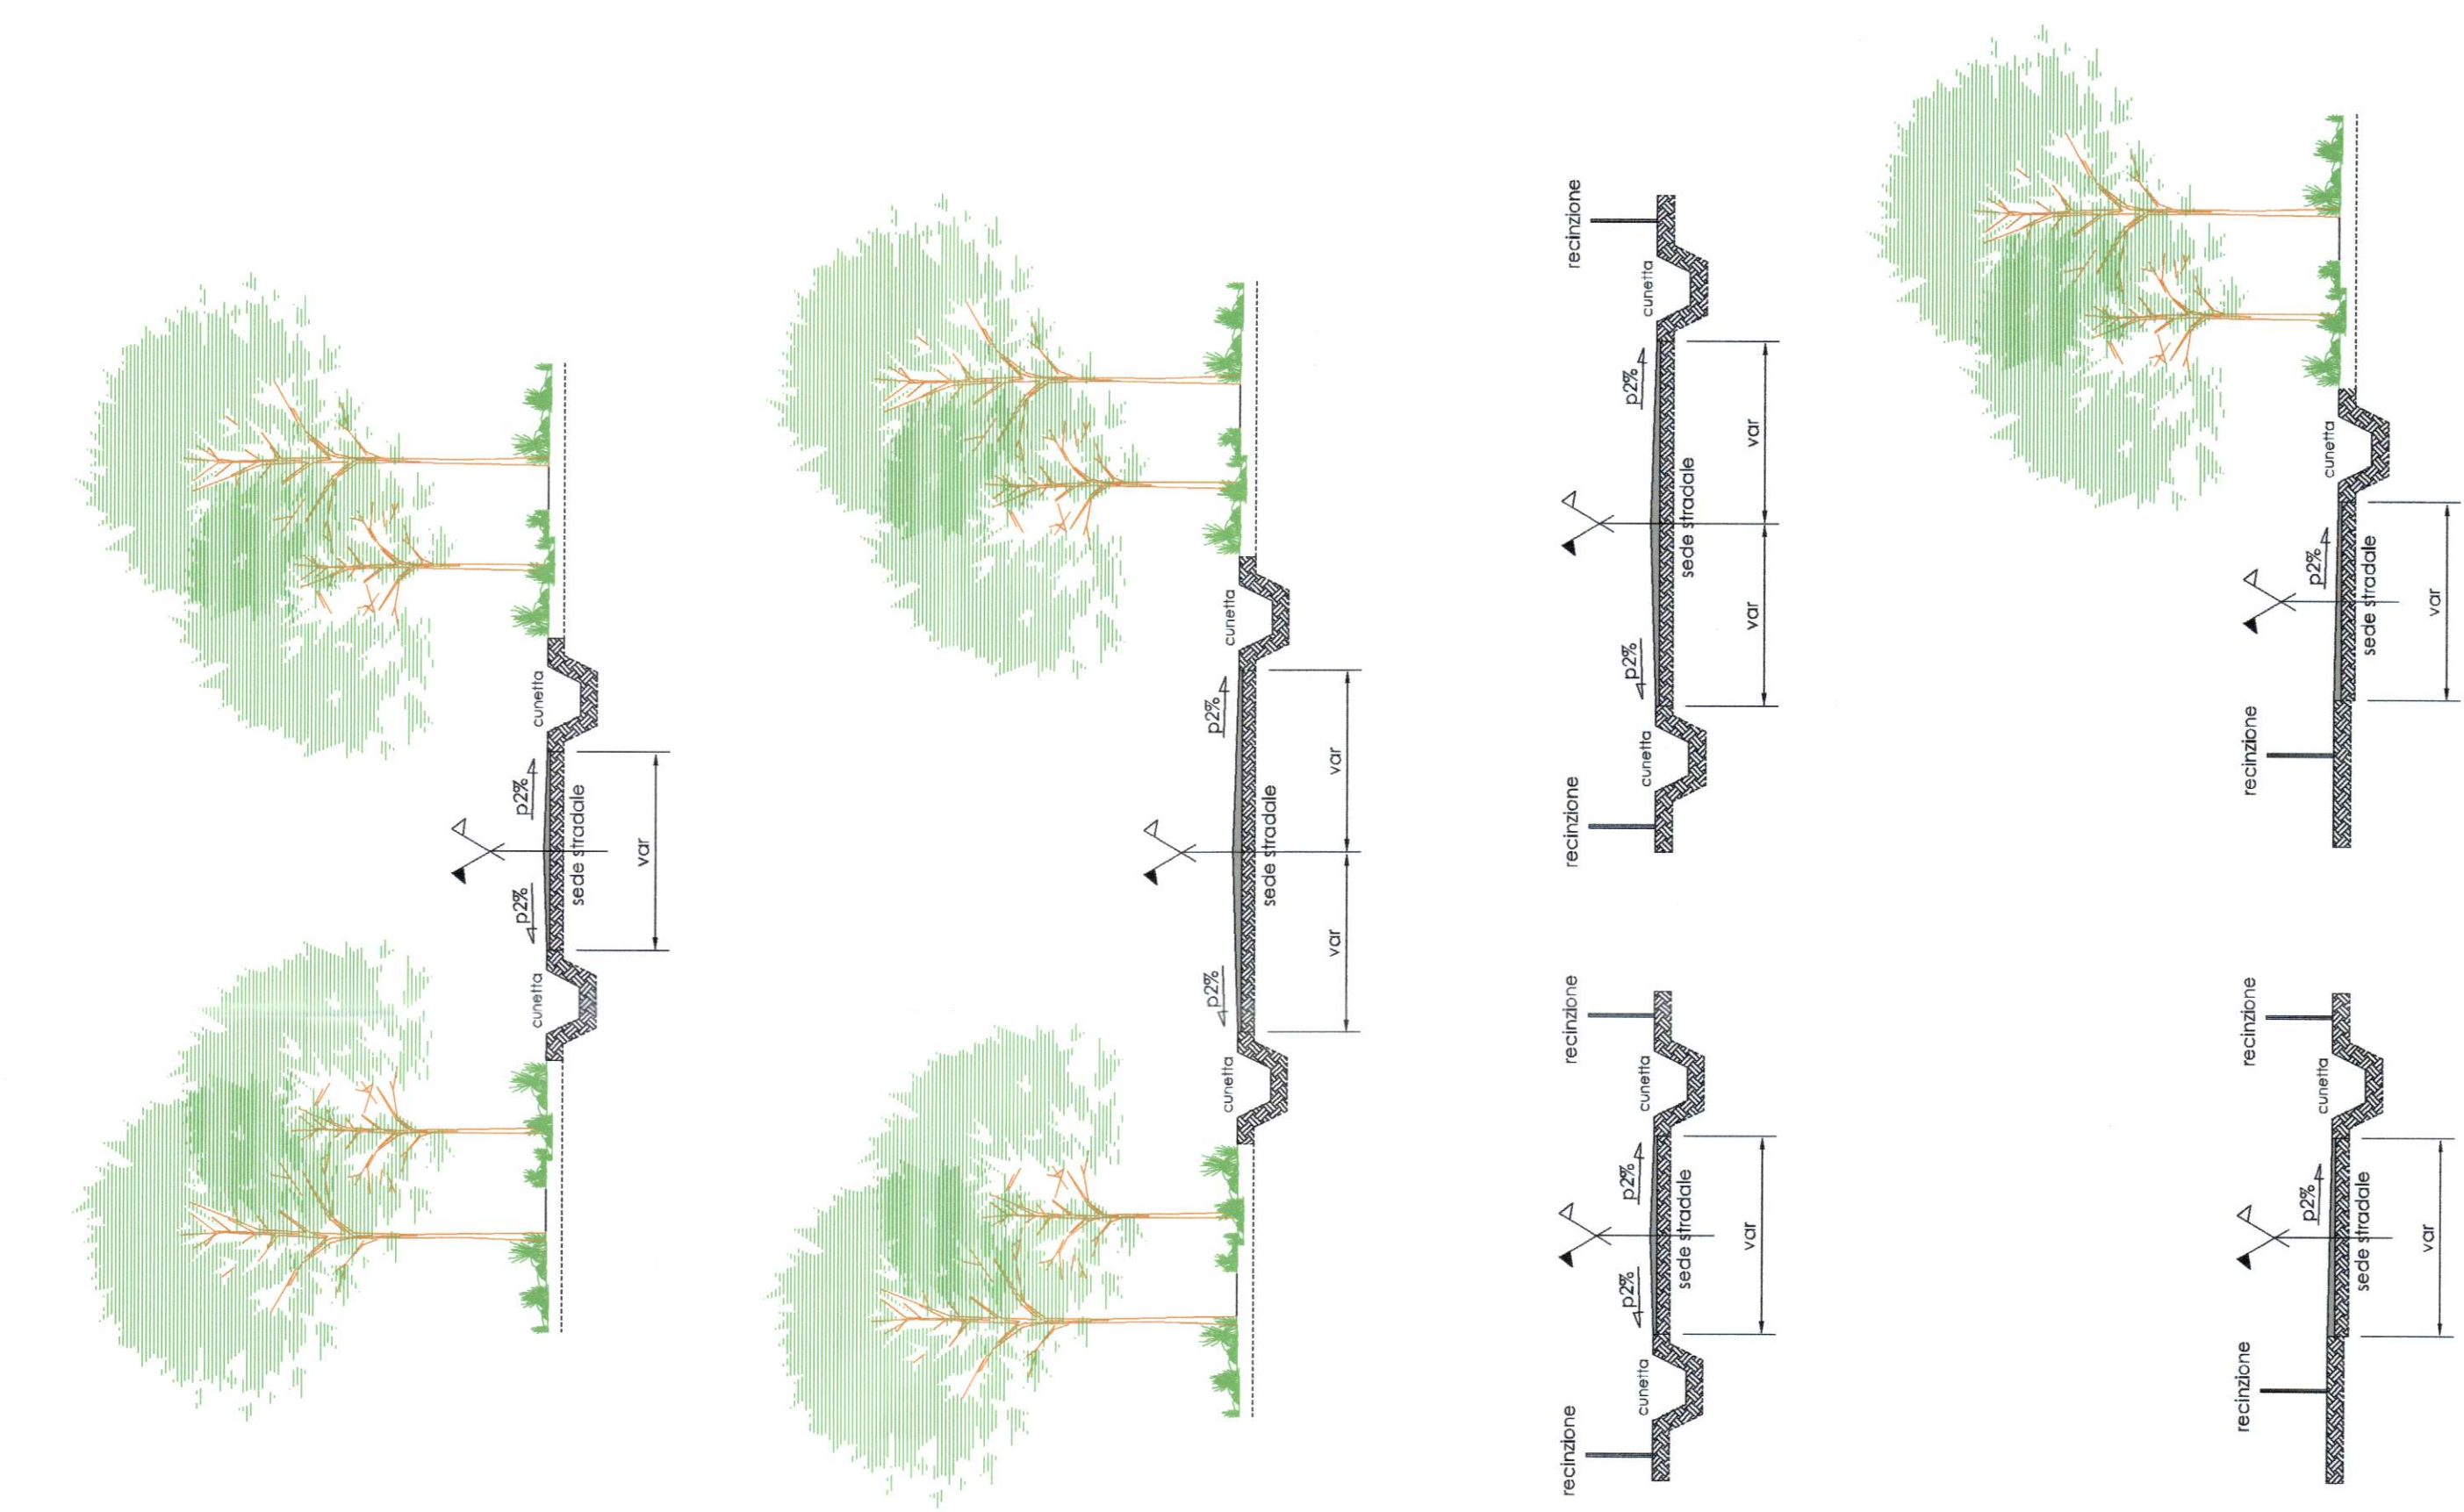

* Carreggiata stradale in terra stabilizzata o pavimentata con legante trasparente o materiali affini

Sezioni stradali tipo - scala 1:100

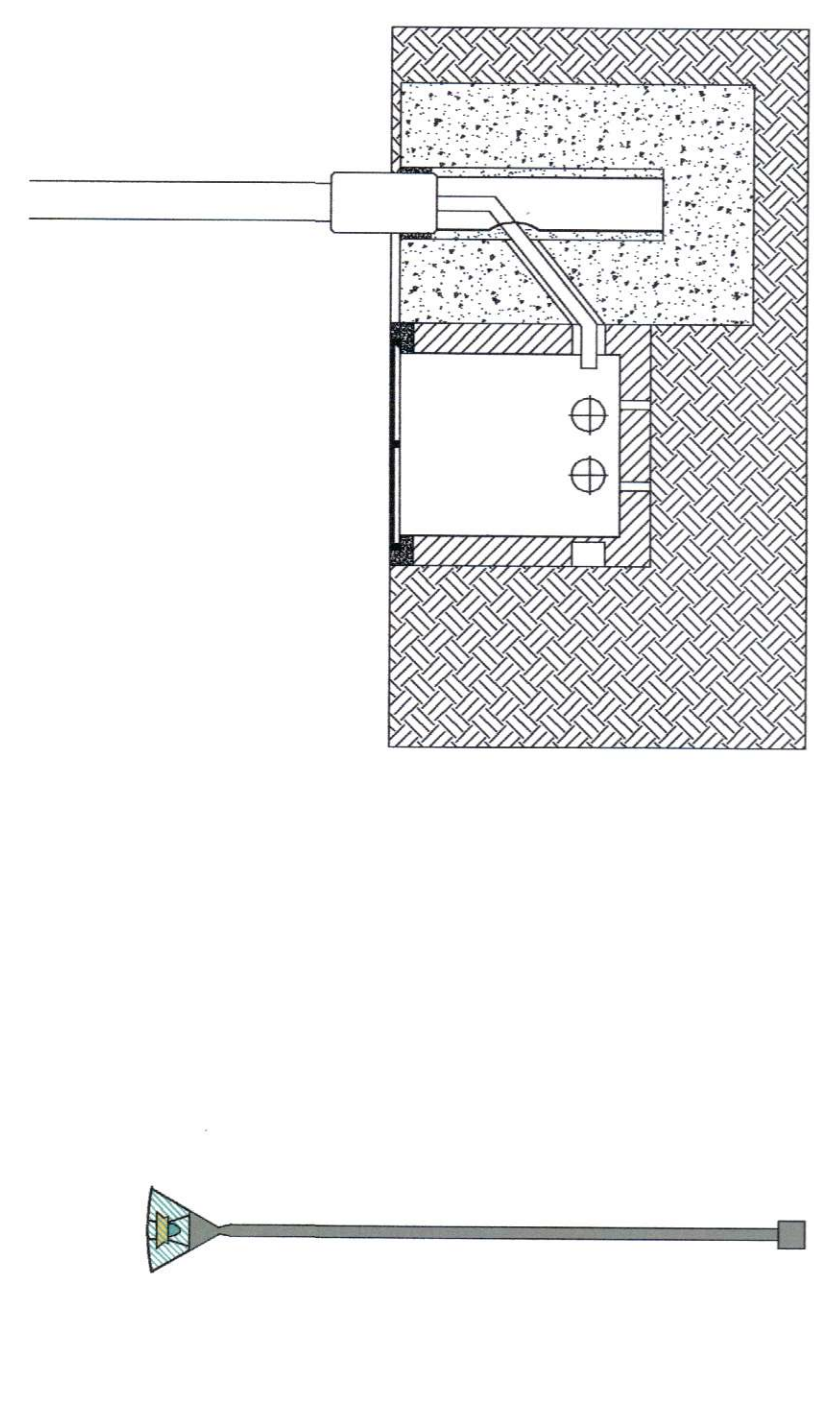

lampione tipo

sezione basamento

Studio **Mura**
società di ingegneria S.r.l.



COMUNE DI SANT'ANNA ARRESI

Titolo progetto

Piano di recupero

(Riqualificazione Edilizio-Urbanistica)

Località "IS FADDAS"

Tavola

n. Tavola

REV.

Progetto di completamento reti e infrastr. viarie

T07

0

Scala

1:100

1:500

Data

Marzo 2010

Il Progettista

Studio Mura Studio Mura

Direttore Scenico

Studio Mura

Via S. Pietro 18

03015710928

Partita IVA 03015710928

I Committenti

Sig. Antonio Fadda

Sig.ra Adriana Fadda

Collaboratori

Dott. Geol. Roberta Maria Sama

Dott. Ing. J. Marco Mura

Dott. Ing. J. Fabio Zuddas