





Individuazione zone 30

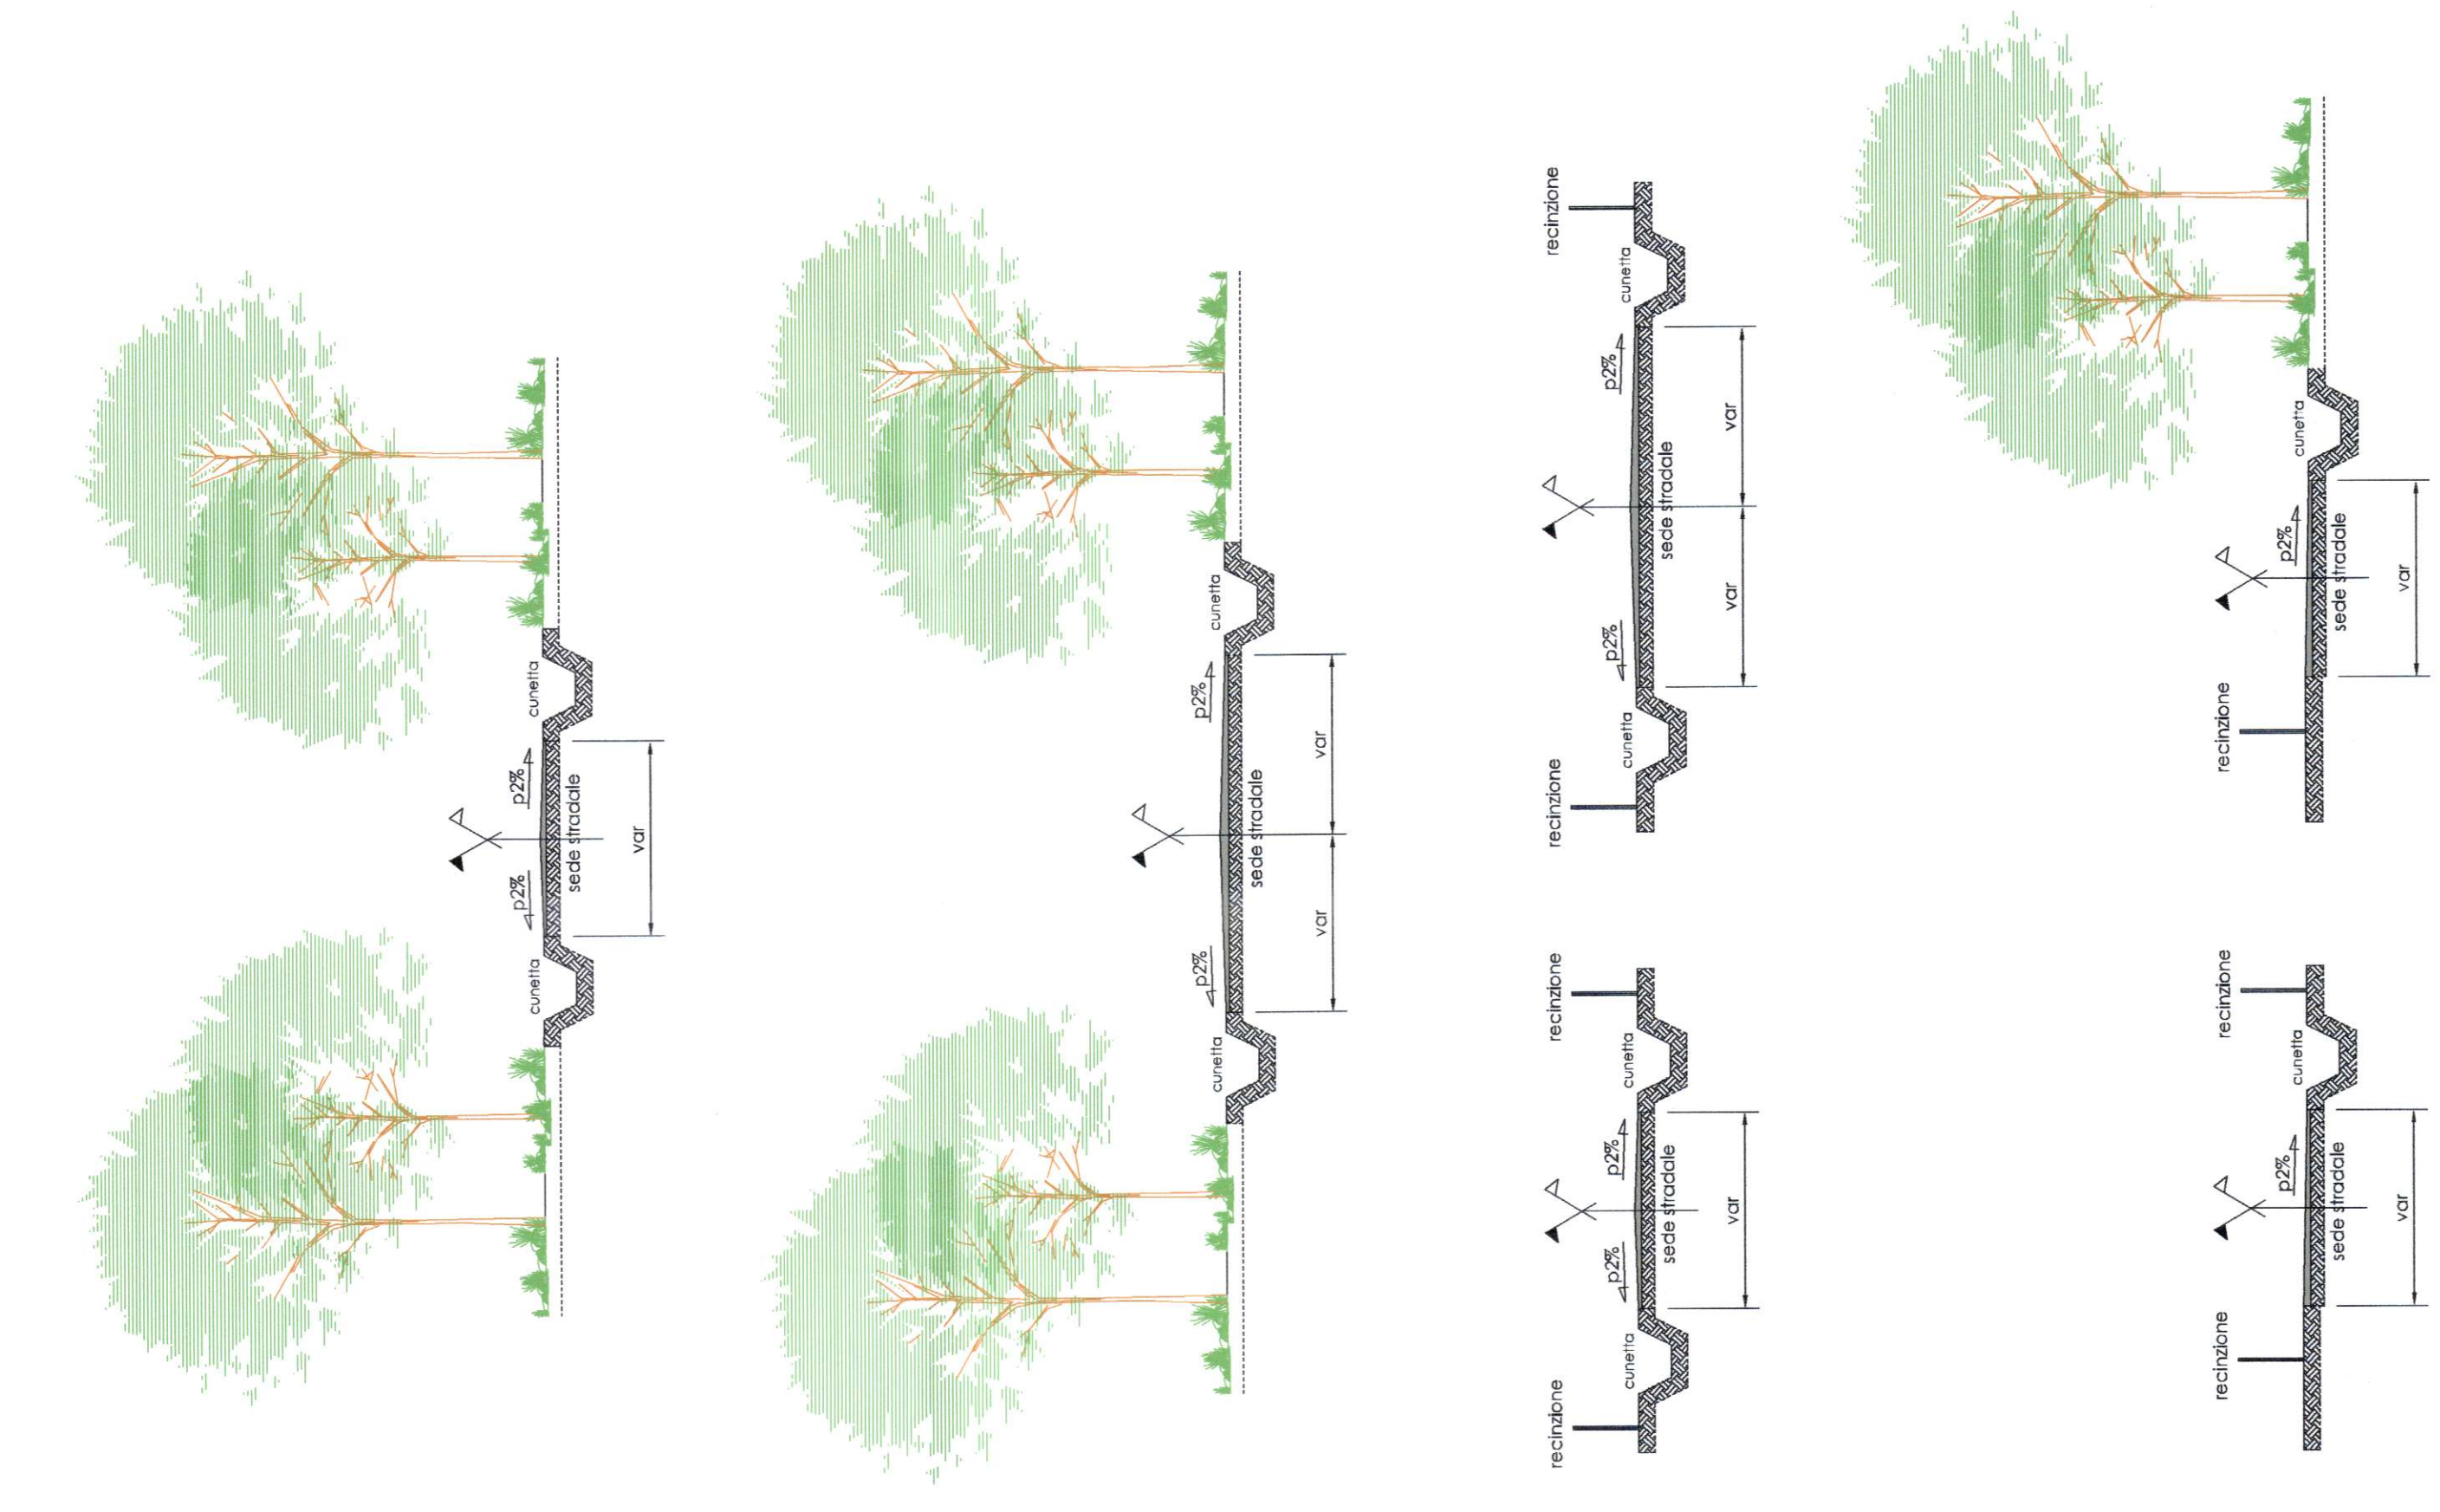

* Carreggiata stradale in terra stabilizzata o pavimentata con legante trasparente o materiali affini



Completamento illuminazione pubblica e reti

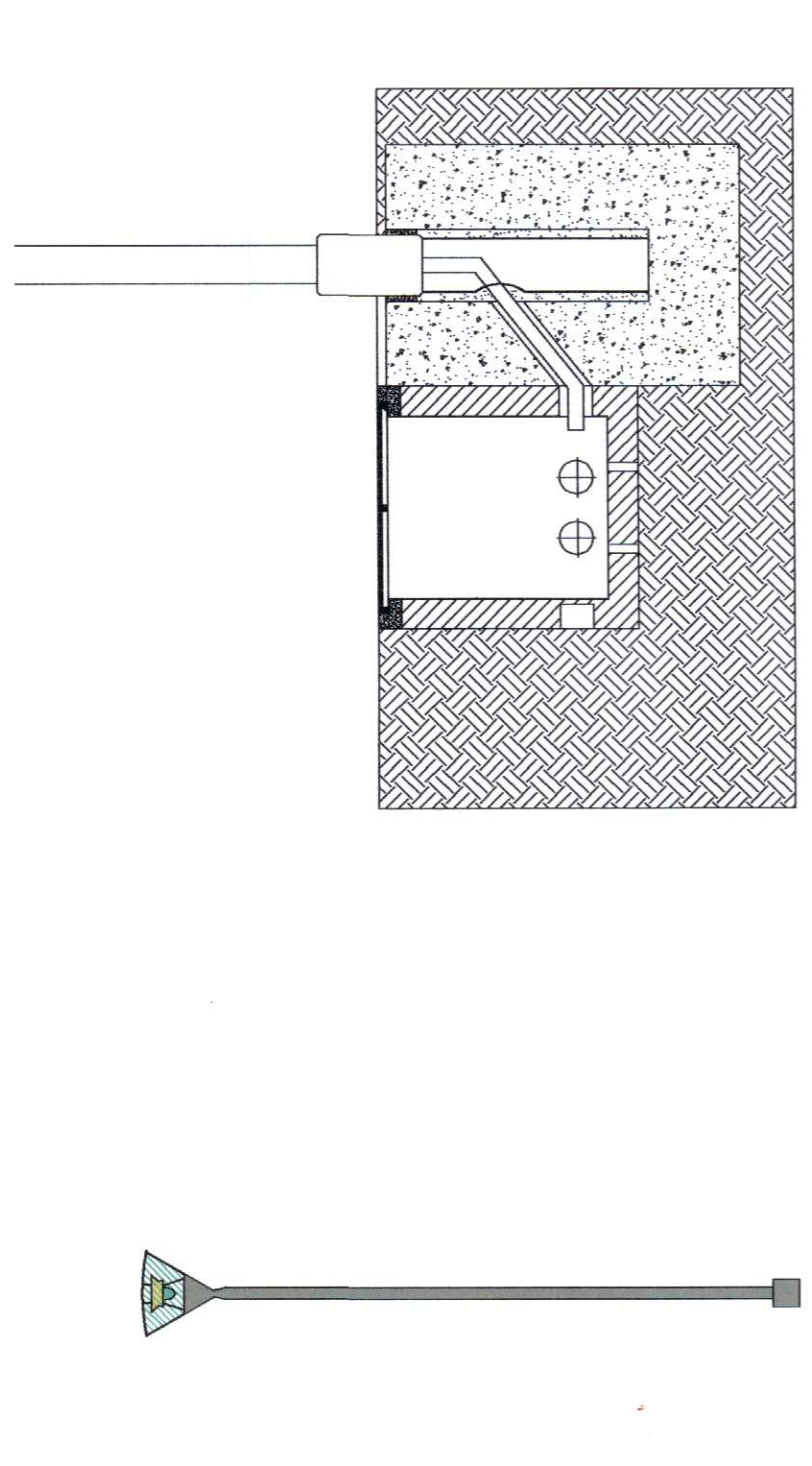

lampione tipo

sezione basamento

Studio Mura
società di ingegneria S.r.l.

COMUNE DI SANT'ANNA ARRESI

Titolo progetto
Piano di recupero
(Riqualificazione Edilizio-Urbanistica)
Località "IS PEIS"

Tavola
Progetto di completamento reti e infrastrut. viarie

n. Tavola
REV
T07
0

Scala
1:100
1:500

Data
Marzo 2010

Il Progettista
Studio Mura S.r.l.
Direttore Tecnico: **Stefano Mura**
Società di Ingegneria S.r.l.
via S. Pietro d'Acquino, 18
00187 Roma (RM) Italia
Partita IVA 03015710928

I Committenti
Sig.ra Rosaria Culurgioni

Collaboratori
Dott. Geol. Roberta Maria Sama
Dott. Ing. J. Marco Mura
Dott. Ing. J. Fabio Zuddas

STUDIO MURA S.r.l. - Via S. Pietro d'Acquino, 18 - 00187 Roma (RM) Italia - Capitale Sociale € 100.000 - P.IVA 03015710928

Allegato alla CC-77/2010