




- LEGENDA**
- Pozzetto ispezione acque nere esistenti
 - Pozzetto ispezione acque nere in progetto
 - Rete fognaria esistente
 - Rete fognaria in progetto
 - Rete fognaria in progetto (strada asfaltata)
 - Rete fognaria in progetto (strada in terra stabilizzata)
 - Punto luce impianto illuminante esistente
 - Punto luce impianto illuminante in progetto
 - Rete illuminazione pubblica esistente
 - Rete illuminazione pubblica in progetto
 - Rete illuminazione pubblica in progetto
 - Pozzetto ispezione telecom esistenti
 - Pozzetto ispezione telecom in progetto
 - Rete Telefonica esistente
 - Rete Telefonica in progetto

Completamento rete fognaria







Completamento illuminazione pubblica e rete telefonica

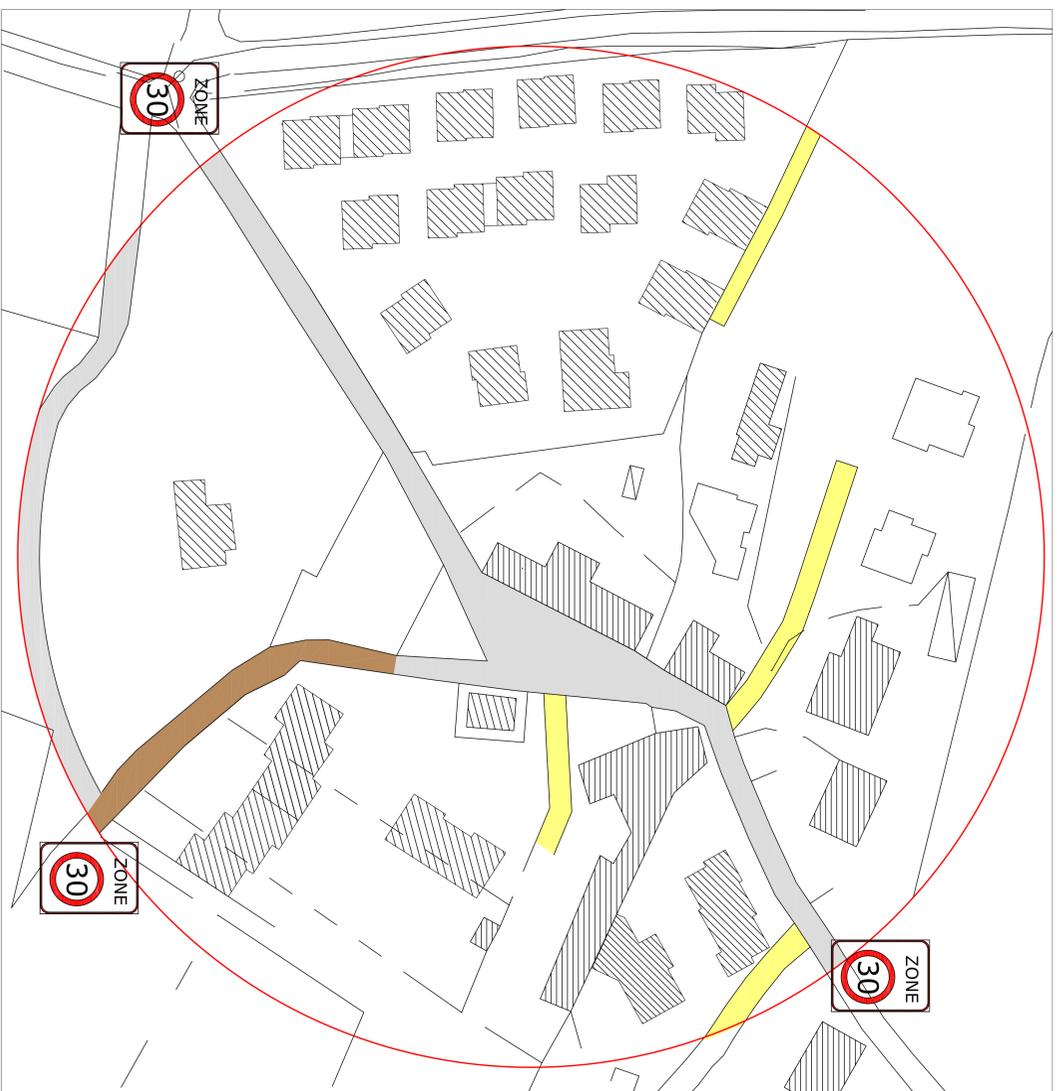

Individuazione zone 30


- LEGENDA**
- Strada bituminata
 - Strada bianca pubblica
 - Strada bianca privata

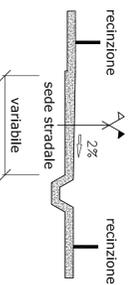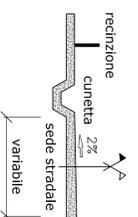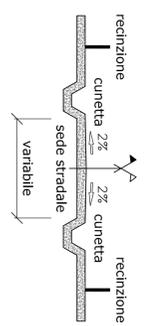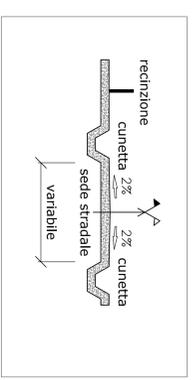

Scala 1:100

* Carreggiata stradale in terra stabilizzata o pavimentata con legante trasparente o materiali affini

Sezioni stradali tipo

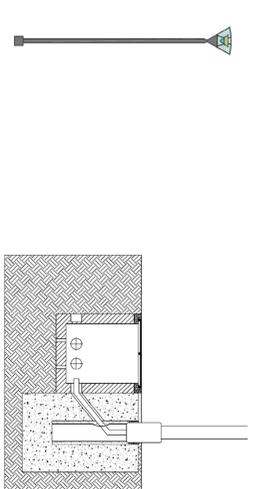

COMUNE DI S. ANNA ARRESI
Provincia di Carbonia Iglesias

PIANO DI RECUPERO
Rigualificazione urbana
insediamento "IS POTETTUS"

PROGETTO DI COMPLETAMENTO RETI
E INFRASTRUTTURE VIARIE
lav. 107 scala: 1:500
data: marzo 2010

Collaboratori:
arch. Gabriela Marcota
ing. Francesco Moreci
dott. Geo. Roberta Sanna
geom. Daniela Cane

Adottato con Delibera di C.C.
n. _____ del _____ 2010
Approvato con Delibera di C.C.
n. _____ del _____ 2010

Committenti:

Sig. Sandro Mandelli
Sard. Costr. S.r.l.

