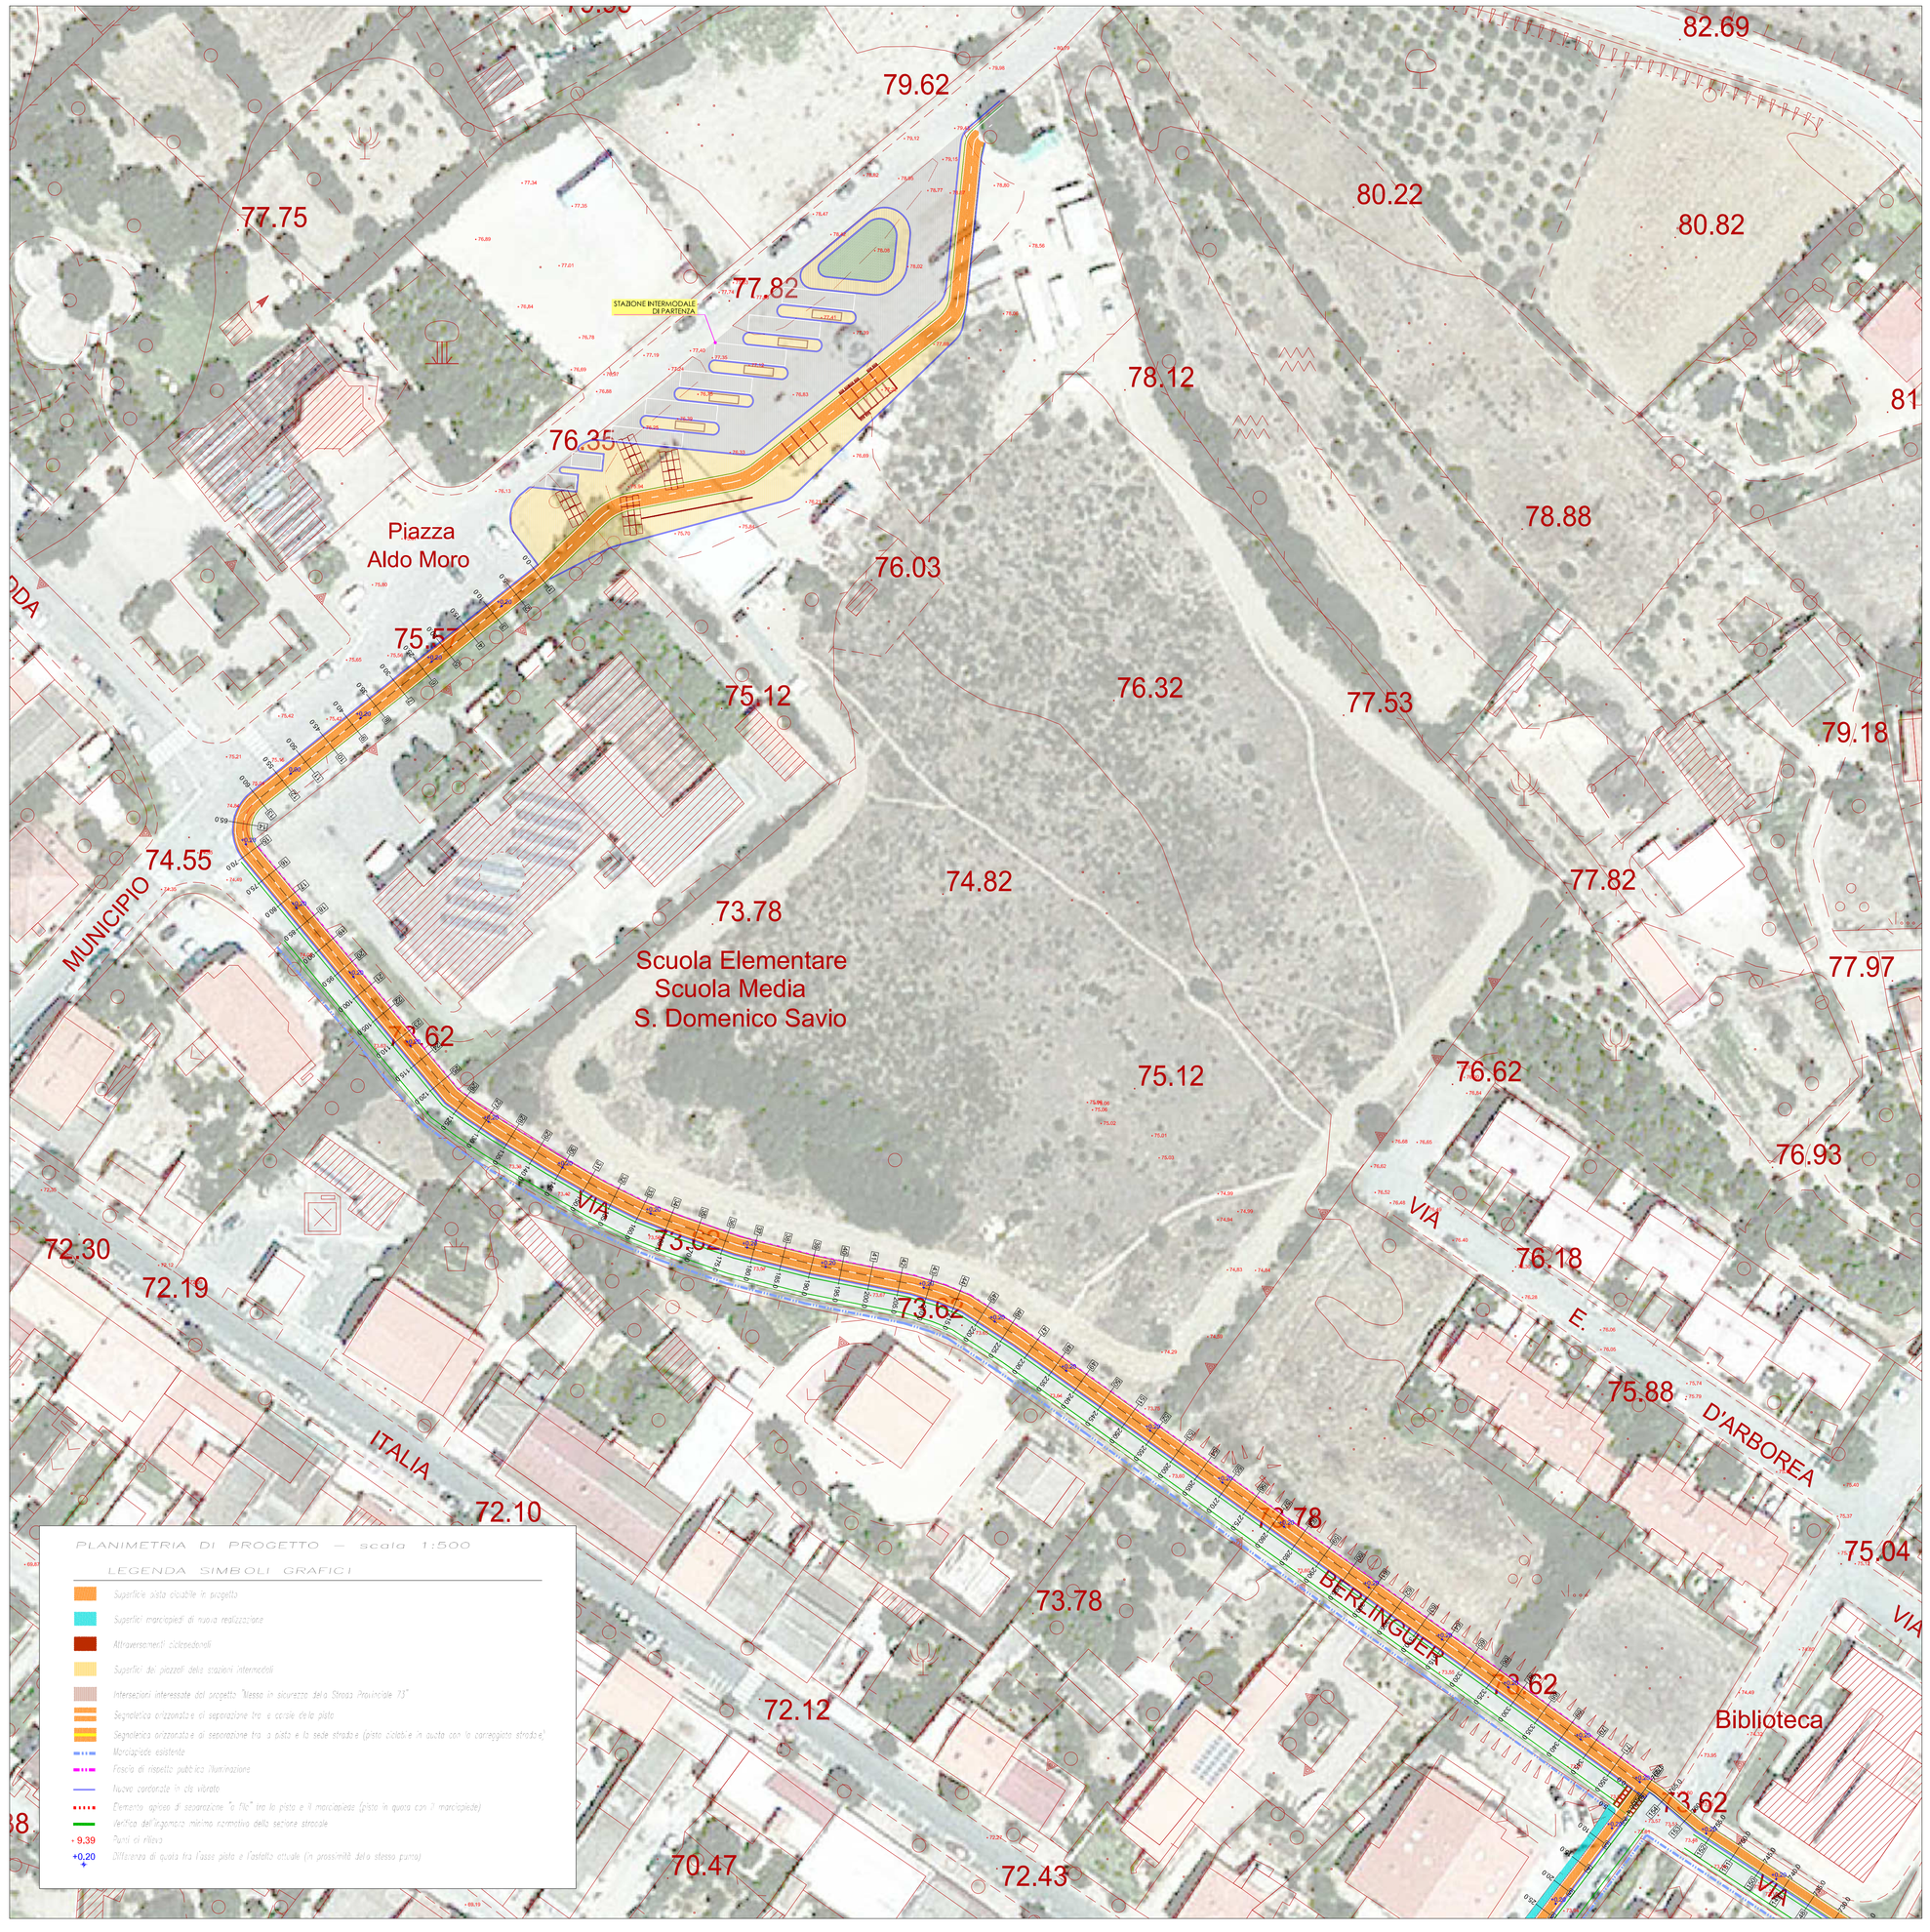

PLANIMETRIA DI PROGETTO – scala 1:500

LEGENDA SIMBOLI GRAFICI

- Superficie sede stradale in progetto
- Superfici marciapiedi di nuova realizzazione
- Attraversamenti ciclopedonali
- Superfici dei piazzali della stazione intermodale
- Intersezioni interessate dal progetto "Messa in sicurezza della Strada Provinciale 73"
- Segnaletica orizzontale di separazione tra la sede e la pista ciclabile
- Segnaletica orizzontale di separazione tra la sede e la sede stradale (parte ciclabile e in quota con il corpo/sede stradale)
- Manufatto esistente
- Fascia di rispetto pubblici Illuminazione
- Nuovo cordonato in cls vibrato
- Elemento spritzo a separazione "a filo" tra la pista e il marciapiede (pista in quota con il marciapiede)
- Verifica dell'ingombro minimo normativo della sezione stradale
- 9,39 Punti di rilievo
- +0,20 Differenza di quota tra l'asse pista e l'asfalto stradale (in prossimità della stessa pista)

PROGETTO - Sezione Tipo SA1 via E. Berlinguer - scala 1:50

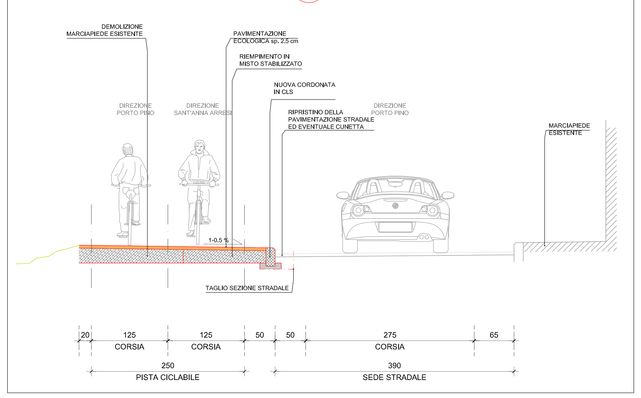

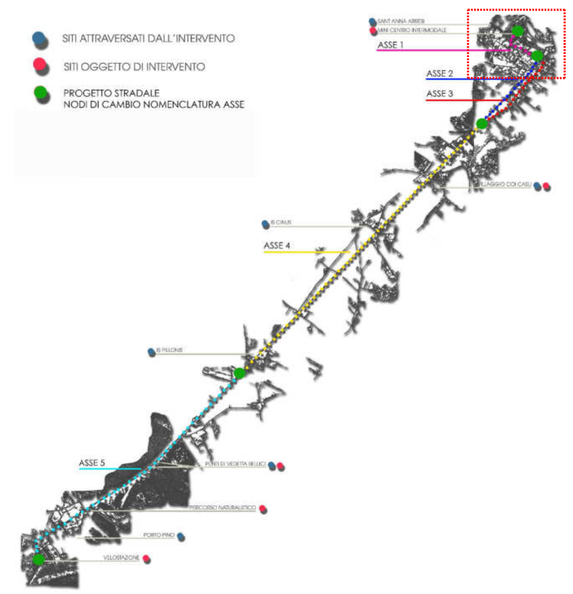

COMUNE DI SANT'ANNA ARRESI
Provincia di Carbonia Iglesias
Servizio Tecnico Settore LL.PP.
Piazza Aldo Moro 1 - 09010 – SANT'ANNA ARRESI
e-mail: tecnicouc@comune.santannaarresi.ca.it pec: lavoripubblici.santannaarresi@pec.it
tel. 0781 950551/2/18 - fax 0781 950184

BANDO DI GARA A PROCEDURA APERTA PER LA PROGETTAZIONE DEFINITIVA - ESECUTIVA E L'ESECUZIONE DEI LAVORI PER LA REALIZZAZIONE PISTA CICLABILE DA SANT'ANNA ARRESI A PORTOPINO

COMUNE DI SANT'ANNA ARRESI

PROVINCIA DI CARBONIA IGLESIAS

BANDO DI GARA A PROCEDURA APERTA PER LA PROGETTAZIONE DEFINITIVA - ESECUTIVA E L'ESECUZIONE DEI LAVORI PER LA REALIZZAZIONE PISTA CICLABILE DA SANT'ANNA ARRESI A PORTOPINO

(art.53, comma 2, lett. c del d.lgs 12 aprile 2006, n.163)

C.I.G. 6664780E6E
CUP: C51B15000440001
CPV: 45233162-2

PROGETTO DEFINITIVO

ELABORATO	PROGETTO STRADALE
D-I-04-A	PLANIMETRIA DI PROGETTO - ASSE 1

OFFERENTE	PROGETTISTI
SI.Sca Srl *Via del Lavoro 15* *08100 Nuoro*	***Ing. Franco Rocca*** *- Capogruppo* ***Ing. Davide Piona*** *- Mandante* ***Arch. Antonio Dejua*** *- Mandante* ***Arch. Miriam Eugenia Cossu*** *- Mandante* ***Arch. Andrea De Ecchar*** *- Mandante* ***Ing. Massimiliano Manis*** *- Mandante* ***Arch. P. Murru*** *– Mandante- Giovane Professionista* ***Geol. Giovanni A. Atzeni*** *- Mandante* ***Agronomo Valerio Boi*** *- Mandante* ***Archeologo Nicola Dessì*** *- Mandante*

SI.SCA. S.r.l.
Via d.d Lavo ro, 13 – 08100 Nuoro
P.IVA 01342950938
tel./fax 0784/255059 – 0784/370007 siscasrl@tiscalinet.it siscasrl@arubapec.it