ATTRAVERSAMENTO - Sezione Tipo A2 longitudinale - Scala 1:50

(Secondo l'asse stradale)

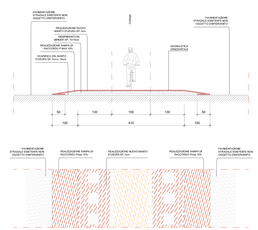

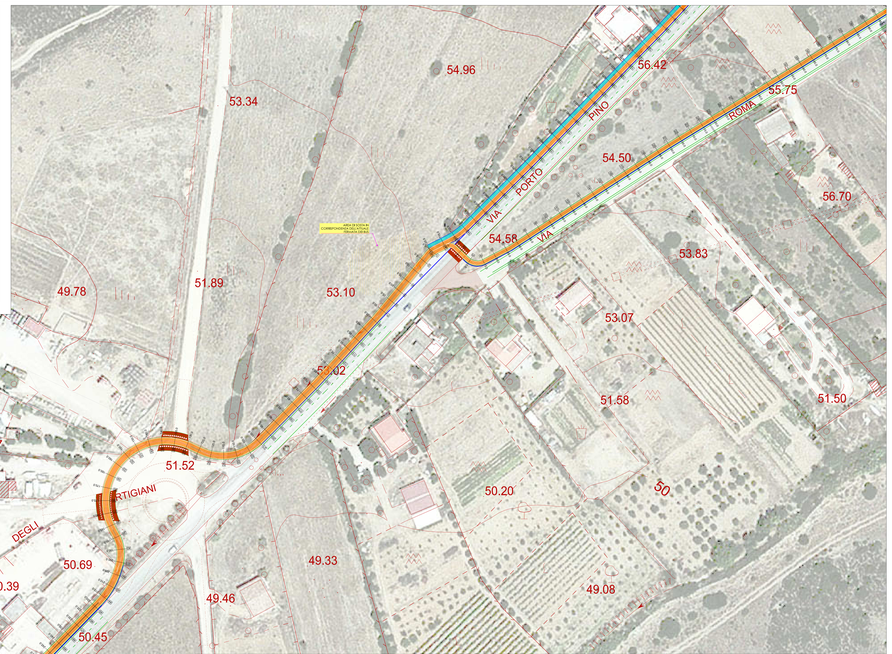

PROGETTO - Sezione Tipo SA5 via Roma - scala 1:50

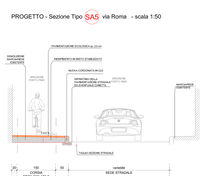

PROGETTO - Sezione Tipo SP1 SP73 ambito extraurbano - scala 1:50

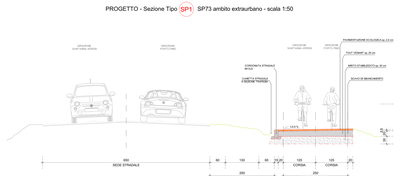

PROGETTO - Sezione Tipo SA4.1 via Porto Pino - SP73 ambito urbano - scala 1:50

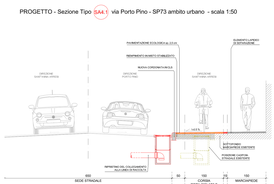

PROGETTO - Sezione Tipo SP2 SP73 ambito extraurbano - scala 1:50

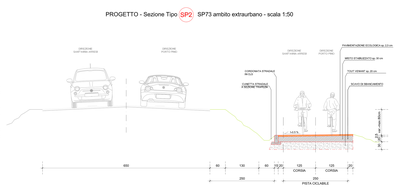

PLANIMETRIA DI PROGETTO in scala 1:5000

LEGENDA SIMBOLI GRAFICI

- Opere non visibili in pianta
- Opere recapitate in luce tombinate
- Attraversamenti stradali
- Opere in piano alla stessa quota
- Incrocio rilevato di progetto "Asse 4 curva alla Sub Pianale 1"
- Raccordo eccentrico di apertura 10 e 20m, e di asse stretto (con chiusura 1 curva con di semplice cilindro destinate ripiano
- Opere di ripristino pubblici e/o/private
- Muro ordinario in c.a. (alto)
- Simbo: Muro di sostegno in c.a. (h) in sito e / Incrocio Opere in quote (in 1 incrocio)
- Muro prefabbricato (Muro semplice alto sezione simile)
- Limite di opere
- Pilastro di sede fin (data pozzo / pozzo) (h) (inizi punto)

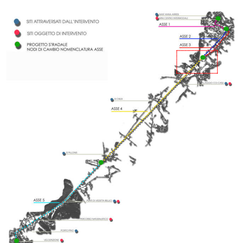

COMUNE DI SANT'ANNA ARRESI
PROVINCIA DI CARBONIA IGLESIAS

COMUNE DI SANT'ANNA ARRESI

PROVINCIA DI CARBONIA IGLESIAS

BANDO DI GARA A PROCEDURA APERTA PER LA PROGETTAZIONE DEFINITIVA - ESECUTIVA E L'ESECUZIONE DEI LAVORI PER LA REALIZZAZIONE PISTA CICLABILE DA SANT'ANNA ARRESI A PORTOPINO

(art.53, comma 2, lett. c del d.lgs 12 aprile 2006, n.163)

C.I.G. 6664780D6E
CUP: C61B15000440001
CPV: 45233162-2

PROGETTO DEFINITIVO

ELABORATO	PROGETTO STRADALE
D-I-04-C	PLANIMETRIA DI PROGETTO ASSE 2 sezz.120-145 - ASSE 3 sezz. 1-38 - ASSE 4 sezz. 1-96

OFFERENTE	PROGETTISTI
St.Sca Srl *Via del Lavoro 15* *08100 Nuoro*	**Ing. Franco Rocca - Capogruppo** **Ing. Davide Pinna - Mandante** **Arch. Antonio Dejua - Mandante** **Arch. Miriam Eugenia Casau - Mandante** **Arch. Andrea De Esther - Mandante** **Ing. Massimiliano Manis - Mandante** **Arch. P. Marru - Mandante- Giovane Professionista** **Geol. Giovanni A. Abbeni - Mandante** **Agronomo Valeria Boi - Mandante** **Archeologo Nicola Dessì - Mandante**

S.LSCA. S.r.l.
Via del Lavoro, 15 - 08100 Nuoro
P. IVA 01242400912
tel/fax 0784/203568 - e-mail/MAIL2 slscasrl@tiscali.it; slscasrl@pec.it