ATTRAVERSAMENTO - Sezione Tipo A2 longitudinale - Scala 1:50

(Secondo l'asse stradale)

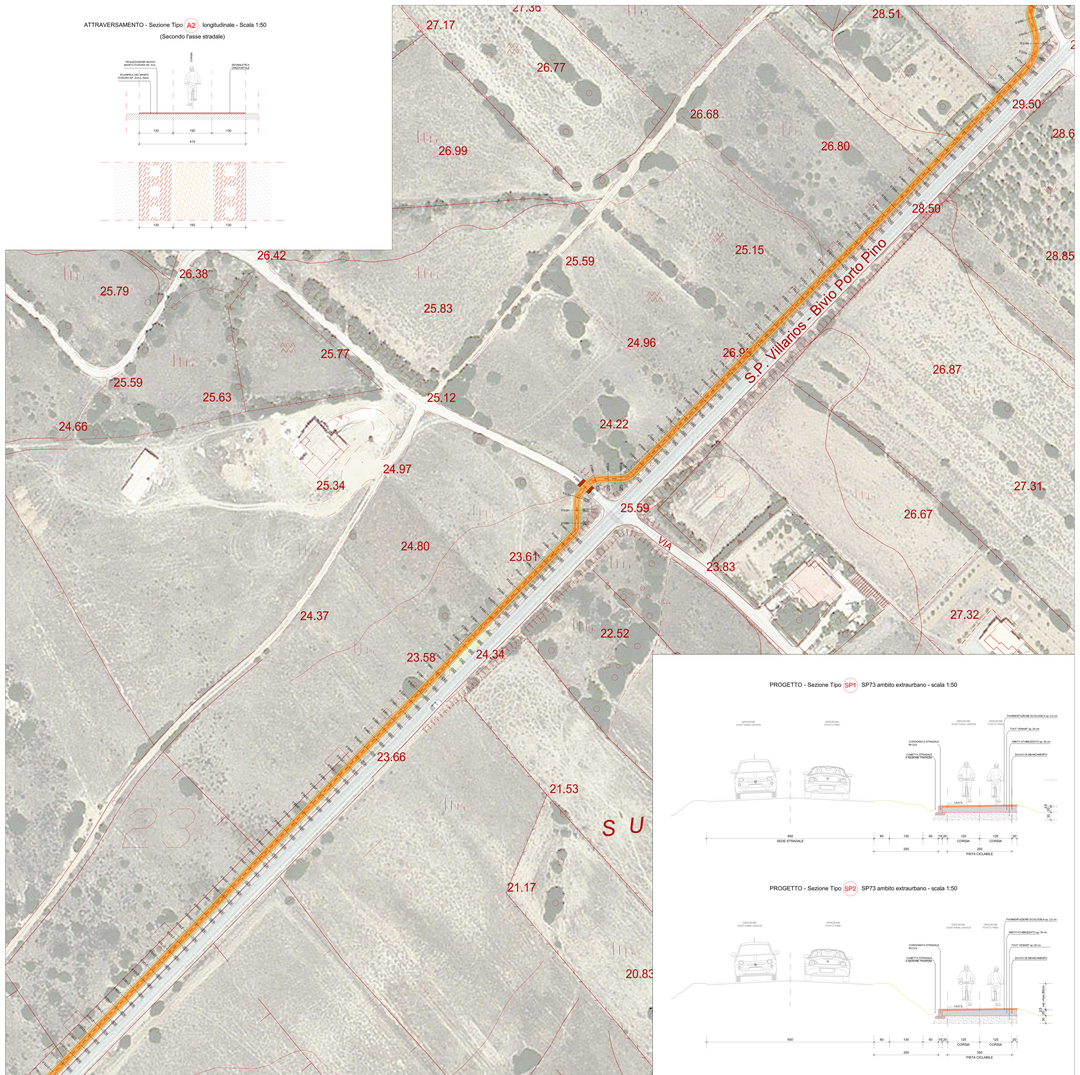

PROGETTO - Sezione Tipo SP1 SP73 ambito extraurbano - scala 1:50

PROGETTO - Sezione Tipo SP2 SP73 ambito extraurbano - scala 1:50

PLANIMETRIA DI PROGETTO - scala 1:500

LEGENDA SIMBOLOGIA GRAFICA

COMUNE DI SANT'ANNA ARRESI
PROVINCIA DI CARBONIA IGLESIAS

COMUNE DI SANT'ANNA ARRESI

PROVINCIA DI CARBONIA IGLESIAS

BANDO DI GARA A PROCEDURA APERTA PER LA PROGETTAZIONE DEFINITIVA - ESECUTIVA E L'ESECUZIONE DEI LAVORI PER LA REALIZZAZIONE PISTA CICLABILE DA SANT'ANNA ARRESI A PORTOPINO

(art.53, comma 2, lett. c del d.lgs 12 aprile 2006, n.163)

C.I.G. 6664780E6E
CUP: C91B15000440001
CPV: 45233103-2

PROGETTO DEFINITIVO

ELABORATO	PROGETTO STRADALE
D-I-04-F	PLANIMETRIA DI PROGETTO ASSE 4 sezz. 322-436

OFFERENTE	PROGETTISTI
SLSca Srl *Via dei Lavori 15* *08100 Nuoro*	**Ing. Franco Ferro** - Capogruppo **Ing. Davide Pinna** - Mandante **Arch. Antonio Dejua** - Mandante **Arch. Miriam Eugenia Cossu** - Mandante **Arch. Andrea De Escher** - Mandante **Ing. Wassiliadora Waste** - Mandante **Arch. P. Murru** - Mandante- Giovane Professionista **Geol. Giovanni A. Abbeti** - Mandante **Agronomo Valerio Bei** - Mandante **Archeologo Nicola Dessì** - Mandante

S.L.S.Ca. S.r.l.
Via dei Lavori, 15 - 08100 Nuoro
P. IVA 01166430918
tel/fax 0784/202160 - cell 340/1166430 franco@ferroarco-associati@pec.it