PROF.3A

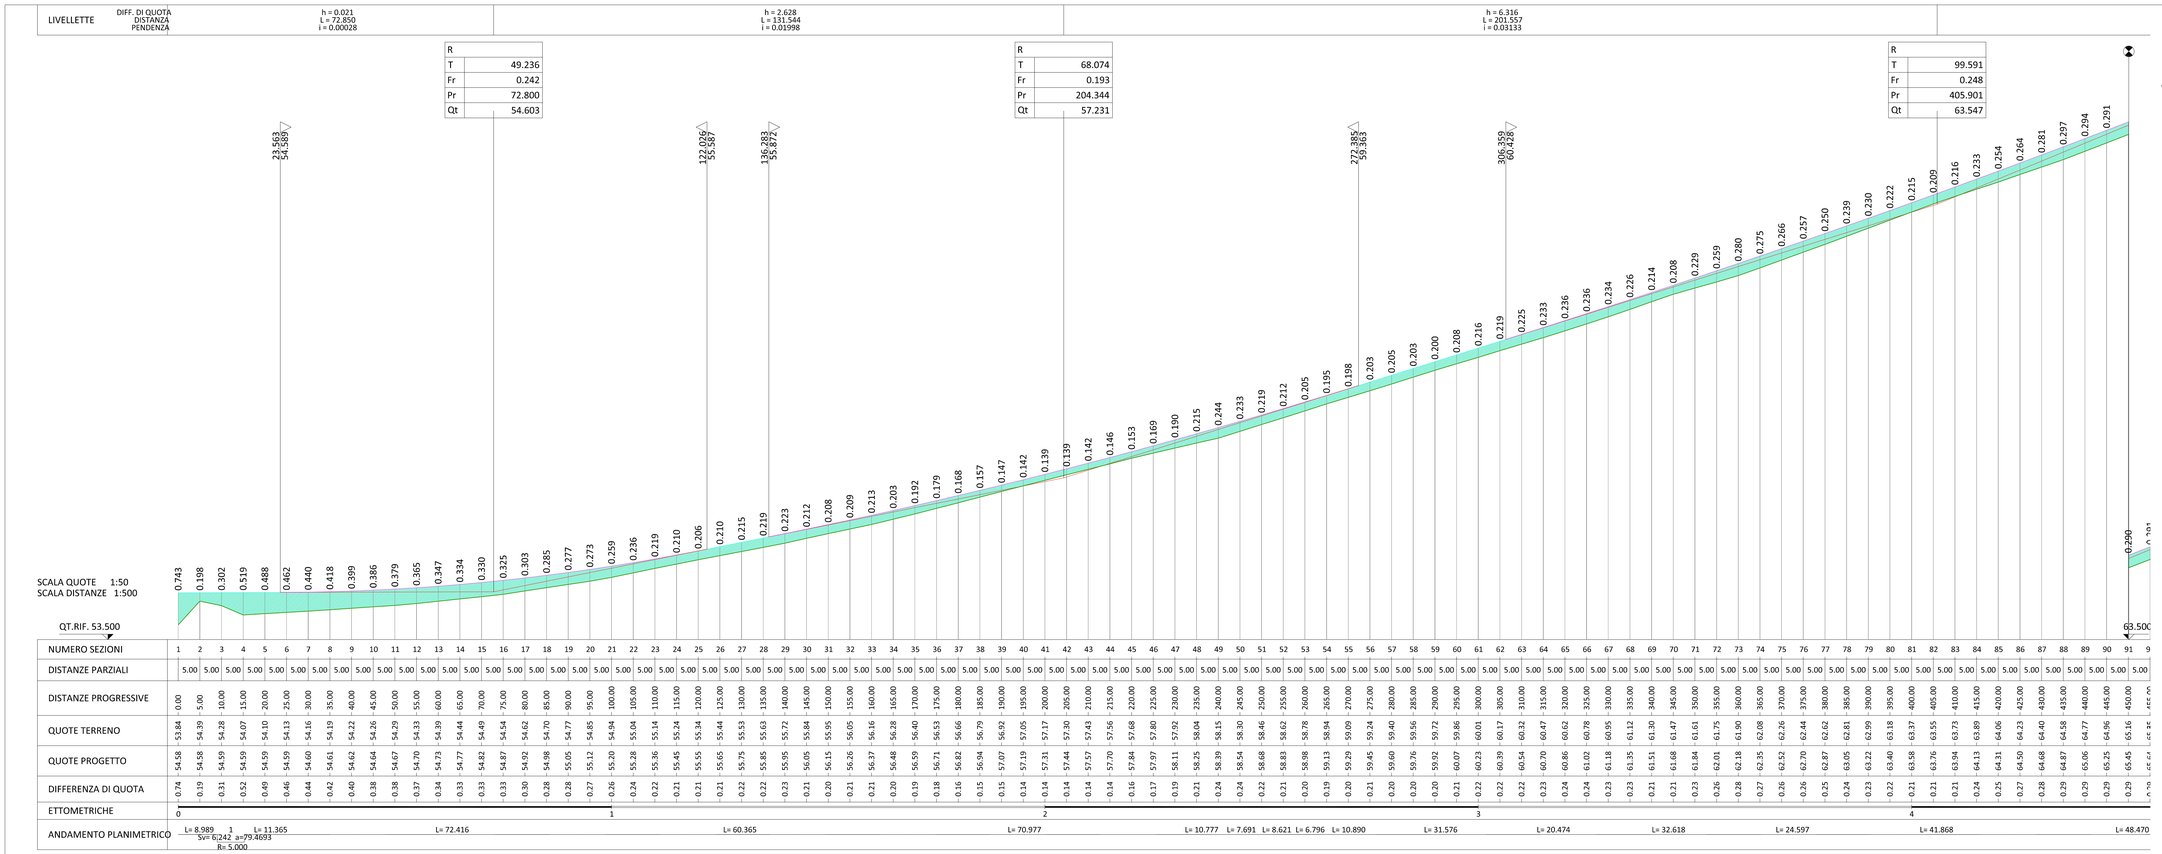

PROF.3B

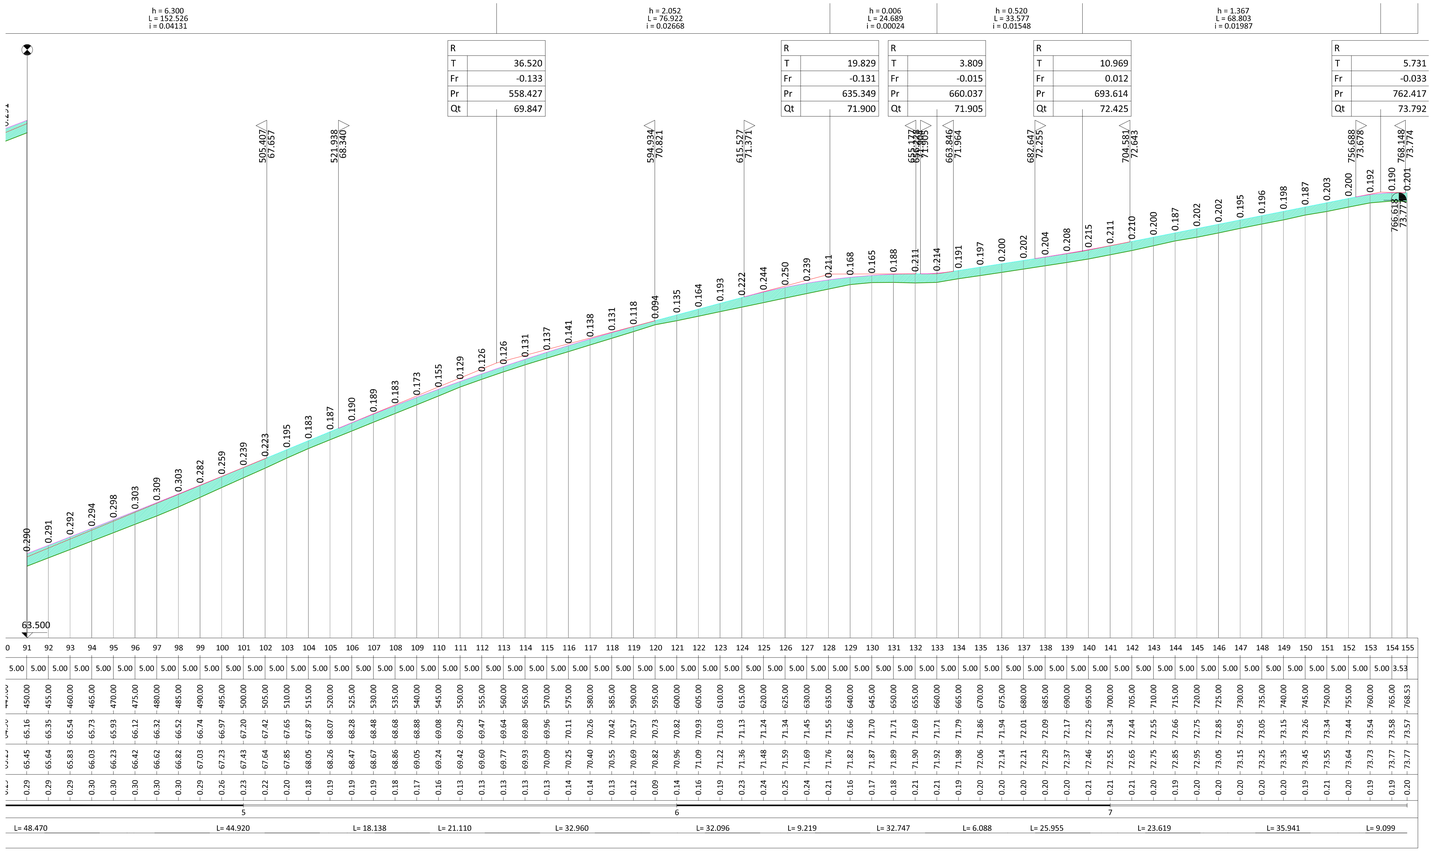

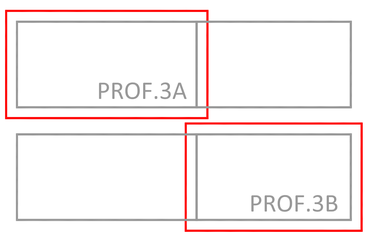

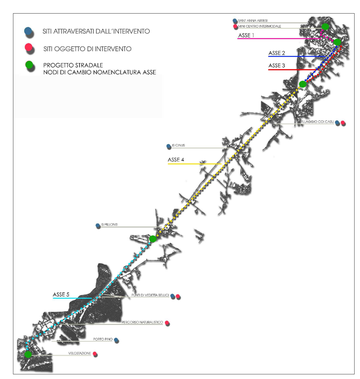

COMUNE DI SANT'ANNA ARRESI
Provincia di Carbonia Iglesias
Servizio Tecnico Settore LL.PP.
Piazza Aldo Moro 1 - 09010 - SANT'ANNA ARRESI
e-mail: tecnicoarresi@comune.santannaarresi.ca.it pec:lavori.pubblici.santannaarresi@pec.it
tel. 0781 990511/12/18 - fax 0781 990581

BANDO DI GARA A PROCEDURA APERTA
PER LA PROGETTAZIONE DEFINITIVA -
ESECUTIVA E L'ESECUZIONE DEI LAVORI
PER LA REALIZZAZIONE
PISTA CICLABILE
DA SANT'ANNA ARRESI A PORTOPINO

COMUNE DI SANT'ANNA ARRESI

PROVINCIA DI CARBONIA IGLESIAS

BANDO DI GARA A PROCEDURA APERTA PER LA PROGETTAZIONE DEFINITIVA - ESECUTIVA E L'ESECUZIONE DEI LAVORI PER LA REALIZZAZIONE PISTA CICLABILE DA SANT'ANNA ARRESI A PORTOPINO

(art.53, comma 2, lett. c del d.lgs 12 aprile 2006, n.163)

C.I.G. 6664780E6E
CUP: C51B15000440001
CPV: 45233162-2

PROGETTO DEFINITIVO

ELABORATO	PROGETTO STRADALE
D-I-05-C	PROFILO LONGITUDINALE - ASSE 3

OFFERENTE	PROGETTISTI
SI.Sca Srl *Via del Lavoro 15* *08100 Nuoro*	***Ing. Franco Rocca*** *- Capogruppo* ***Ing. Davide Pinna*** *- Mandante* ***Arch. Antonio Dejua*** *- Mandante* ***Arch. Miriam Eugenia Cossu*** *- Mandante* ***Arch. Andrea De Eccher*** *- Mandante* ***Ing. Massimiliano Manis*** *- Mandante* ***Arch. P. Murru*** *– Mandante- Giovane Professionista* ***Geol. Giovanni A. Atzeni*** *- Mandante* ***Agronomo Valerio Boi*** *- Mandante* ***Archeologo Nicola Dessì*** *- Mandante*

S.I.SCA. S.r.l.
Via di Lavoro, 15 – 08100 Nuoro
P.IVA 01342630918
tel./fax 0784 215048 – 0784 270007 sisca@tiscali.com sisca15@arubapec.it