

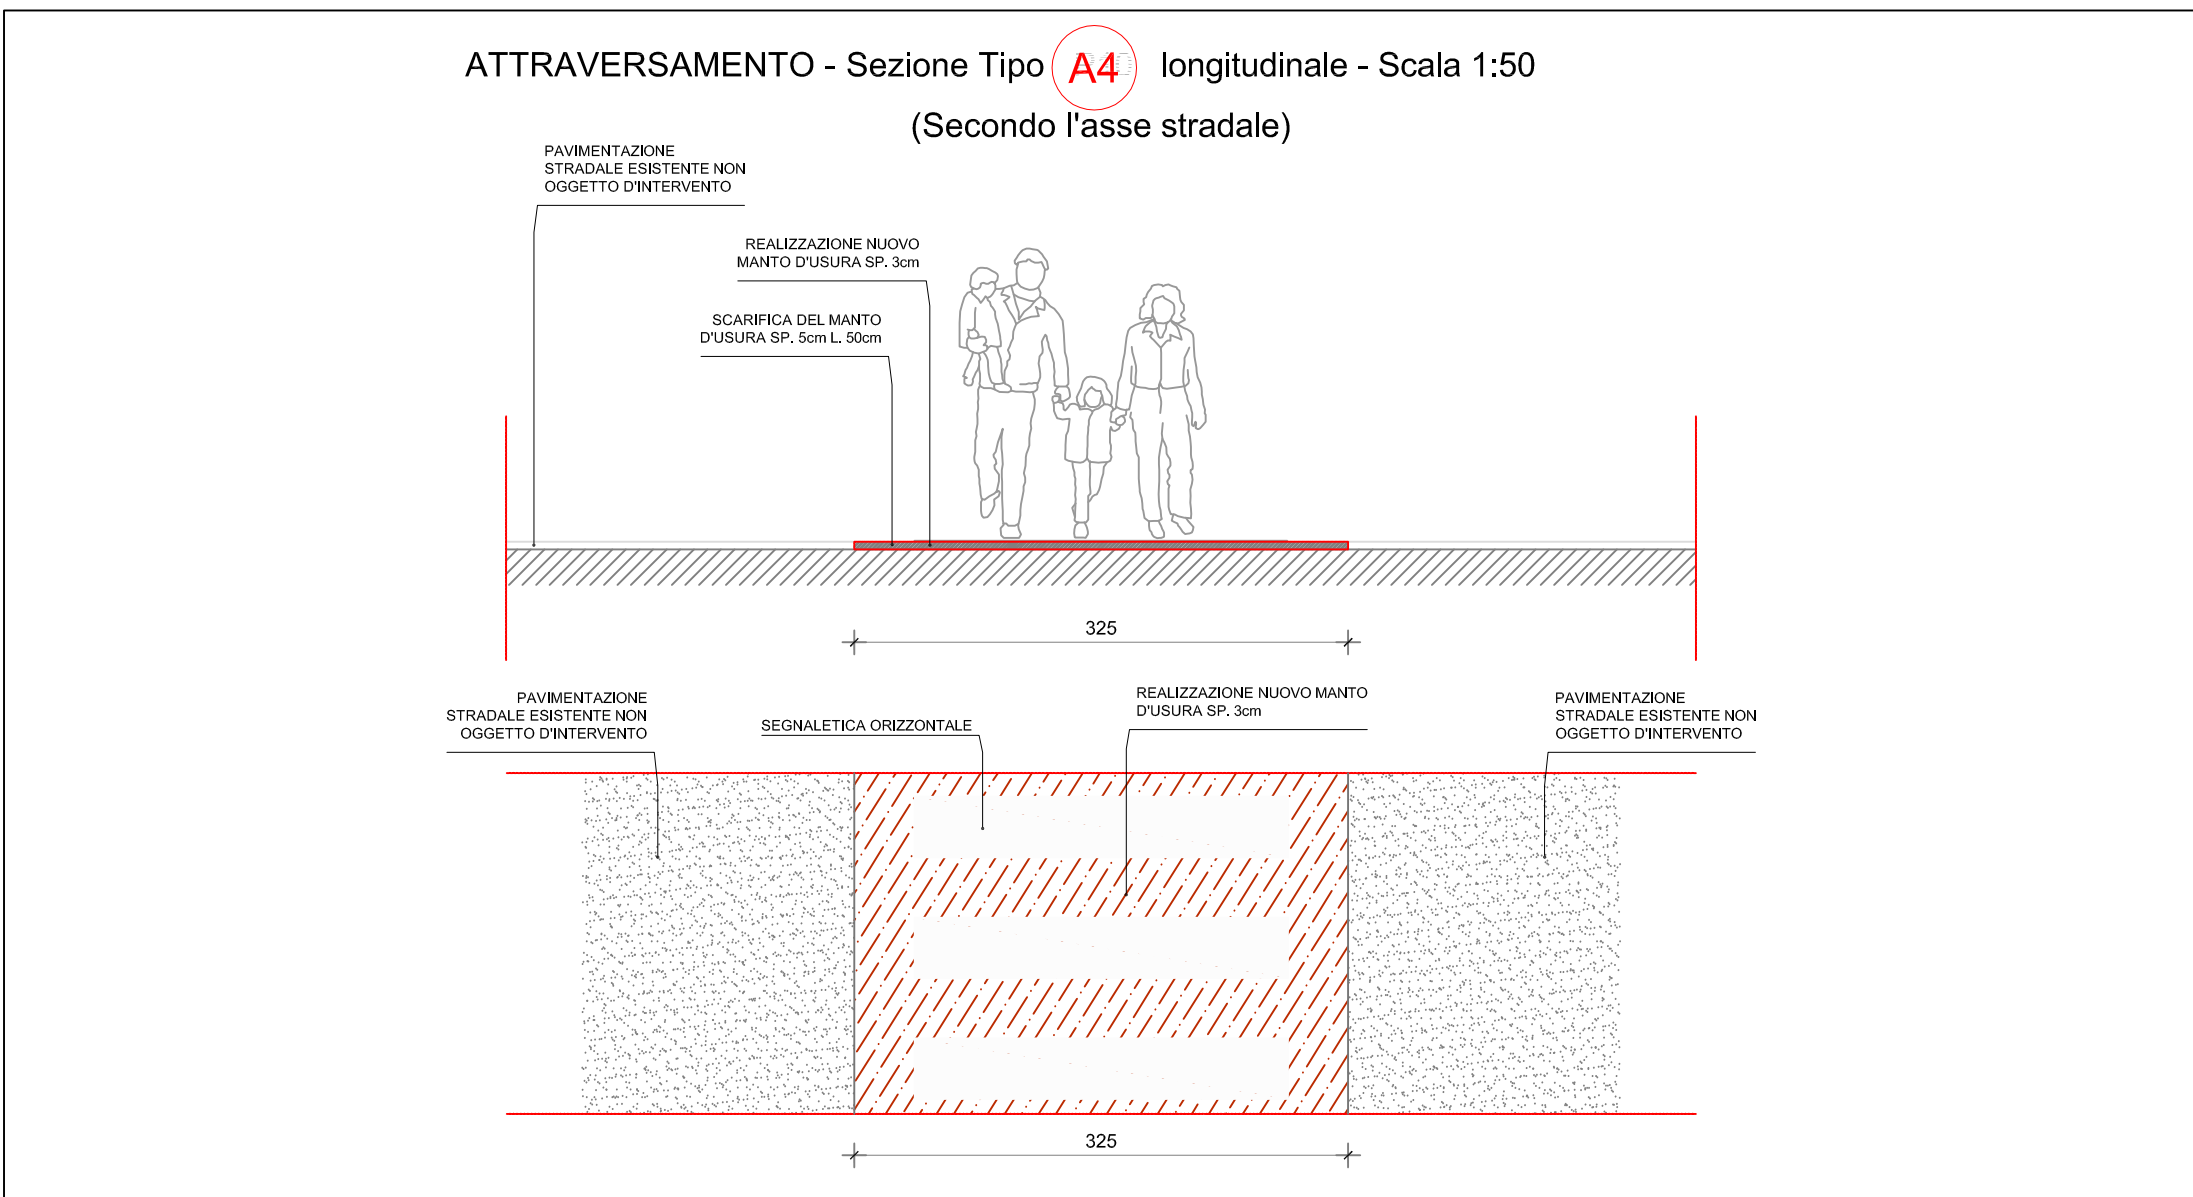
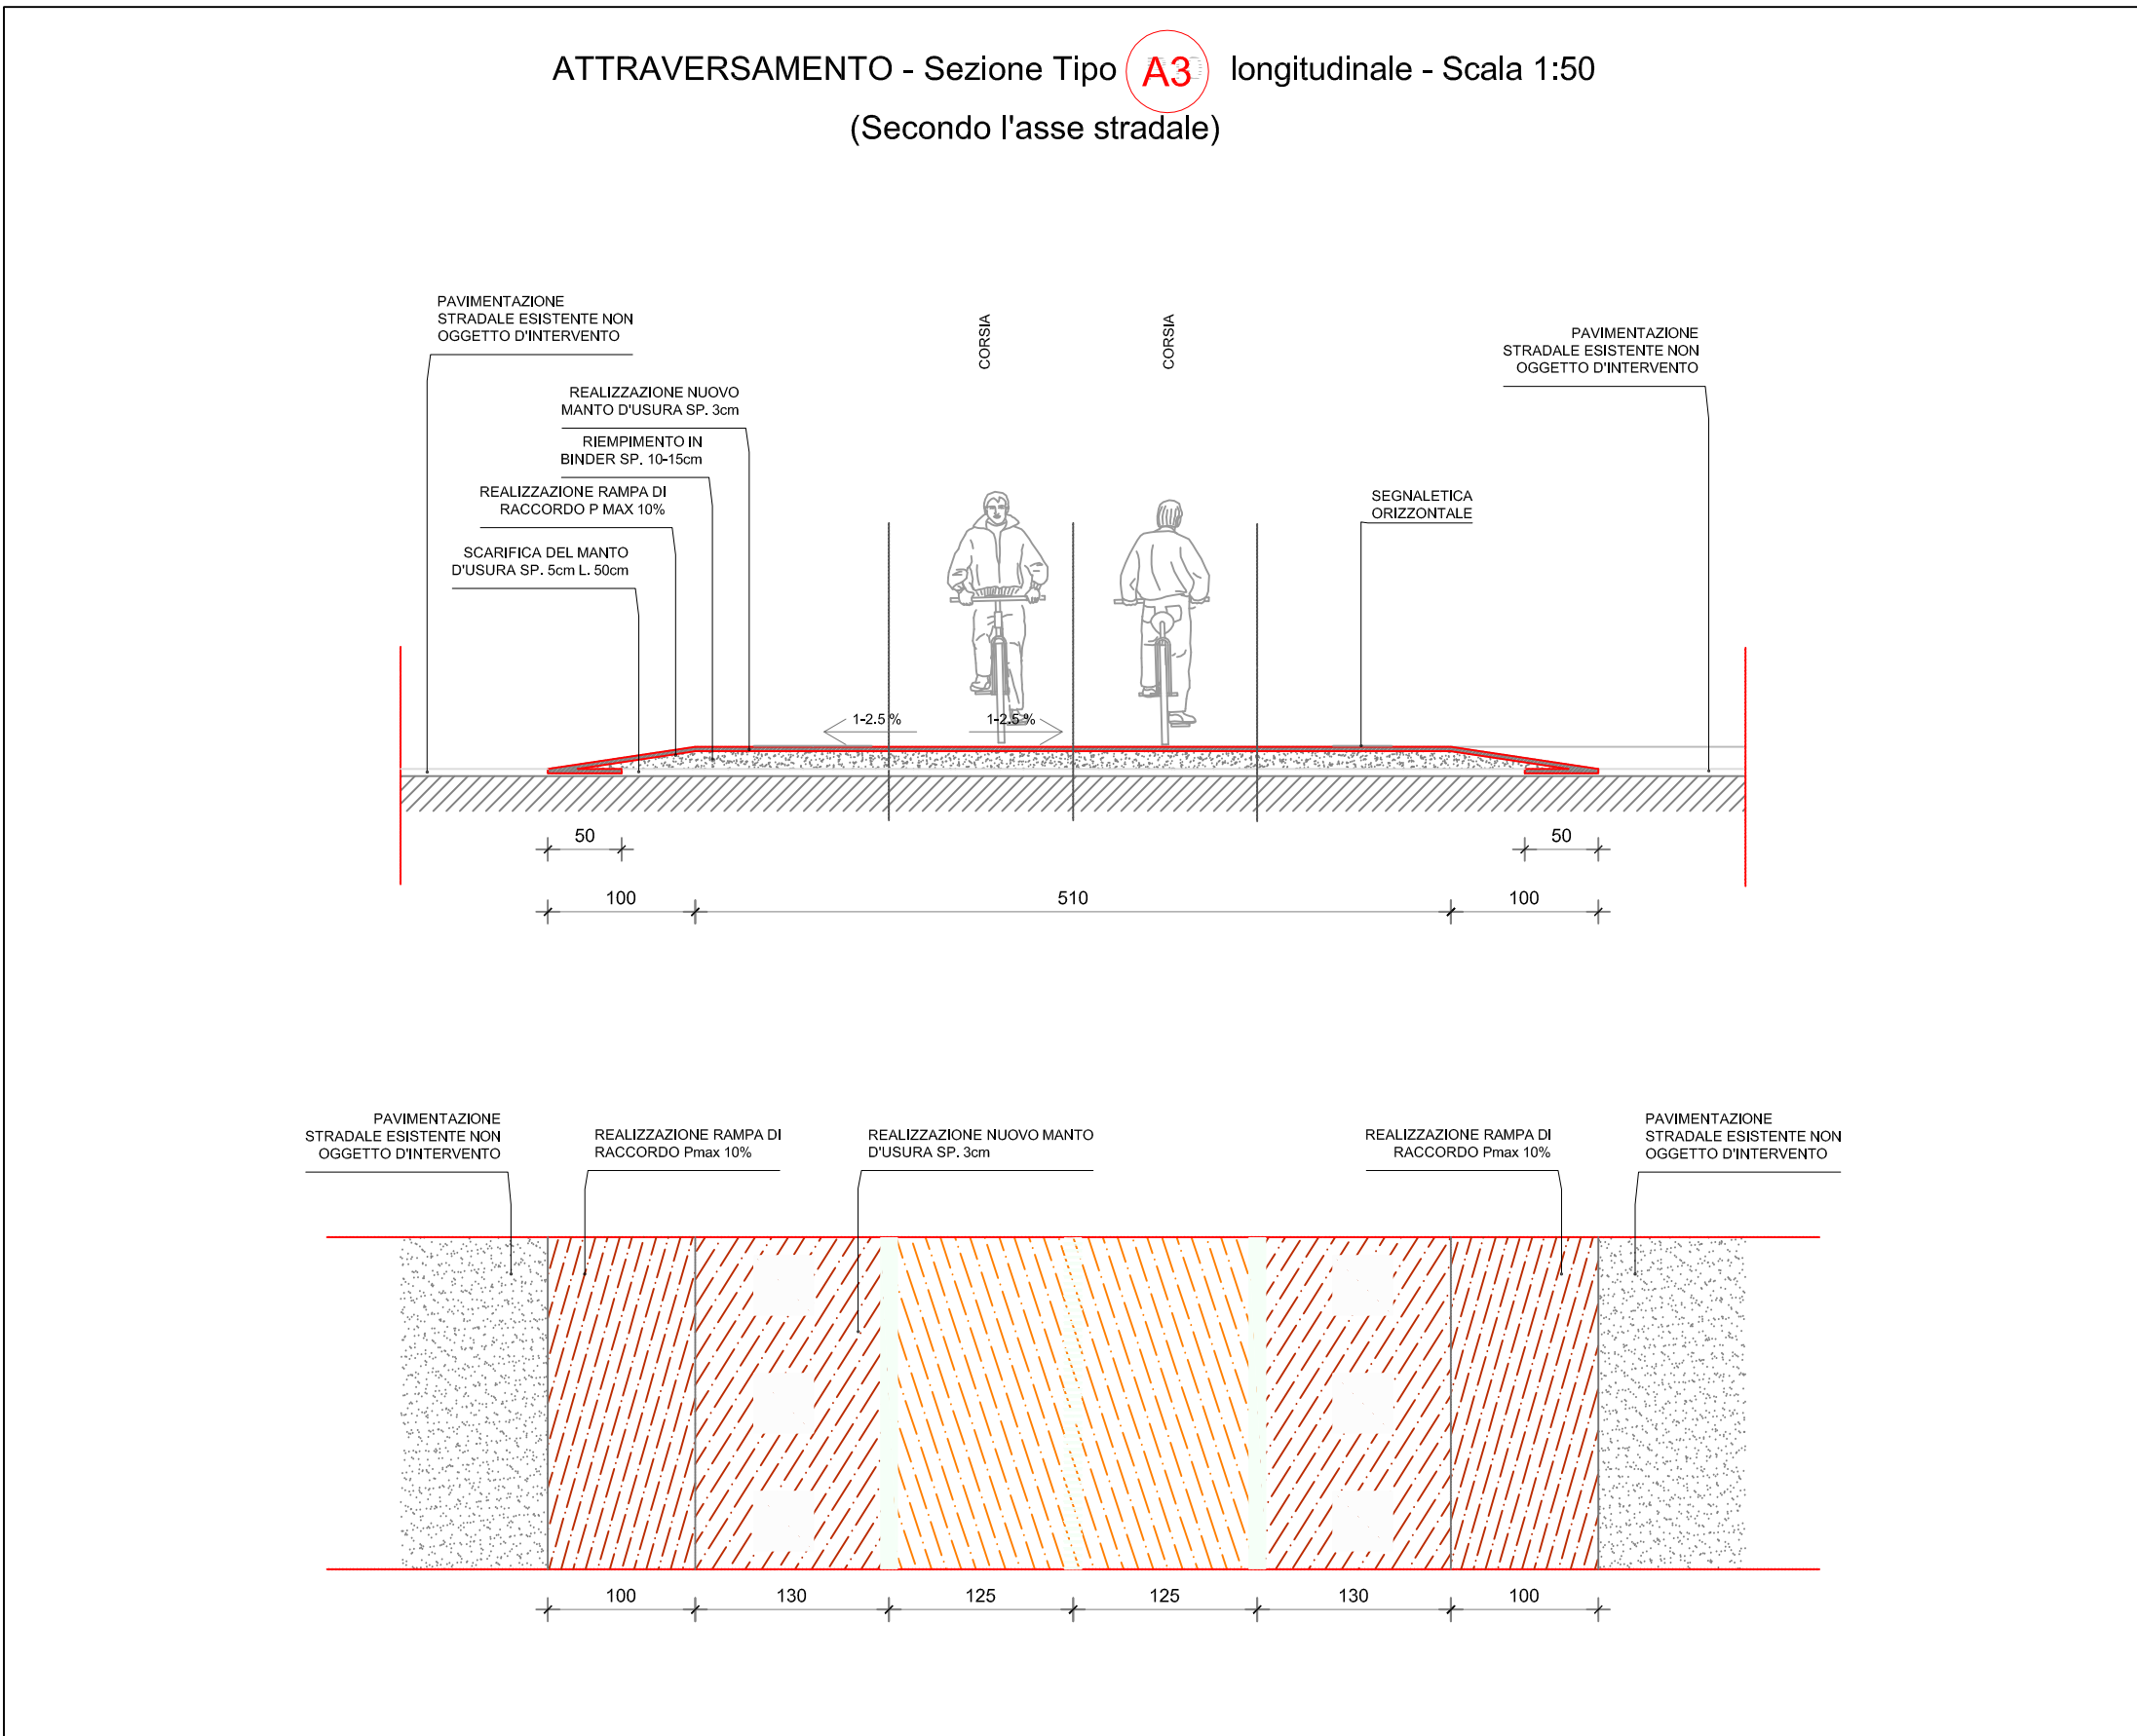
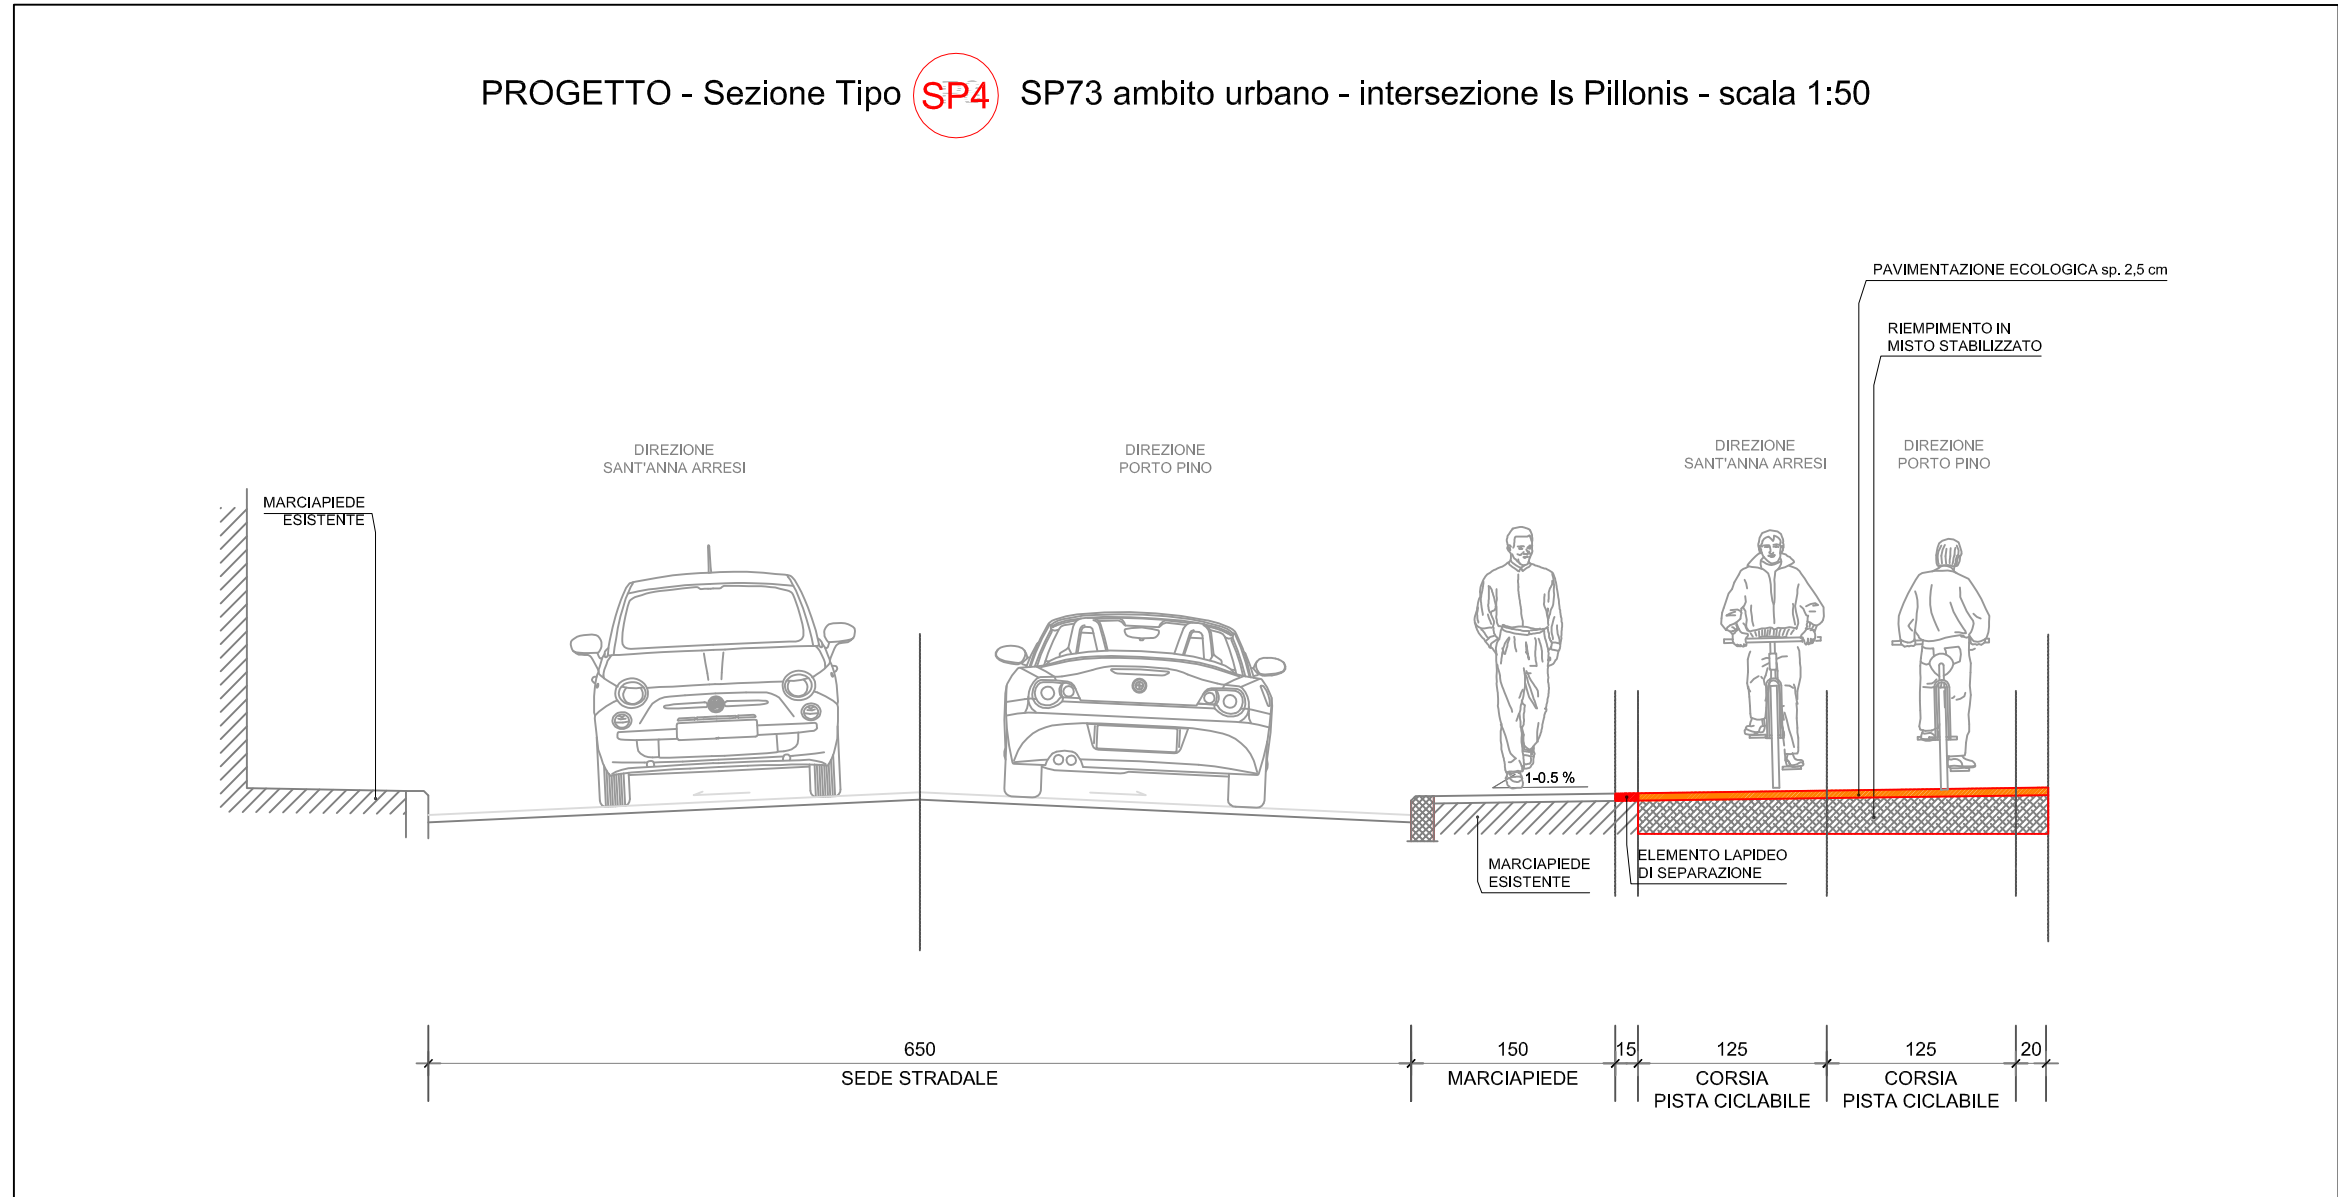
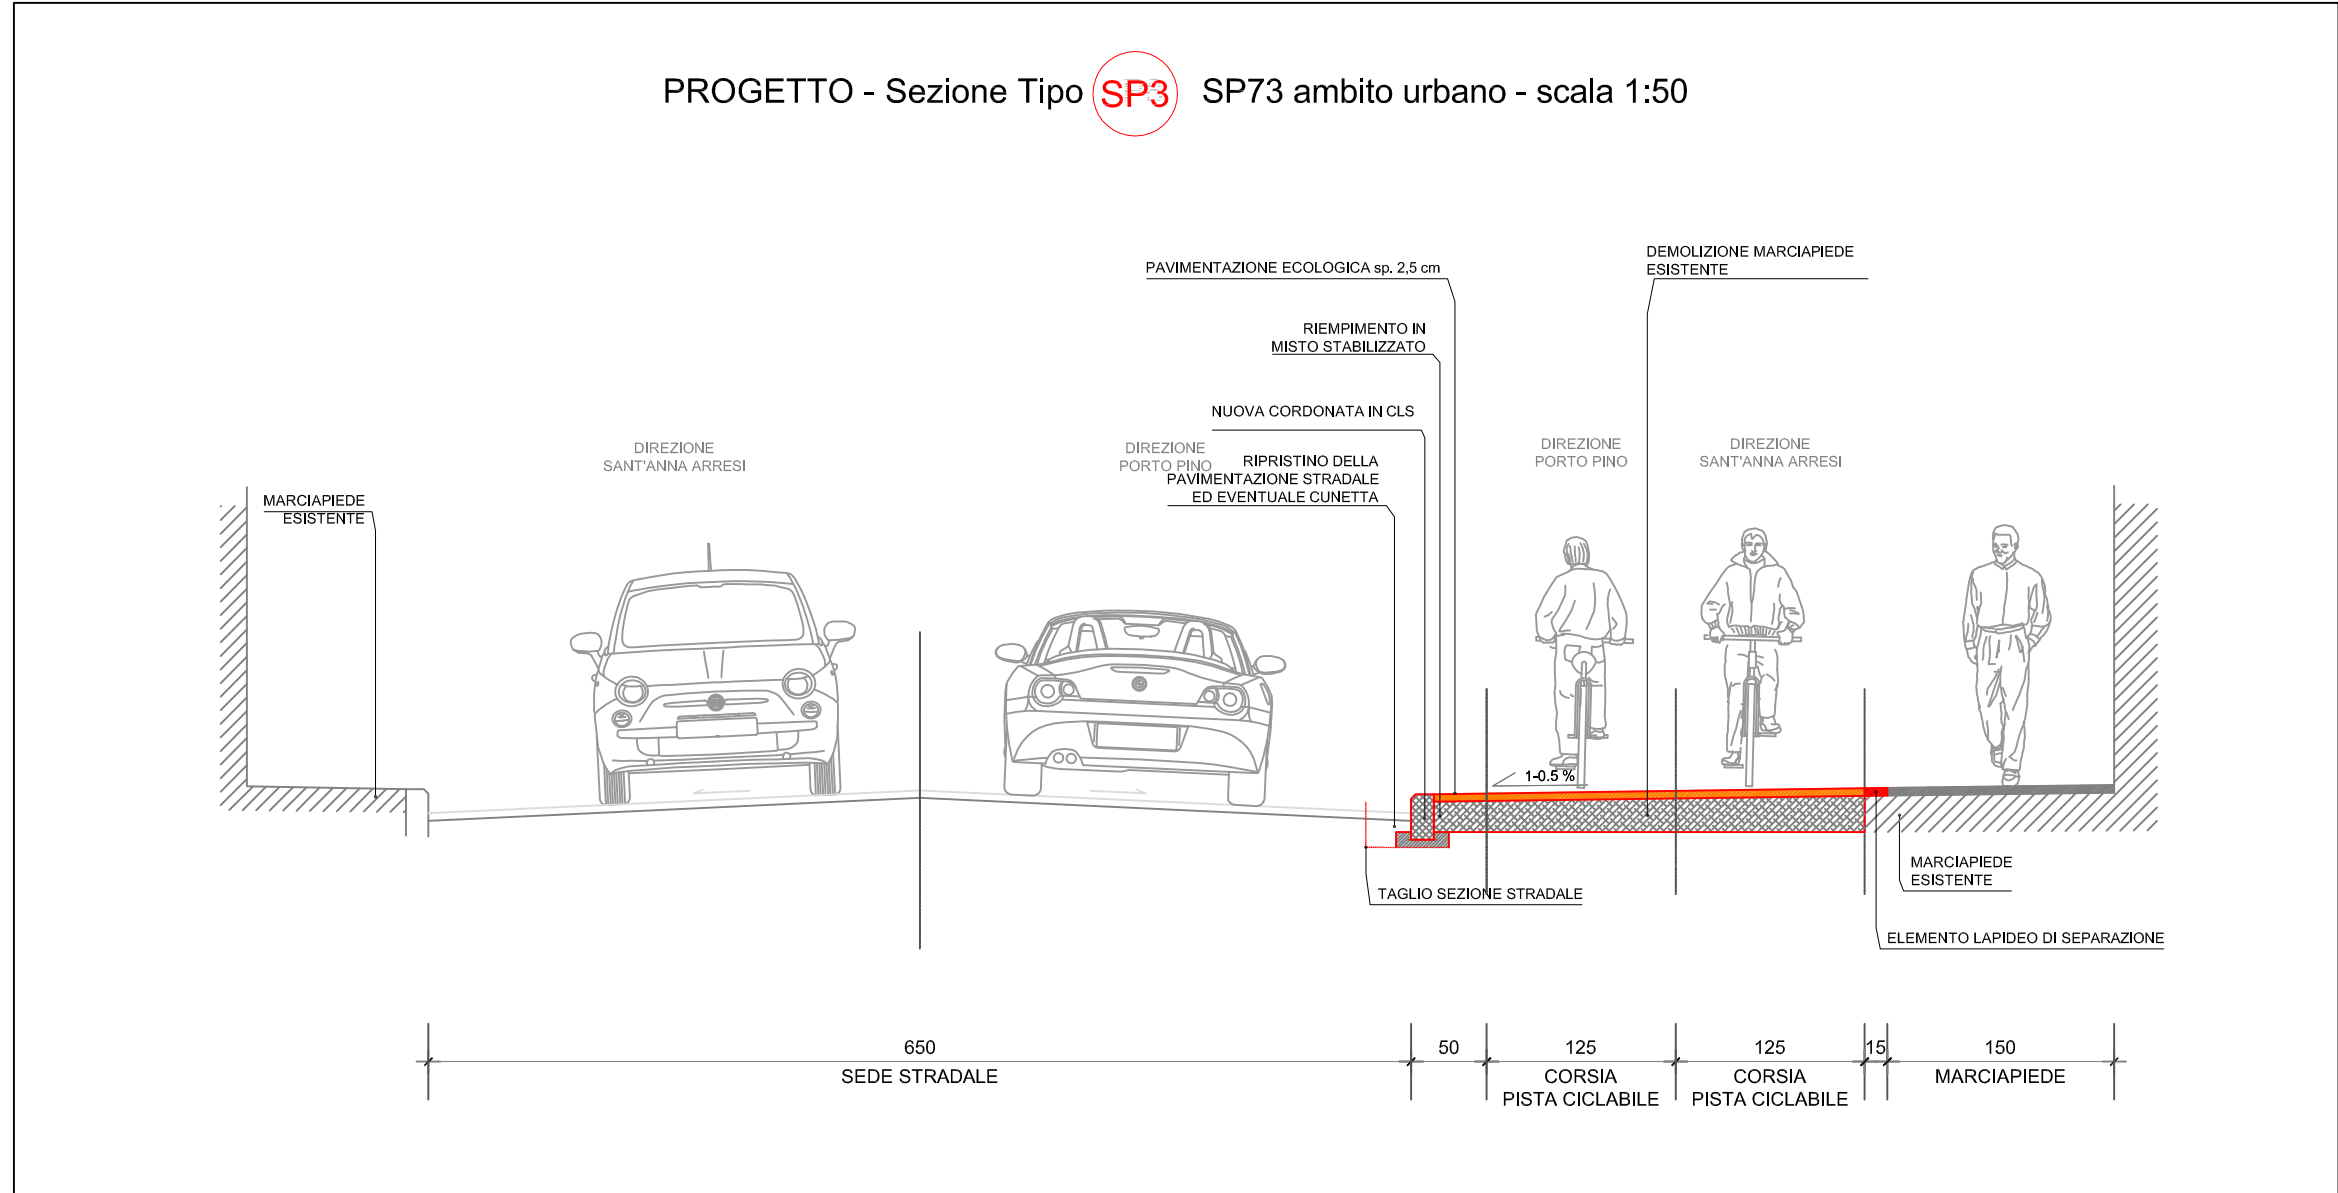
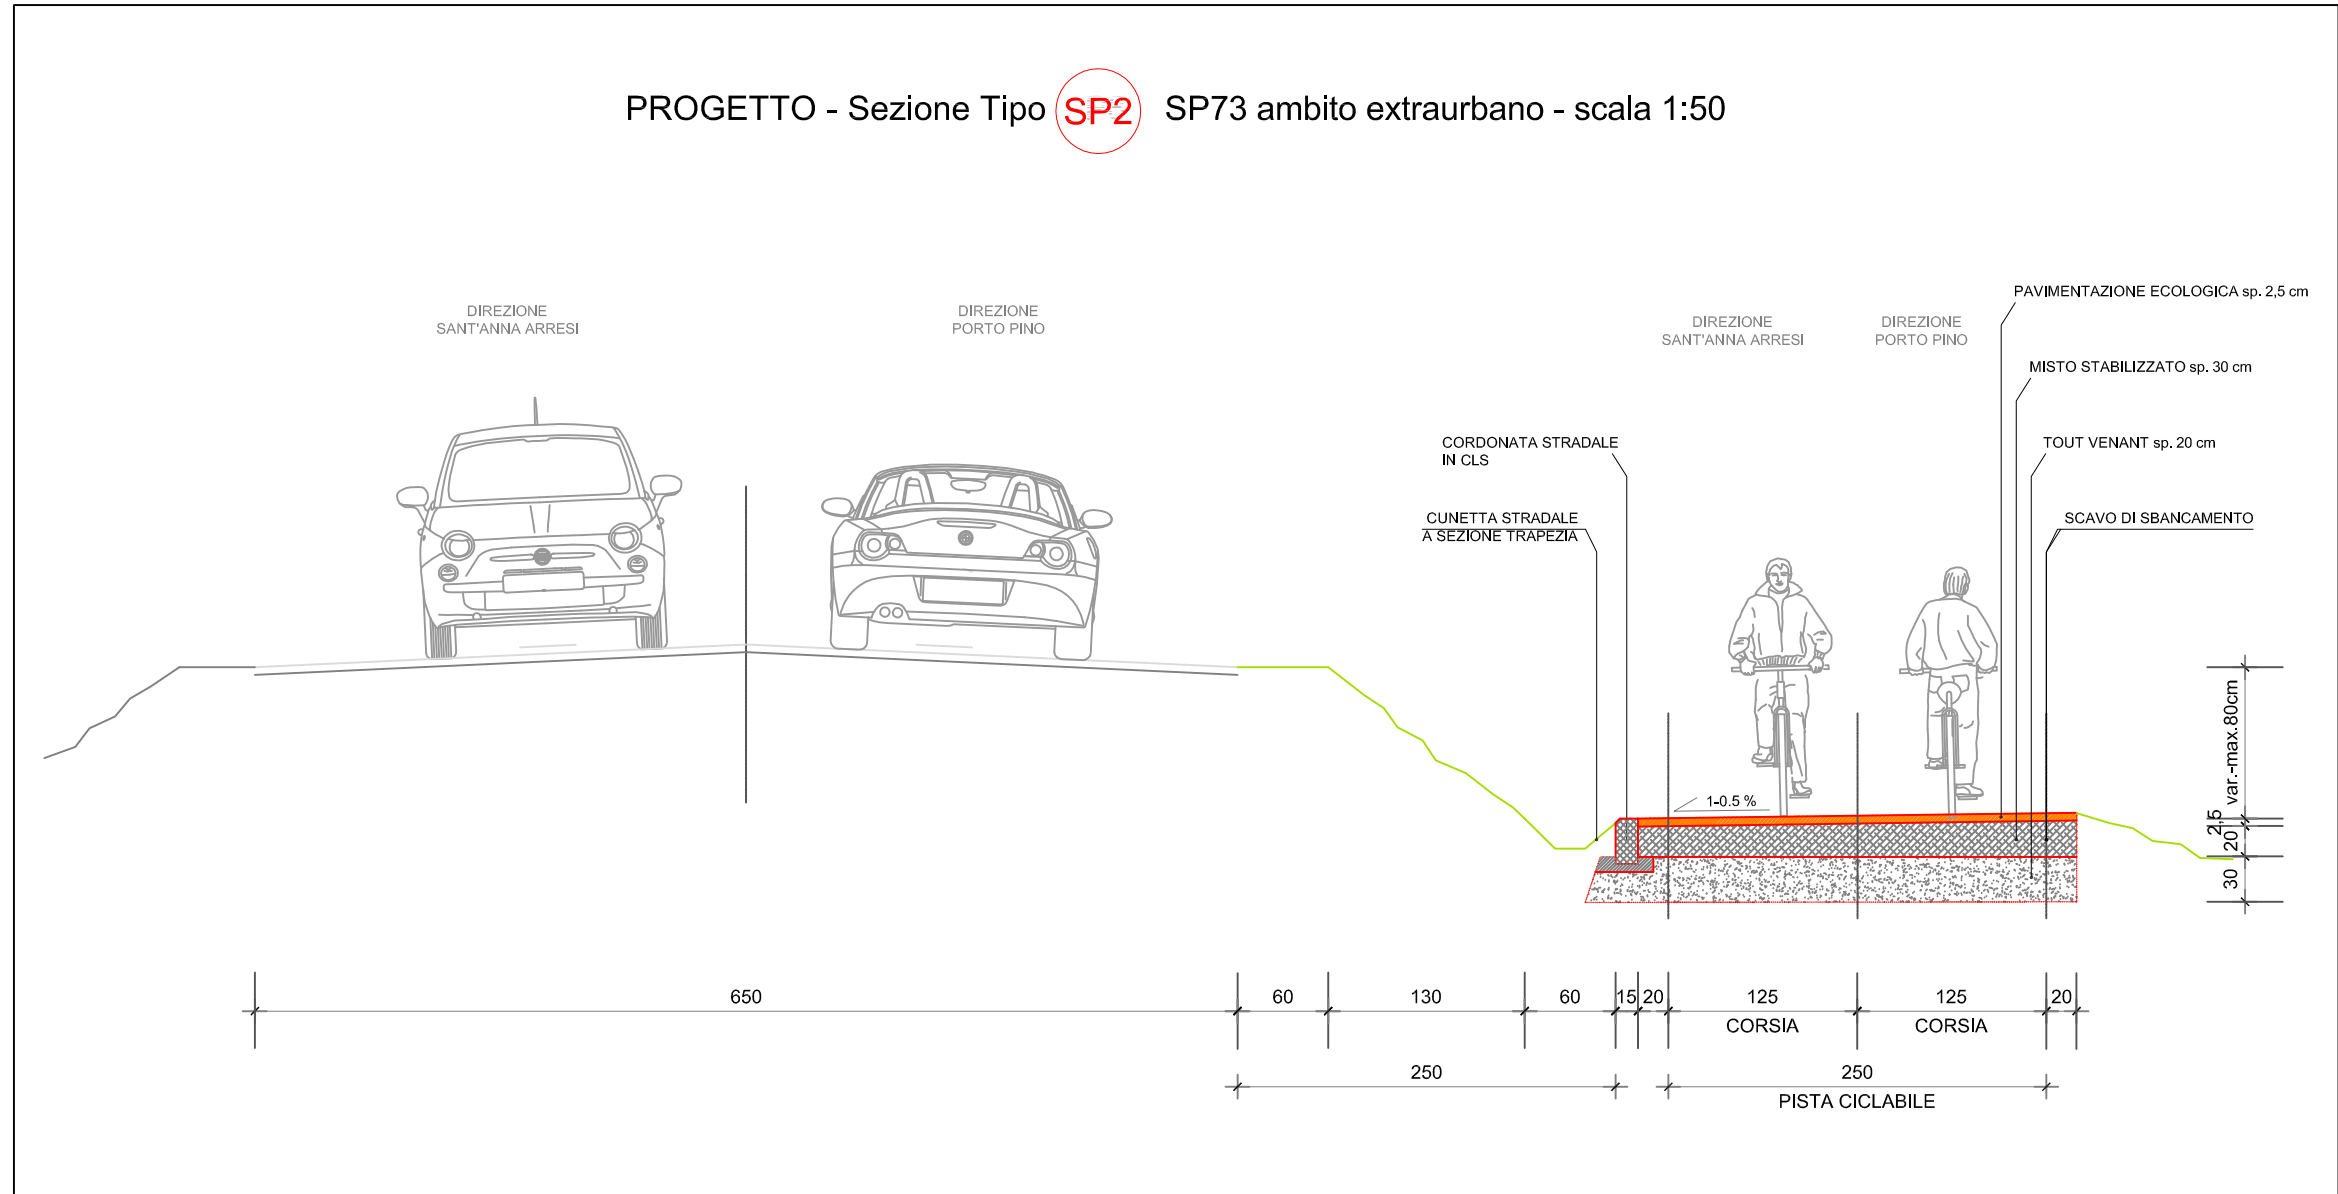


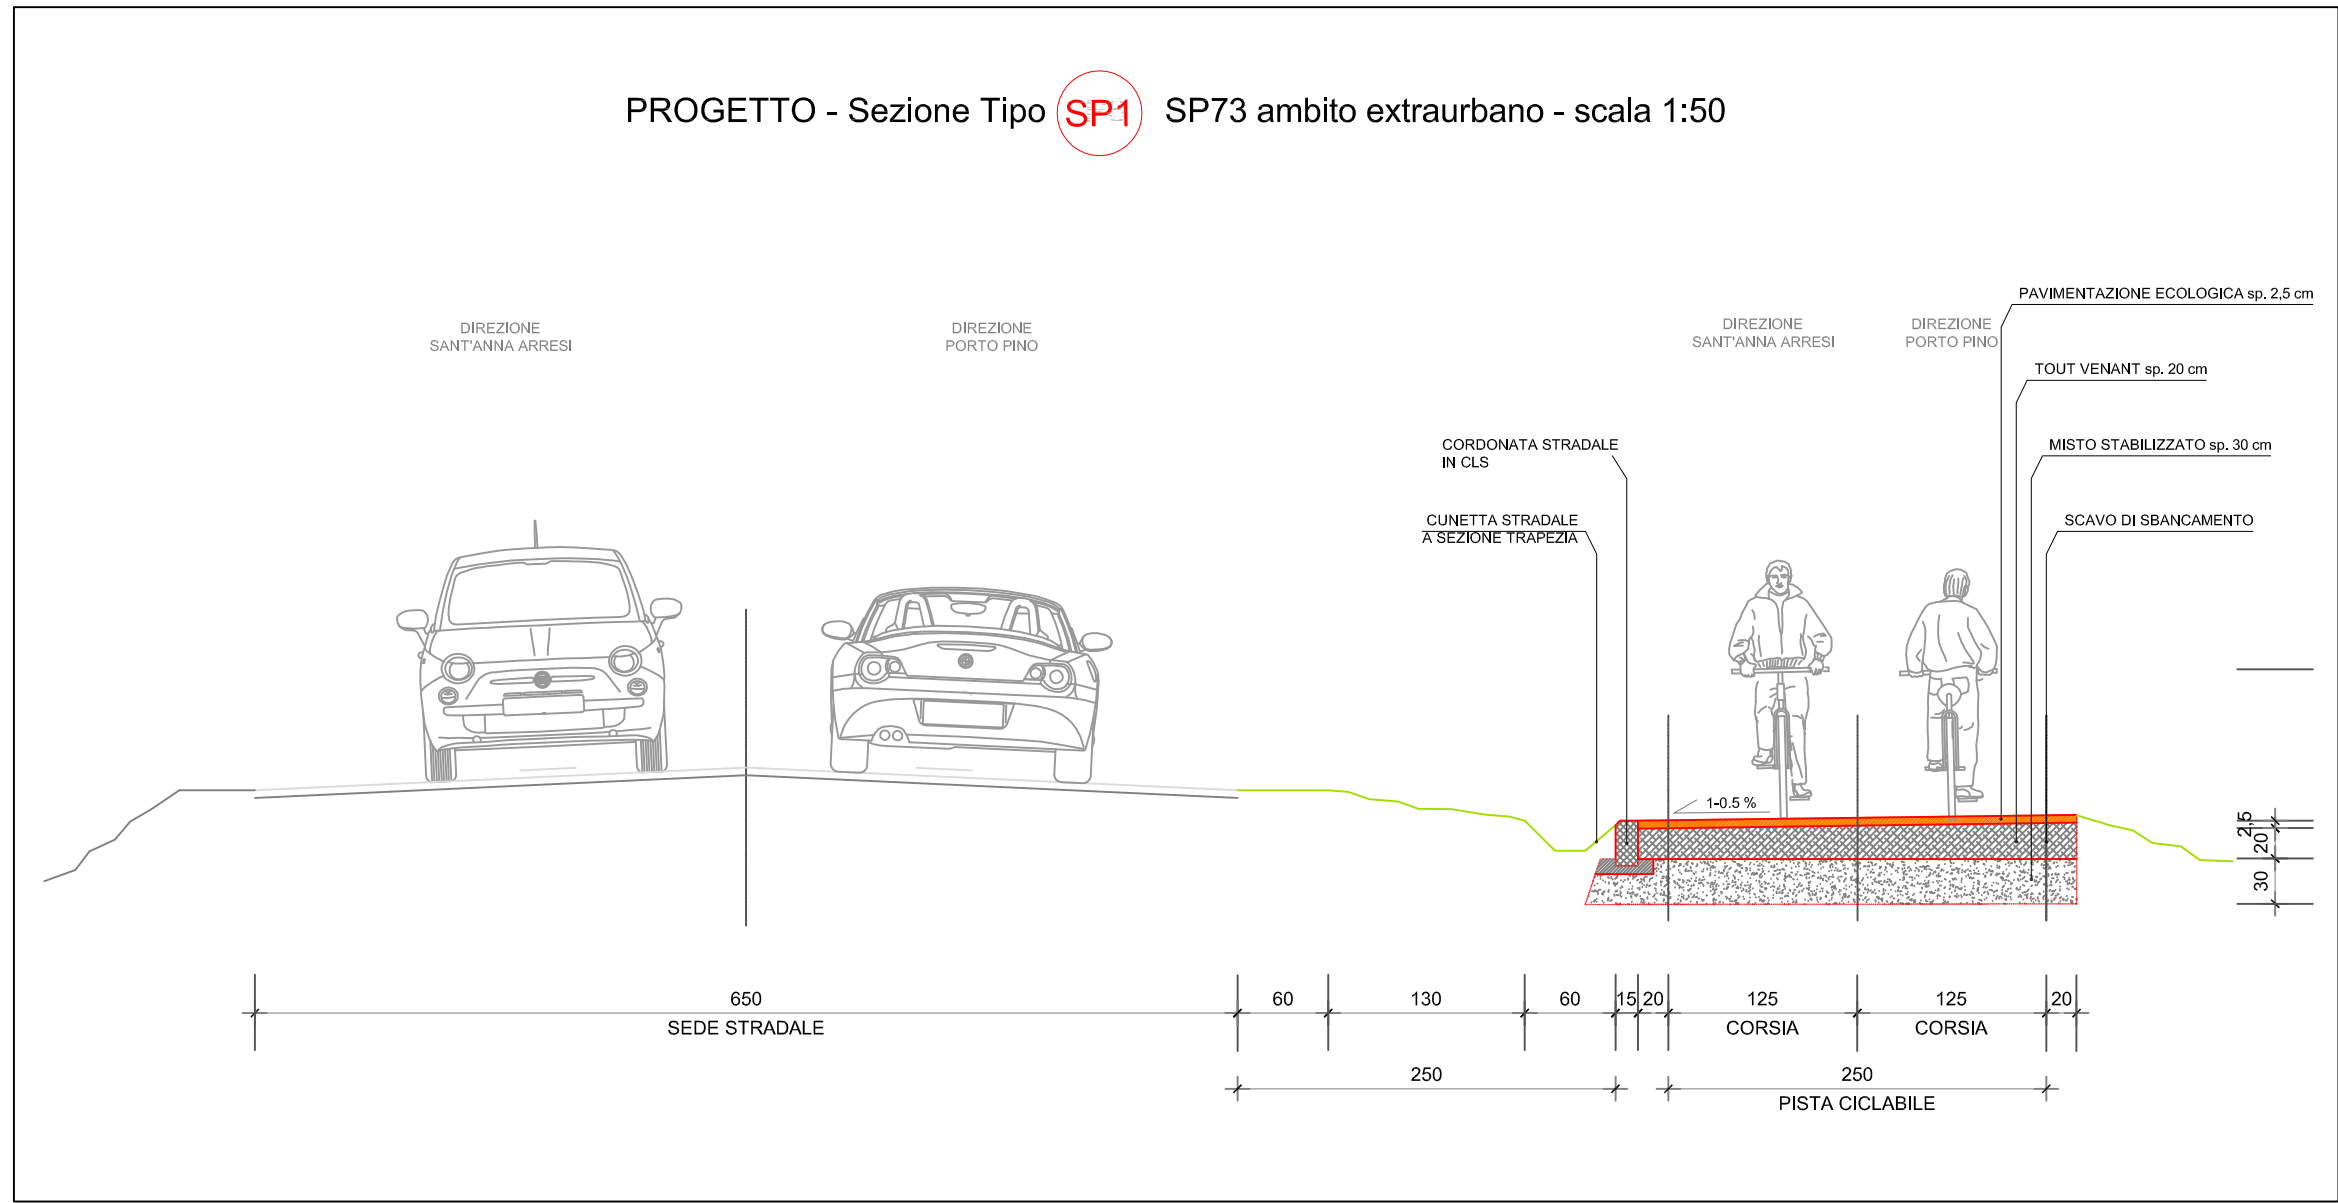

SP73 - Sezione Tipo SP3


SP73 - Sezione Tipo SP4

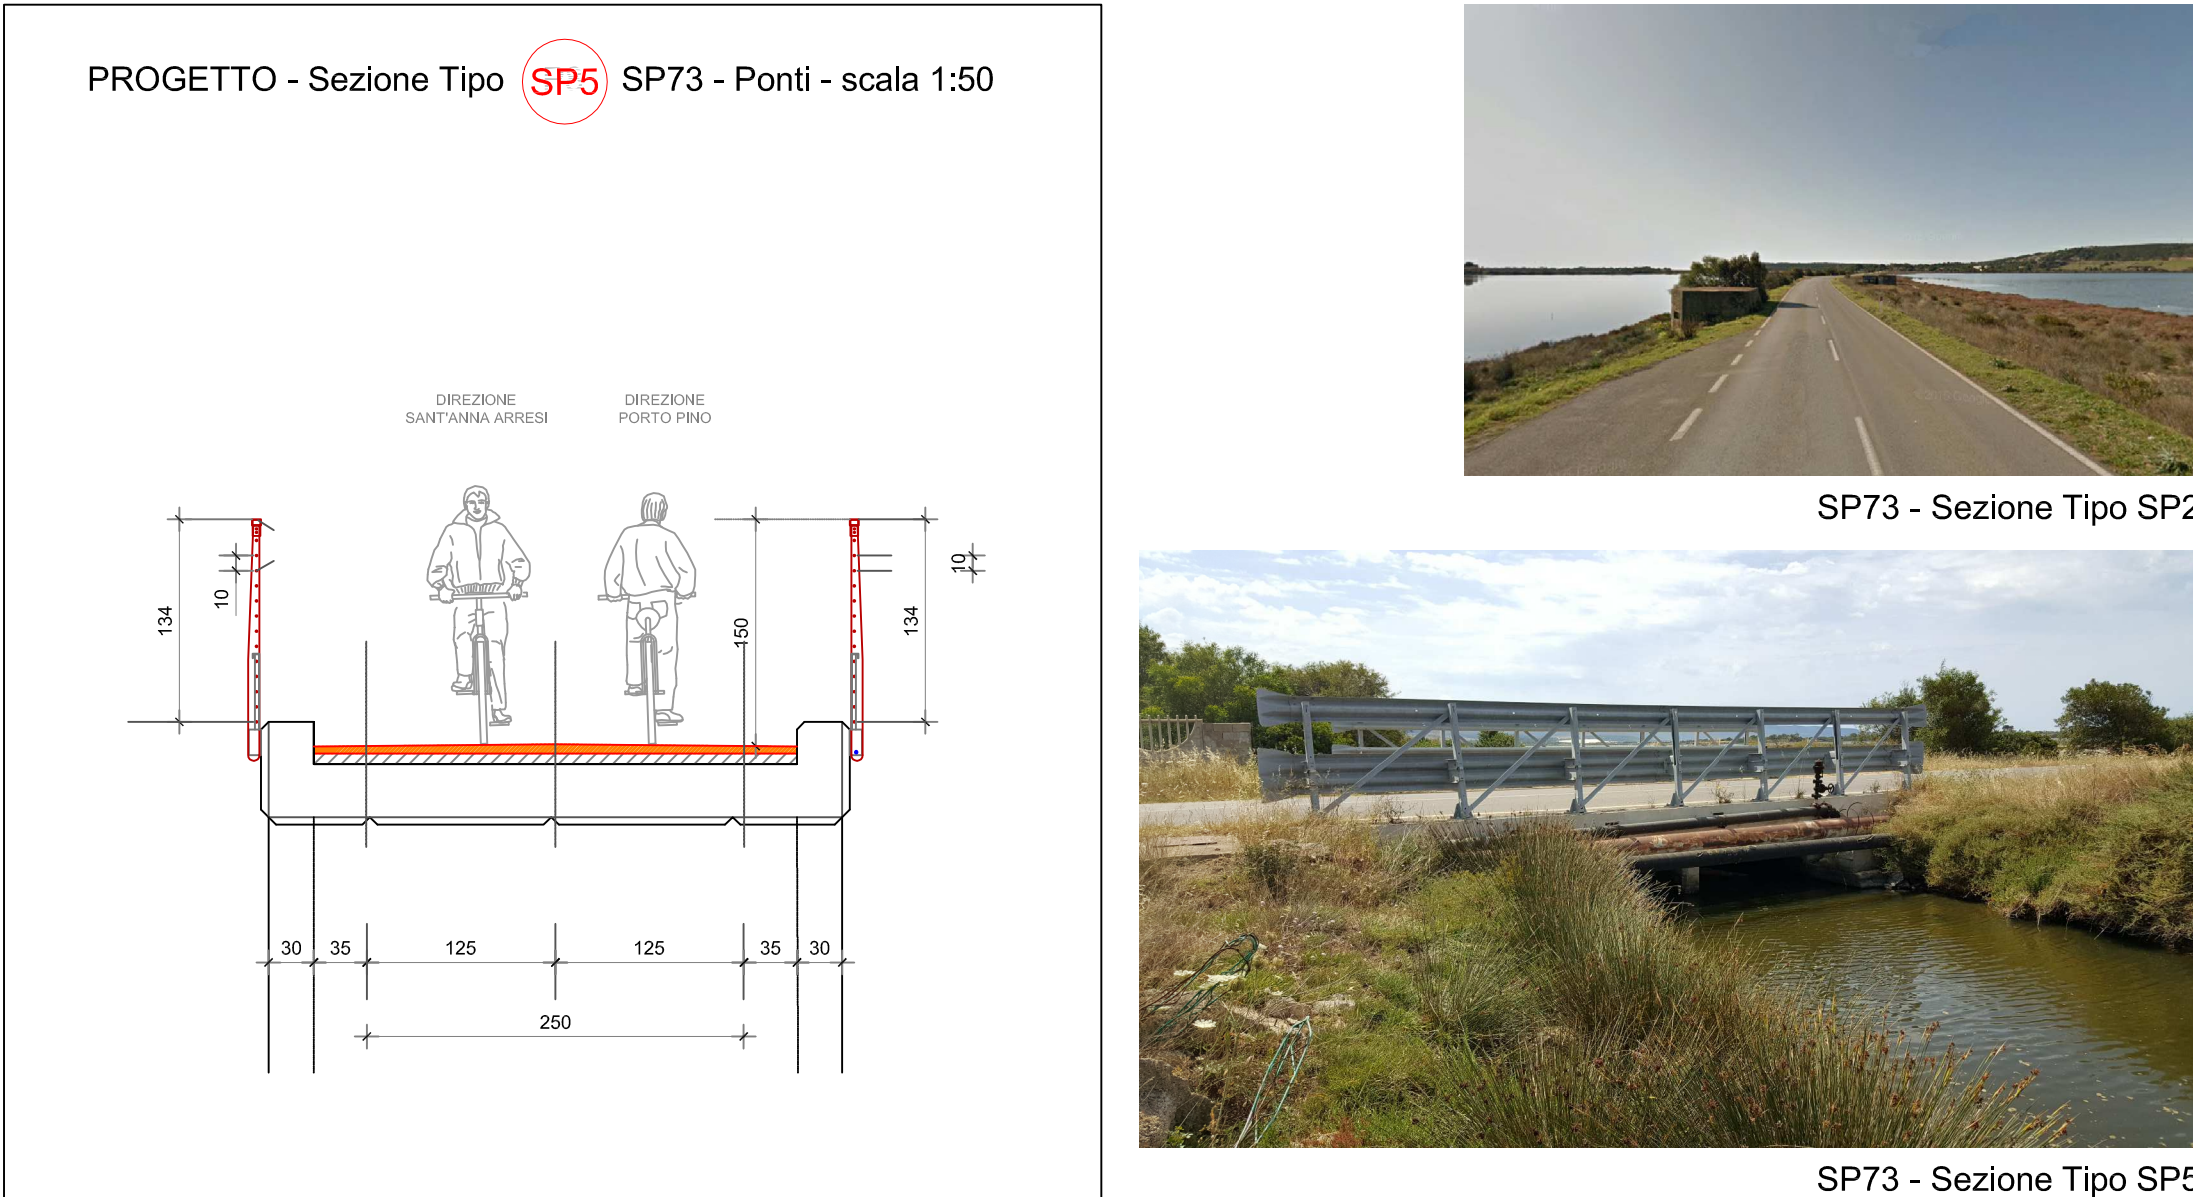

SP73 - Sezione Tipo SP2



SP73 - Sezione Tipo SP5

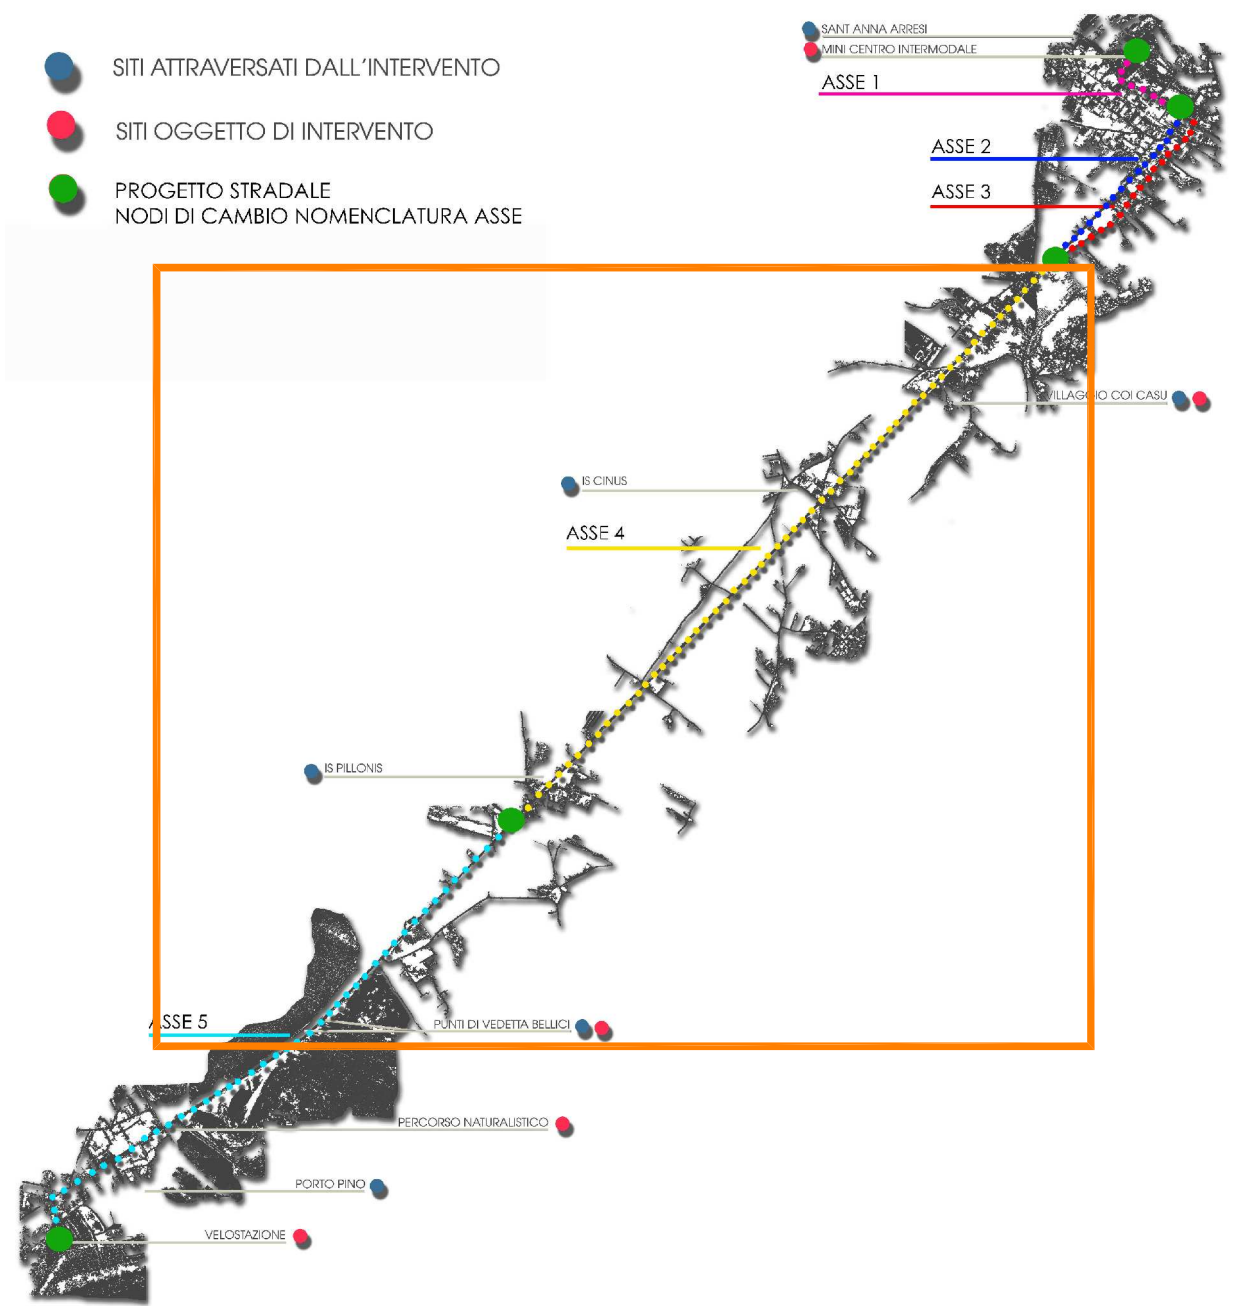

COMUNE DI SANT'ANNA ARRESI
Provincia di Carbonia-Iglesias
Servizio Tecnico Settore LL.PP.
Piazza della Libertà 2 - 09022 - SANT'ANNA ARRESI
e-mail: risparco@comune.santannaarresi.it per informazioni e consegna dei progetti
tel. 070-980521/2121 - fax 070-980521

COMUNE DI SANT'ANNA ARRESI
PROVINCIA DI CARBONIA IGLESIAS

**BANDO DI GARA A PROCEDURA APERTA
PER LA PROGETTAZIONE DEFINITIVA - ESECUTIVA E
L'ESECUZIONE DEI LAVORI PER LA REALIZZAZIONE
PISTA CICLABILE
DA SANT'ANNA ARRESI A PORTOPINO**
(art.53, comma 2, lett. c del d.lgs 12 aprile 2006, n.163)

C.I.G. 6664780E6E
CUP: C51B15000440001
CPV: 45233162-2

PROGETTO DEFINITIVO	
ELABORATO	PROGETTO STRADALE
D-I-06-B	SEZIONI TIPO – AMBITO EXTRAURBANO – SP73

OFFERENTE	PROGETTISTI
SI.SCA Srl Via del Lavoro 15 08100 Nuoro	Ing. Franco Rocca - Capogruppo Ing. Davide Pinna - Mandante Arch. Antonio Delja - Mandante Arch. Miriam Eugenia Coscu - Mandante Arch. Andrea De Eccher - Mandante Ing. Massimiliano Manis - Mandante Arch. P. Murru - Mandante- Giovane Professionista Geol. Giovanni A. Atzeni - Mandante Agronomo Valerio Bui - Mandante Archeologo Nicola Dessi - Mandante

SI.SCA S.r.l.
Via del Lavoro, 15 - 08100 Nuoro
P.IVA 01424090918
tel/fax 0784255009 - 0784795007 si.sca@si.sca.it www.si.sca.it