



COMUNE DI SANT'ANNA ARRESI
 Provincia di Carbonia Iglesias
 Servizio Tecnico Settore LL.PP.
 Piazza Aldo Moro 1 - 09012 - SANT'ANNA ARRESI
 E-mail: ingegneri@comune.santannaarresi.ca.gov.it - comune@santannaarresi.ca.gov.it
 Tel. 0783 94611/12/13 - Fax 0783 946104

AMBITO DI LAVORO IN PROCEDURA APERTA
 PER LA PROGETTAZIONE DEFINITIVA
 ESECUTIVA E L'ESECUZIONE DEI LAVORI
 PER LA REALIZZAZIONE
 DELLA STAZIONE
 DI SANT'ANNA ARRESI A PORTOPINO

COMUNE DI SANT'ANNA ARRESI
 PROVINCIA DI CARBONIA IGLESIAS

**BANDO DI GARA A PROCEDURA APERTA
 PER LA PROGETTAZIONE DEFINITIVA - ESECUTIVA E
 L'ESECUZIONE DEI LAVORI PER LA REALIZZAZIONE
 PISTA CICLABILE
 DA SANT'ANNA ARRESI A PORTOPINO**
 (art.53, comma 2, lett. c del d.lgs 12 aprile 2006, n.163)

C.I.G. 6664780E6E
 CUP: C51B15000440001
 CPV: 45233162-2

PROGETTO DEFINITIVO

ELABORATO PROGETTO ARCHITETTONICO
 DJ02B STAZIONE DI PARTENZA PROSPETTI - SEZIONE

OFFERENTE PROGETTISTI



SI.SCA Srl
 Via del Lavoro 15
 08100 Nuoro

- Ing. Franco Rocca - Capogruppo
- Ing. Davide Pinna - Mandante
- Arch. Antonio Dejuca - Mandante
- Arch. Miriam Eugenia Cossu - Mandante
- Arch. Andrea De Eccher - Mandante
- Ing. Massimiliano Manis - Mandante
- Arch. P. Murru - Mandante- Giovane Professionista
- Geol. Giovanni A. Atzeni - Mandante
- Agronomo Valerio Bol - Mandante
- Archeologo Nicola Dessì - Mandante

S.I.SCA. S.r.l.

Via del Lavoro, 15 - 08100 Nuoro
 P.IVA 01342650916
 tel/fax 0784255069 - 0784709007 siasca@protonmail.com siasca@arubapec.it

PROGETTO ARCHITETTONICO - STAZIONE SANT'ANNA ARRESI

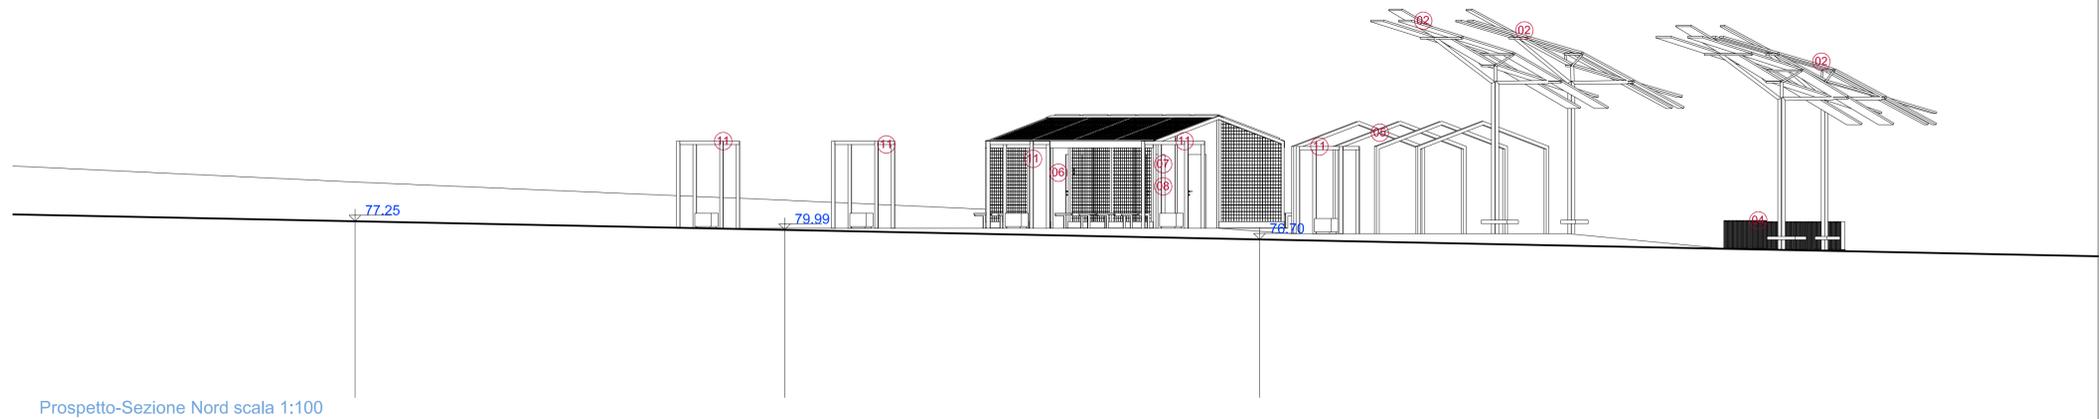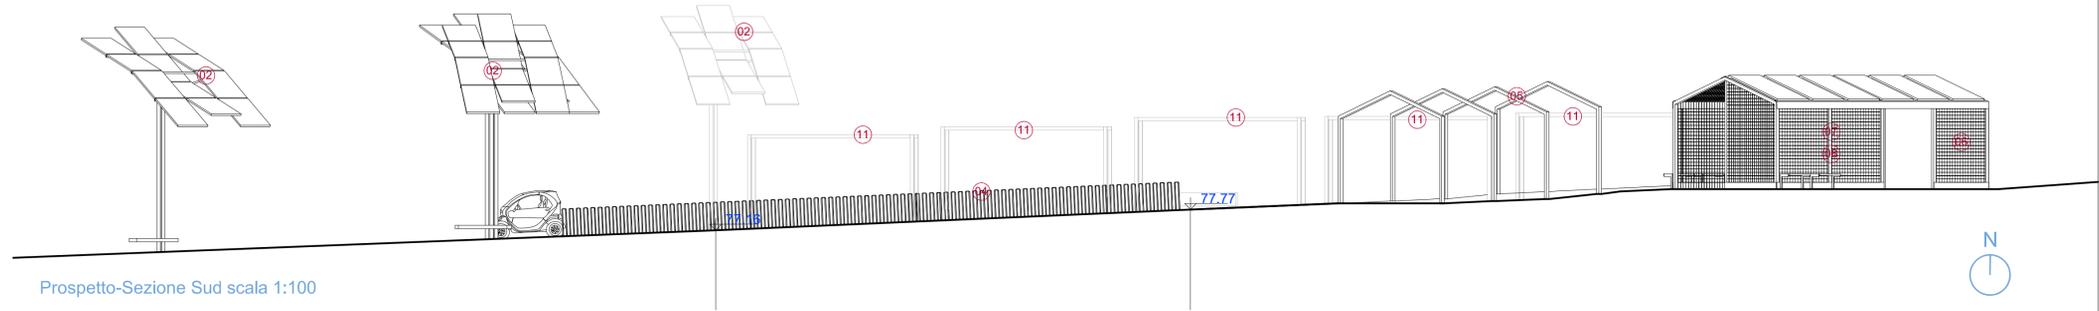

LEGENDA

- CARTOGRAFIA**
- Quote Cartografia CTR ± 76.35
 - Quote Cartografia Rilievo ± 76.89
 - Graficizzazione Rilievo
 - Quote Cartografia Progetto ± 76.89

- PROGETTO ARCHITETTONICO**
- Pista Ciclabile (01)
 - Alberi Fotovoltaici (02)
 - Stallo di sosta e ricarica auto elettriche (03)
 - Rastrelliere per biciclette (04)
 - Giochi per bambini (05)
 - Punto Info / Biglietteria / Bike sharing / Car Sharing (06)
 - Servizio Donna / Disabile (07)
 - Servizio Uomo / Disabile (08)
 - Stallo di sosta autobus (09)
 - Piazzola di attesa autobus (10)
 - Pensilina di attesa autobus (11)
 - Marcia piede (12)
 - Verde Urbano (13)

