



COMUNE DI SANT'ANNA ARRESI
 Provincia di Carbonia Iglesias
 Servizio Tecnico Settore LL.PP.
 Piazza Aldo Moro 1 - 08100 - SANT'ANNA ARRESI
 P. IVA 02142600916
 e-mail: segreteria@comune.santannaarresi.it - pec: segreteria@pec.comune.santannaarresi.it
 Tel. 0783 249821/21214 - Fax 0783 249204

BANDO DI GARA A PROCEDURA APERTA
 PER LA PROGETTAZIONE DEFINITIVA
 ESECUTIVA E REALIZZAZIONE DI
 PISTA CICLABILE
 PER LA REALIZZAZIONE
 DELLA STAZIONE DI PORTO PINO

COMUNE DI SANT'ANNA ARRESI
 PROVINCIA DI CARBONIA IGLESIAS

**BANDO DI GARA A PROCEDURA APERTA
 PER LA PROGETTAZIONE DEFINITIVA - ESECUTIVA E
 L'ESECUZIONE DEI LAVORI PER LA REALIZZAZIONE
 PISTA CICLABILE
 DA SANT'ANNA ARRESI A PORTOPINO**
 (art.53, comma 2, lett. c del d.lgs 12 aprile 2006, n.163)

C.I.G. 6664780E6E
 CUP: C51B15000440001
 CPV: 45233162-2

PROGETTO DEFINITIVO

ELABORATO	PROGETTO ARCHITETTONICO
DJ02D	STAZIONE DI ARRIVO PROSPETTI - SEZIONE

OFFERENTE

SI.SCA Srl
 Via del Lavoro 15
 08100 Nuoro

PROGETTISTI

- Ing. Franco Rocca - Capogruppo
- Ing. Davide Pinna - Mandante
- Arch. Antonio Dejua - Mandante
- Arch. Miriam Eugenia Cossu - Mandante
- Arch. Andrea De Eccher - Mandante
- Ing. Massimiliano Manis - Mandante
- Arch. P. Murru - Mandante- Giovane Professionista
- Geol. Giovanni A. Atzeni - Mandante
- Agronomo Valerio Boi - Mandante
- Archeologo Nicola Dessi - Mandante

S.I.SCA. S.r.l.

Via del Lavoro, 15 - 08100 Nuoro
 P. IVA 02142600916

tel/fax 0784255069 - 0784709007 si.sca@si.sca.it si.sca@si.sca.it

LEGENDA

CARTOGRAFIA


Quote Cartografia CTR	+76.35
Quote Cartografia Rilievo	+76.89
Graficizzazione Rilievo	
Quote Cartografia Progetto	+76.89

PROGETTO ARCHITETTONICO


- Pista Ciclabile (01)
- Alberi Fotovoltaici (02)
- Stallo di sosta e ricarica auto elettriche (03)
- Rastrelliere per biciclette (04)
- Giochi per bambini (05)
- Punto Info / Biglietteria / Bike sharing / Car Sharing (06)
- Servizio Donna / Disabile (07)
- Servizio Uomo / Disabile (08)
- Stallo di sosta autobus (09)
- Piazzola di attesa autobus (10)
- Pensilina di attesa autobus (11)
- Marcia piede (12)
- Verde Urbano (13)

PROGETTO ARCHITETTONICO - STAZIONE DI PORTO PINO


Prospetto-Sezione Nord scala 1:100

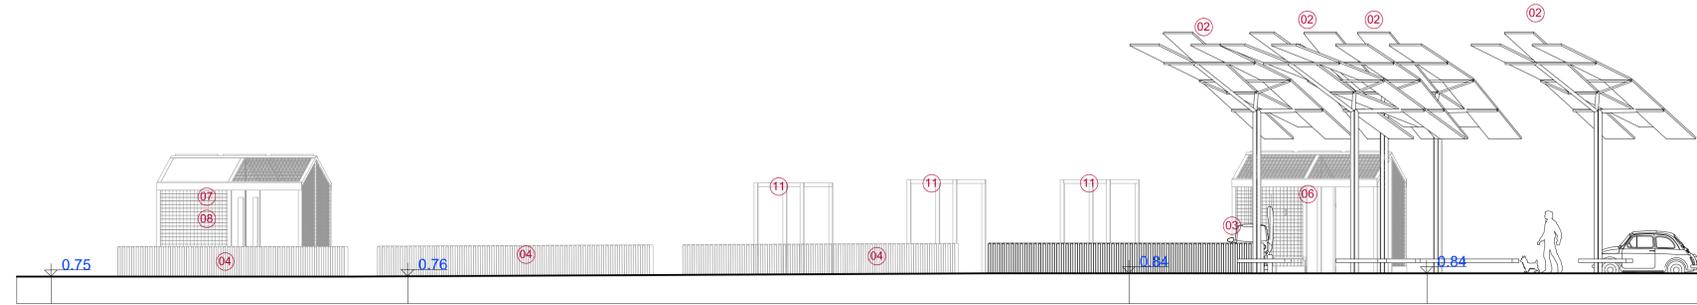

Prospetto-Sezione Sud scala 1:100

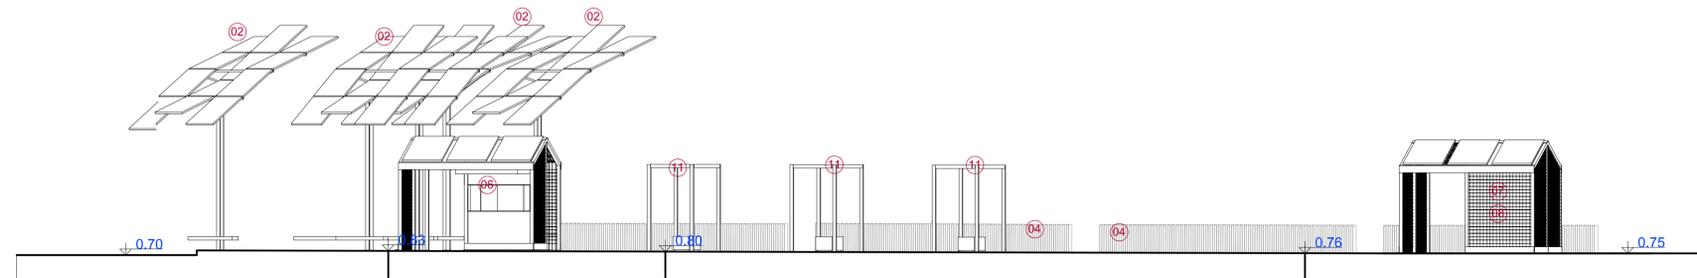

Prospetto-Sezione Ovest scala 1:100

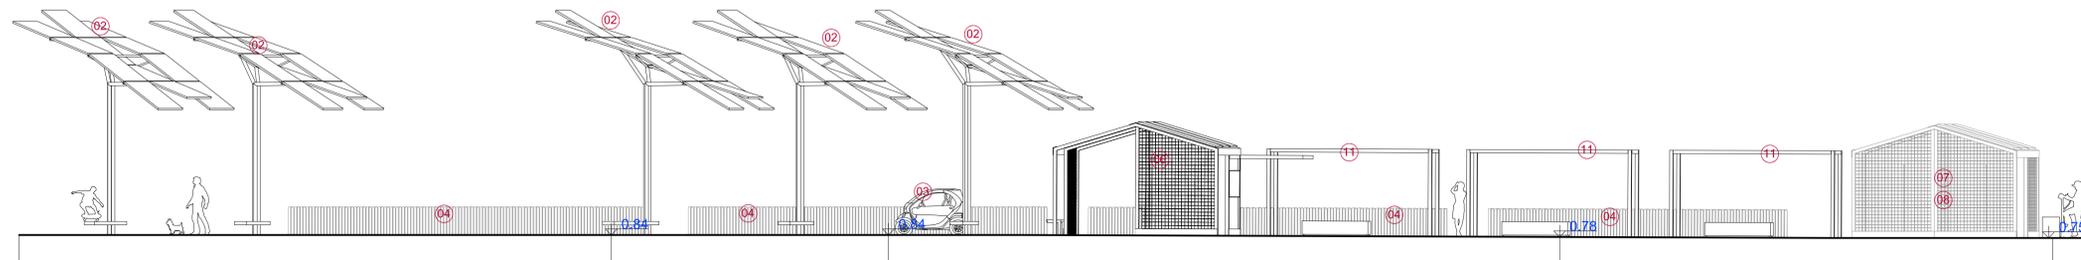

Prospetto-Sezione Est scala 1:100

