COMUNE DI SANT'ANNA ARRESI
Provincia di Carbonia Iglesias
Servizio Tecnico Settore LL.PP.
Piazza Aldo Moro 1 - 09010 – SANT' ANNA ARRESI
e-mail rospisciaci@comune.santannaarresi.ca.it pec lavoripubblici.santannaarresi@pec.it
tel. 0781 966312/218 - fax 0781 966384

BANDO DI GARA A PROCEDURA APERTA
PER LA PROGETTAZIONE DEFINITIVA - ESECUTIVA E L'ESECUZIONE DEI LAVORI
PER LA REALIZZAZIONE
PISTA CICLABILE
DA SANT'ANNA ARRESI A PORTOPINO

COMUNE DI SANT'ANNA ARRESI

PROVINCIA DI CARBONIA IGLESIAS

BANDO DI GARA A PROCEDURA APERTA PER LA PROGETTAZIONE DEFINITIVA - ESECUTIVA E L'ESECUZIONE DEI LAVORI PER LA REALIZZAZIONE PISTA CICLABILE DA SANT'ANNA ARRESI A PORTOPINO

(art.53, comma 2, lett. c del d.lgs 12 aprile 2006, n.163)

C.I.G. 6664780E6E
CUP: C51B15000440001
CPV: 45233162-2

PROGETTO DEFINITIVO

ELABORATO	PROGETTO ARCHITETTONICO
DJ02E	STAZIONI INTERMODALI ELEMENTI ARCHITETTONICI 01

OFFERENTE	PROGETTISTI
SI.Sca Srl *Via del Lavoro 15* *08100 Nuoro*	***Ing. Franco Rocca*** *- Capogruppo* ***Ing. Davide Pinna*** *- Mandante* ***Arch. Antonio Dejua*** *- Mandante* ***Arch. Miriam Eugenia Cossu*** *- Mandante* ***Arch. Andrea De Eccher*** *- Mandante* ***Ing. Massimiliano Manis*** *- Mandante* ***Arch. P. Murru*** *– Mandante- Giovane Professionista* ***Geol. Giovanni A. Atzeni*** *- Mandante* ***Agronomo Valerio Boi*** *- Mandante* ***Archeologo Nicola Dessi*** *- Mandante*

S.I.SCA. S.r.l.
Via del Lavoro, 15 – 08100 Nuoro
P.IVA 01342650916
tel/fax 0784255069 – 0784709007 siscasrl@hotmail.com siscasrl@arubapec.it

PROGETTO ARCHITETTONICO - STAZIONI INTERMODALI ELEMENTI ARCHITETTONICI 01

Tipologia 01 Servizi Stazione di Partenza

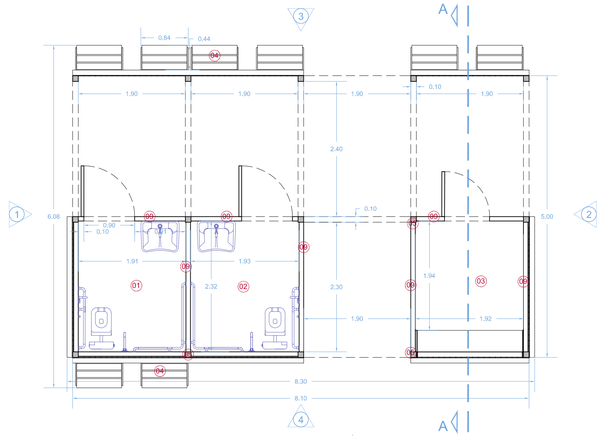

Planimetria scala 1:50

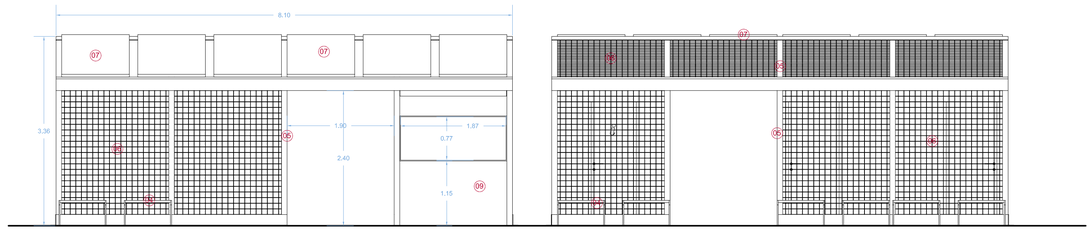

Prospetto 4 scala 1:50

Prospetto 3 scala 1:50

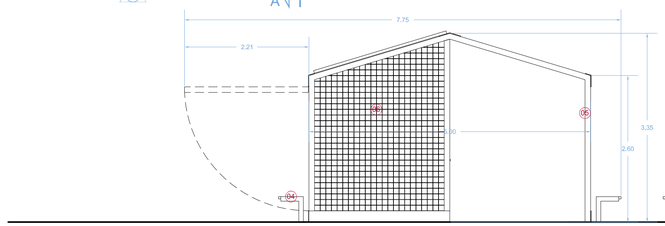

Prospetto 2 scala 1:50

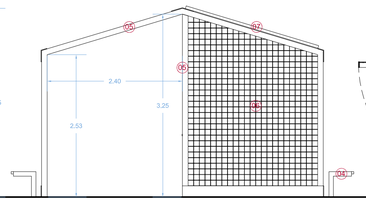

Prospetto 1 scala 1:50

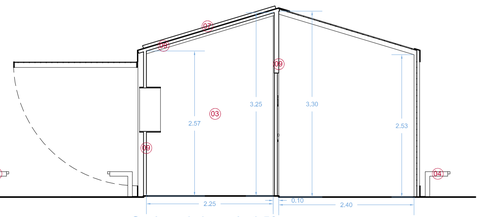

Sezione A-A scala 1:50

Tipologia 02 Albero Fotovoltaico

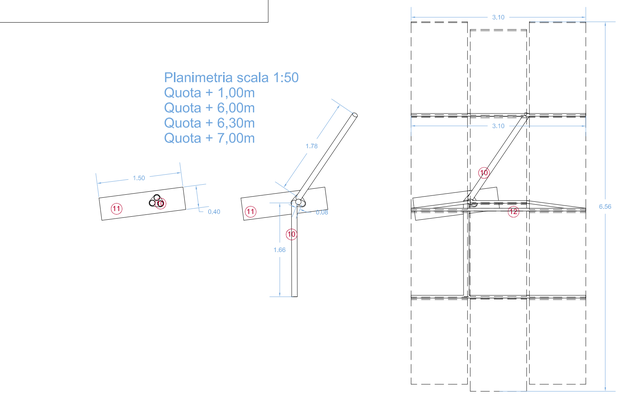

Planimetria scala 1:50
Quota + 1,00m
Quota + 6,00m
Quota + 6,30m
Quota + 7,00m

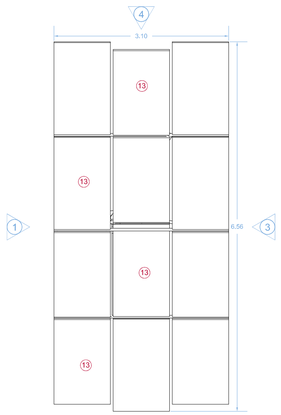

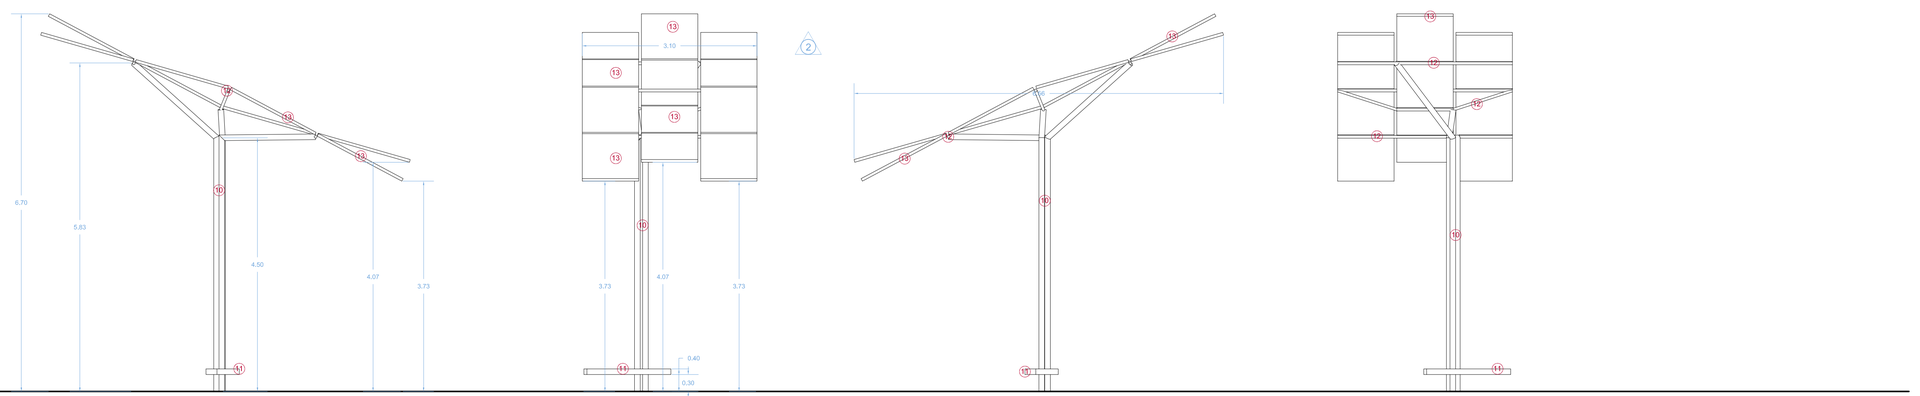

Prospetto 1 scala 1:50

Prospetto 2 scala 1:50

Prospetto 3 scala 1:50

Prospetto 4 scala 1:50

Tipologia 03 Pensilina Attesa Autobus

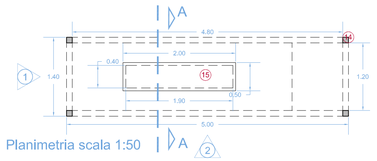

Planimetria scala 1:50

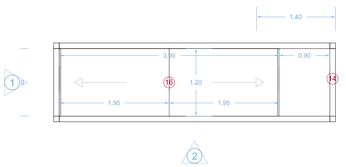

Planimetria Copertura scala 1:50

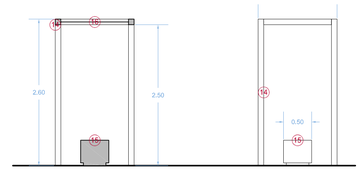

Sezione A-A scala 1:50

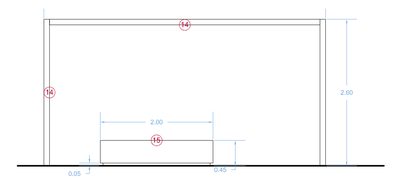

Prospetto 2 scala 1:50

LEGENDA

Tipologia 01

Bagno Disabili / Donne	01
Bagno Disabili / Uomini	02
Punto Informazioni / Biglietteria	03
Seduta acciaio Corten / legno	04
Struttura portante in acciaio Corten	05
Rete architettonica tipo Keller o similare	06
Pannello Fotovoltaico	07
Elemento chiusura Ufficio Informazioni basculante	08
Elemento di tamponatura tipo Aquapanel o simile	09

Tipologia 02

Tre pali di Sostegno Ø100mm in acciaio Corten	10
Seduta in acciaio Corten / legno	11
Sostegni orizzontali in acciaio Corten	12
Pannello Fotovoltaico 1,00x1,70m Kwp 240/260	13

Tipologia 03

Struttura in quadri 100x100mm in acciaio Corten	14
Seduta in marmo Orosei su base in acciaio Corten	15
Copertura in acciaio Corten sagomato	16

Gli elementi disegnati nella presente tavola sono descritti nel computo estimativo dei lavori. Gli elementi tecnologici verranno descritti ed ingegnerizzati in fase di redazione del Progetto Esecutivo. In questa fase progettuale gli elementi forniti sono sufficienti per descrivere gli elementi di arredo, al fine di ottenere i permessi e Nulla Osta previsti dalla legge. Il posizionamento degli arredi è indicato nella didascalia che li descrive in caso non venga indicato si intende che sono presentii in entrambe le stazioni intermodali.