



COMUNE DI SANT'ANNA ARRESI
 Provincia di Carbonia Iglesias
 Servizio Tecnico Settore LL.PP.
 Piazza Anna Maria 2 - 08020 - SANT'ANNA ARRESI
 e-mail: segreteria@comune.santannaarresi.ca.it - comune@santannaarresi.ca.it
 tel. 0785 366212/23 - fax 0785 366204

BANDO DI GARA A PROCEDURA APERTA
 PER LA PROGETTAZIONE DEFINITIVA
 E L'ESECUZIONE DEI LAVORI PER LA REALIZZAZIONE
 DELLA PISTA CICLABILE
 DA SANT'ANNA ARRESI A PORTOPINO

COMUNE DI SANT'ANNA ARRESI
 PROVINCIA DI CARBONIA IGLESIAS

**BANDO DI GARA A PROCEDURA APERTA
 PER LA PROGETTAZIONE DEFINITIVA - ESECUTIVA E
 L'ESECUZIONE DEI LAVORI PER LA REALIZZAZIONE
 PISTA CICLABILE
 DA SANT'ANNA ARRESI A PORTOPINO**
 (art.53, comma 2, lett. c del d.lgs 12 aprile 2006, n.163)

C.I.G. 6664780E6E
 CUP: C51B15000440001
 CPV: 45233162-2

PROGETTO DEFINITIVO

ELABORATO PROGETTO ARCHITETTONICO
 DJ02F STAZIONI INTERMODALI ELEMENTI ARCHITETTONICI 02

OFFERENTE PROGETTISTI

SI.SCA Srl
 Via del Lavoro 15
 08100 Nuoro


Ing. Franco Rocca - Capogruppo
Ing. Davide Pinna - Mandante
Arch. Antonio DeJua - Mandante
Arch. Miriam Eugenia Cossu - Mandante
Arch. Andrea De Eccher - Mandante
Ing. Massimiliano Manis - Mandante
Arch. P. Murru - Mandante - Giovane Professionista
Geol. Giovanni A. Azeni - Mandante
Agronomo Valerio Bol - Mandante
Archeologo Nicola Dessi - Mandante

S.I.SCA. S.r.l.

Via del Lavoro, 15 - 08100 Nuoro
 P.IVA 01342650916
 tel/fax 0784255069 - 0784709007 siasca@siasca.com www.siasca.com

PROGETTO ARCHITETTONICO - STAZIONI INTERMODALI ELEMENTI ARCHITETTONICI 02


Tipologia 04 Spazio per il Gioco Stazione di Partenza

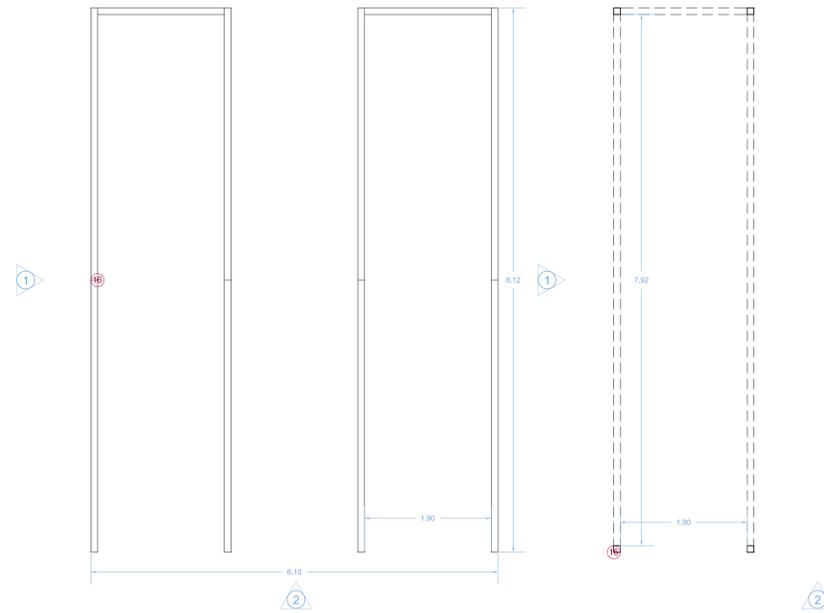

Planimetria Copertura scala 1:50

Planimetria scala 1:50

Tipologia 05 Rastrelliera biciclette

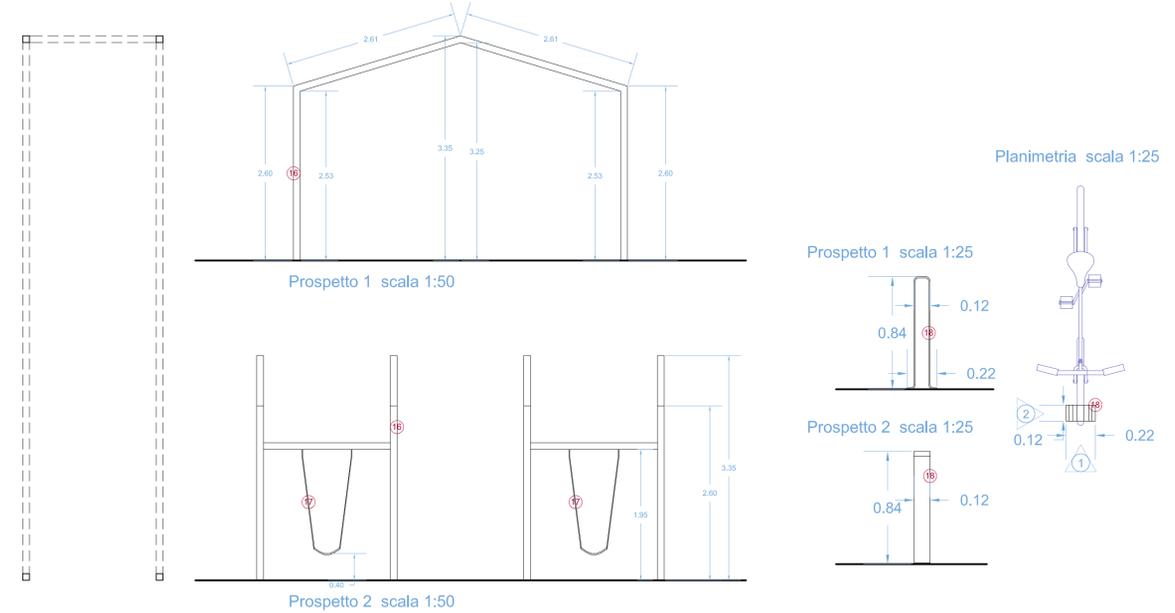

Prospetto 1 scala 1:50

Prospetto 2 scala 1:50

Prospetto 1 scala 1:25

Prospetto 2 scala 1:25


Planimetria scala 1:25

LEGENDA

- Tipologia 04**
 - Struttura in quadri 100x100mm in acciaio Corten (16)
 - Altalena con tappeto antinfortunistico sottostante (17)
- Tipologia 05**
 - Rastrelliera ad omega per biciclette (18)
- Tipologia 06 / 07**
 - Bagno Disabili / Donne (19)
 - Bagno Disabili / Uomini (20)
 - Punto Informazioni / Biglietteria (21)
 - Seduta acciaio Corten / legno (22)
 - Struttura portante in acciaio Corten (23)
 - Rete architettonica tipo Keller o similare (24)
 - Pannello Fotovoltaico (25)
 - Elemento chiusura Ufficio Informazioni basculante (26)

Gli elementi disegnati nella presente tavola sono descritti nel computo estimativo dei lavori. Gli elementi tecnologici verranno descritti ed ingegnerizzati in fase di redazione del Progetto Esecutivo. In questa fase progettuale gli elementi forniti sono sufficienti per descrivere gli elementi di arredo, al fine di ottenere i permessi e Nulla Osta previsti dalla legge. Il posizionamento degli arredi è indicato nella didascalia che li descrive. In caso non venga indicato si intende che sono presenti in entrambe le stazioni intermodali.

Tipologia 06 Punto INFO Stazione di Arrivo

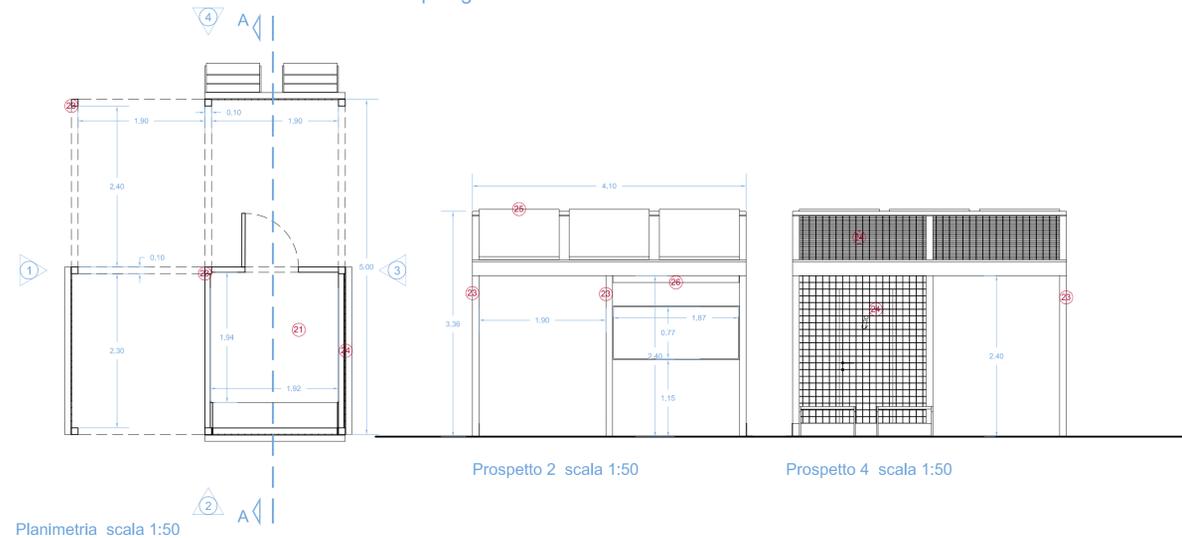


Planimetria scala 1:50

Prospetto 2 scala 1:50

Prospetto 4 scala 1:50


Tipologia 07 Punto Servizi Stazione di Arrivo

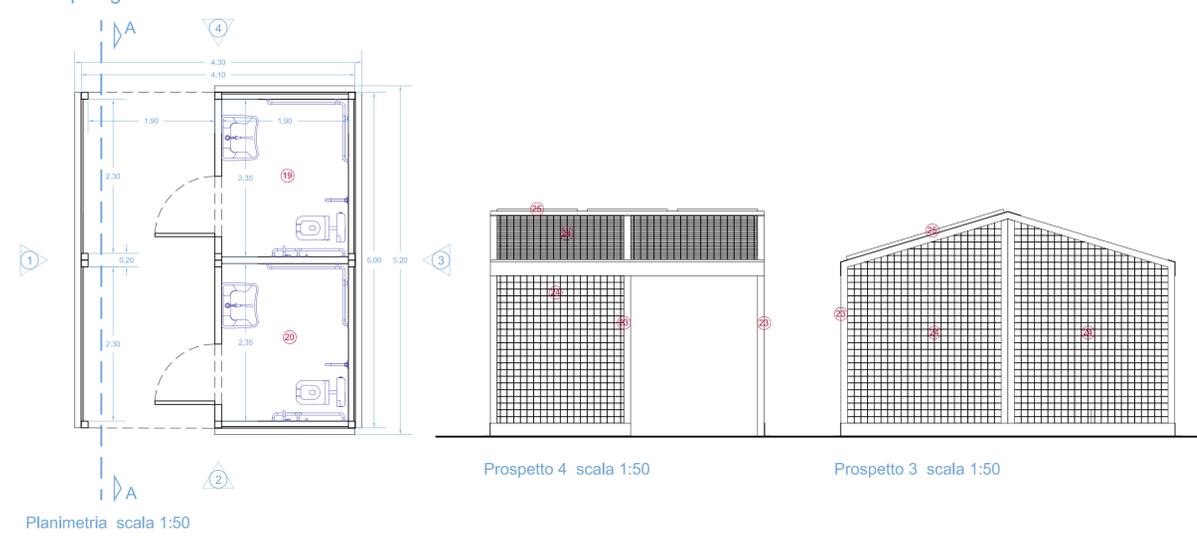

Planimetria scala 1:50

Prospetto 4 scala 1:50

Prospetto 3 scala 1:50

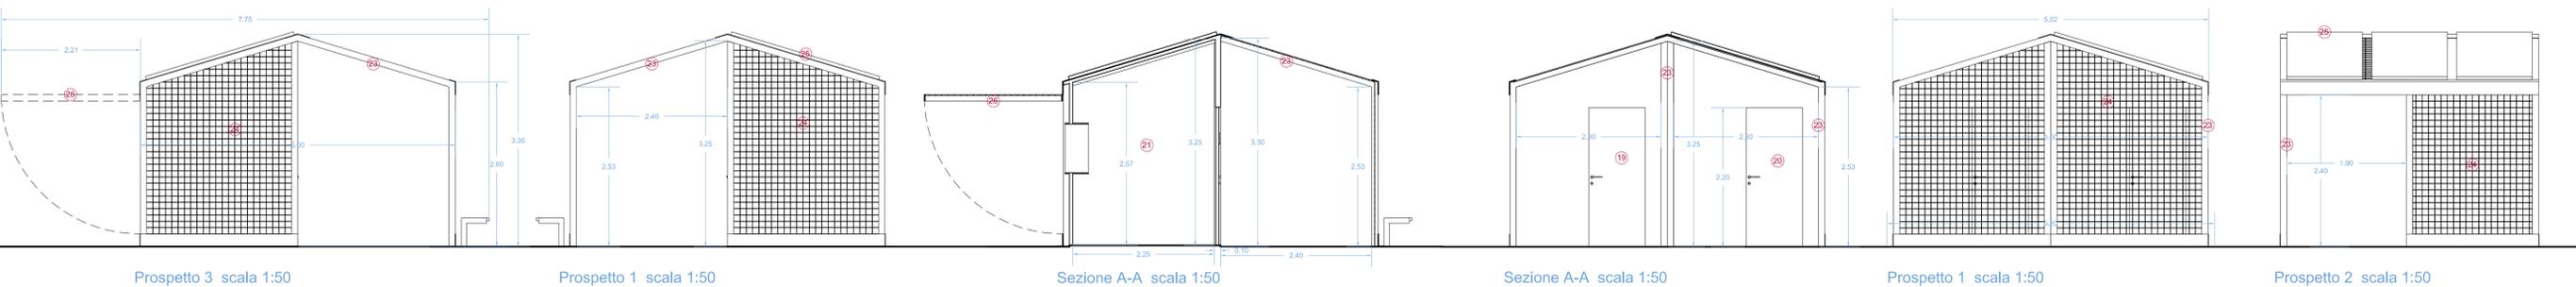

Prospetto 3 scala 1:50

Prospetto 1 scala 1:50

Sezione A-A scala 1:50

Sezione A-A scala 1:50

Prospetto 1 scala 1:50

Prospetto 2 scala 1:50