


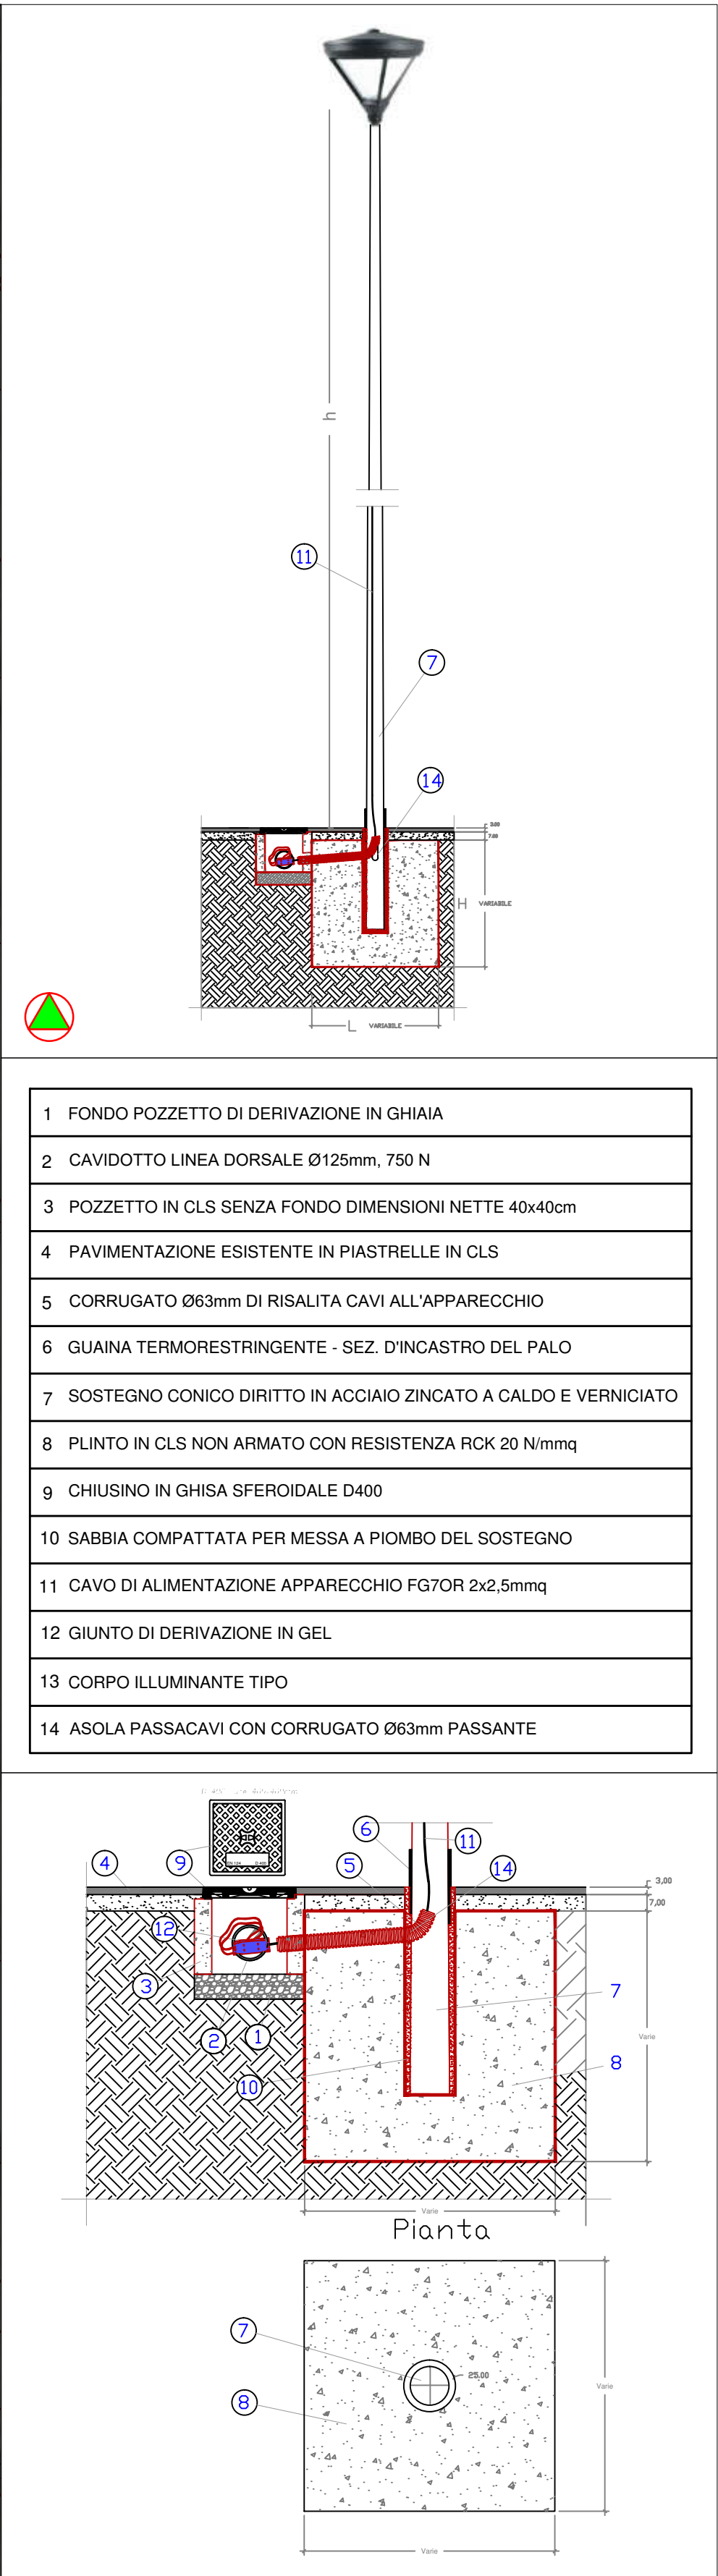


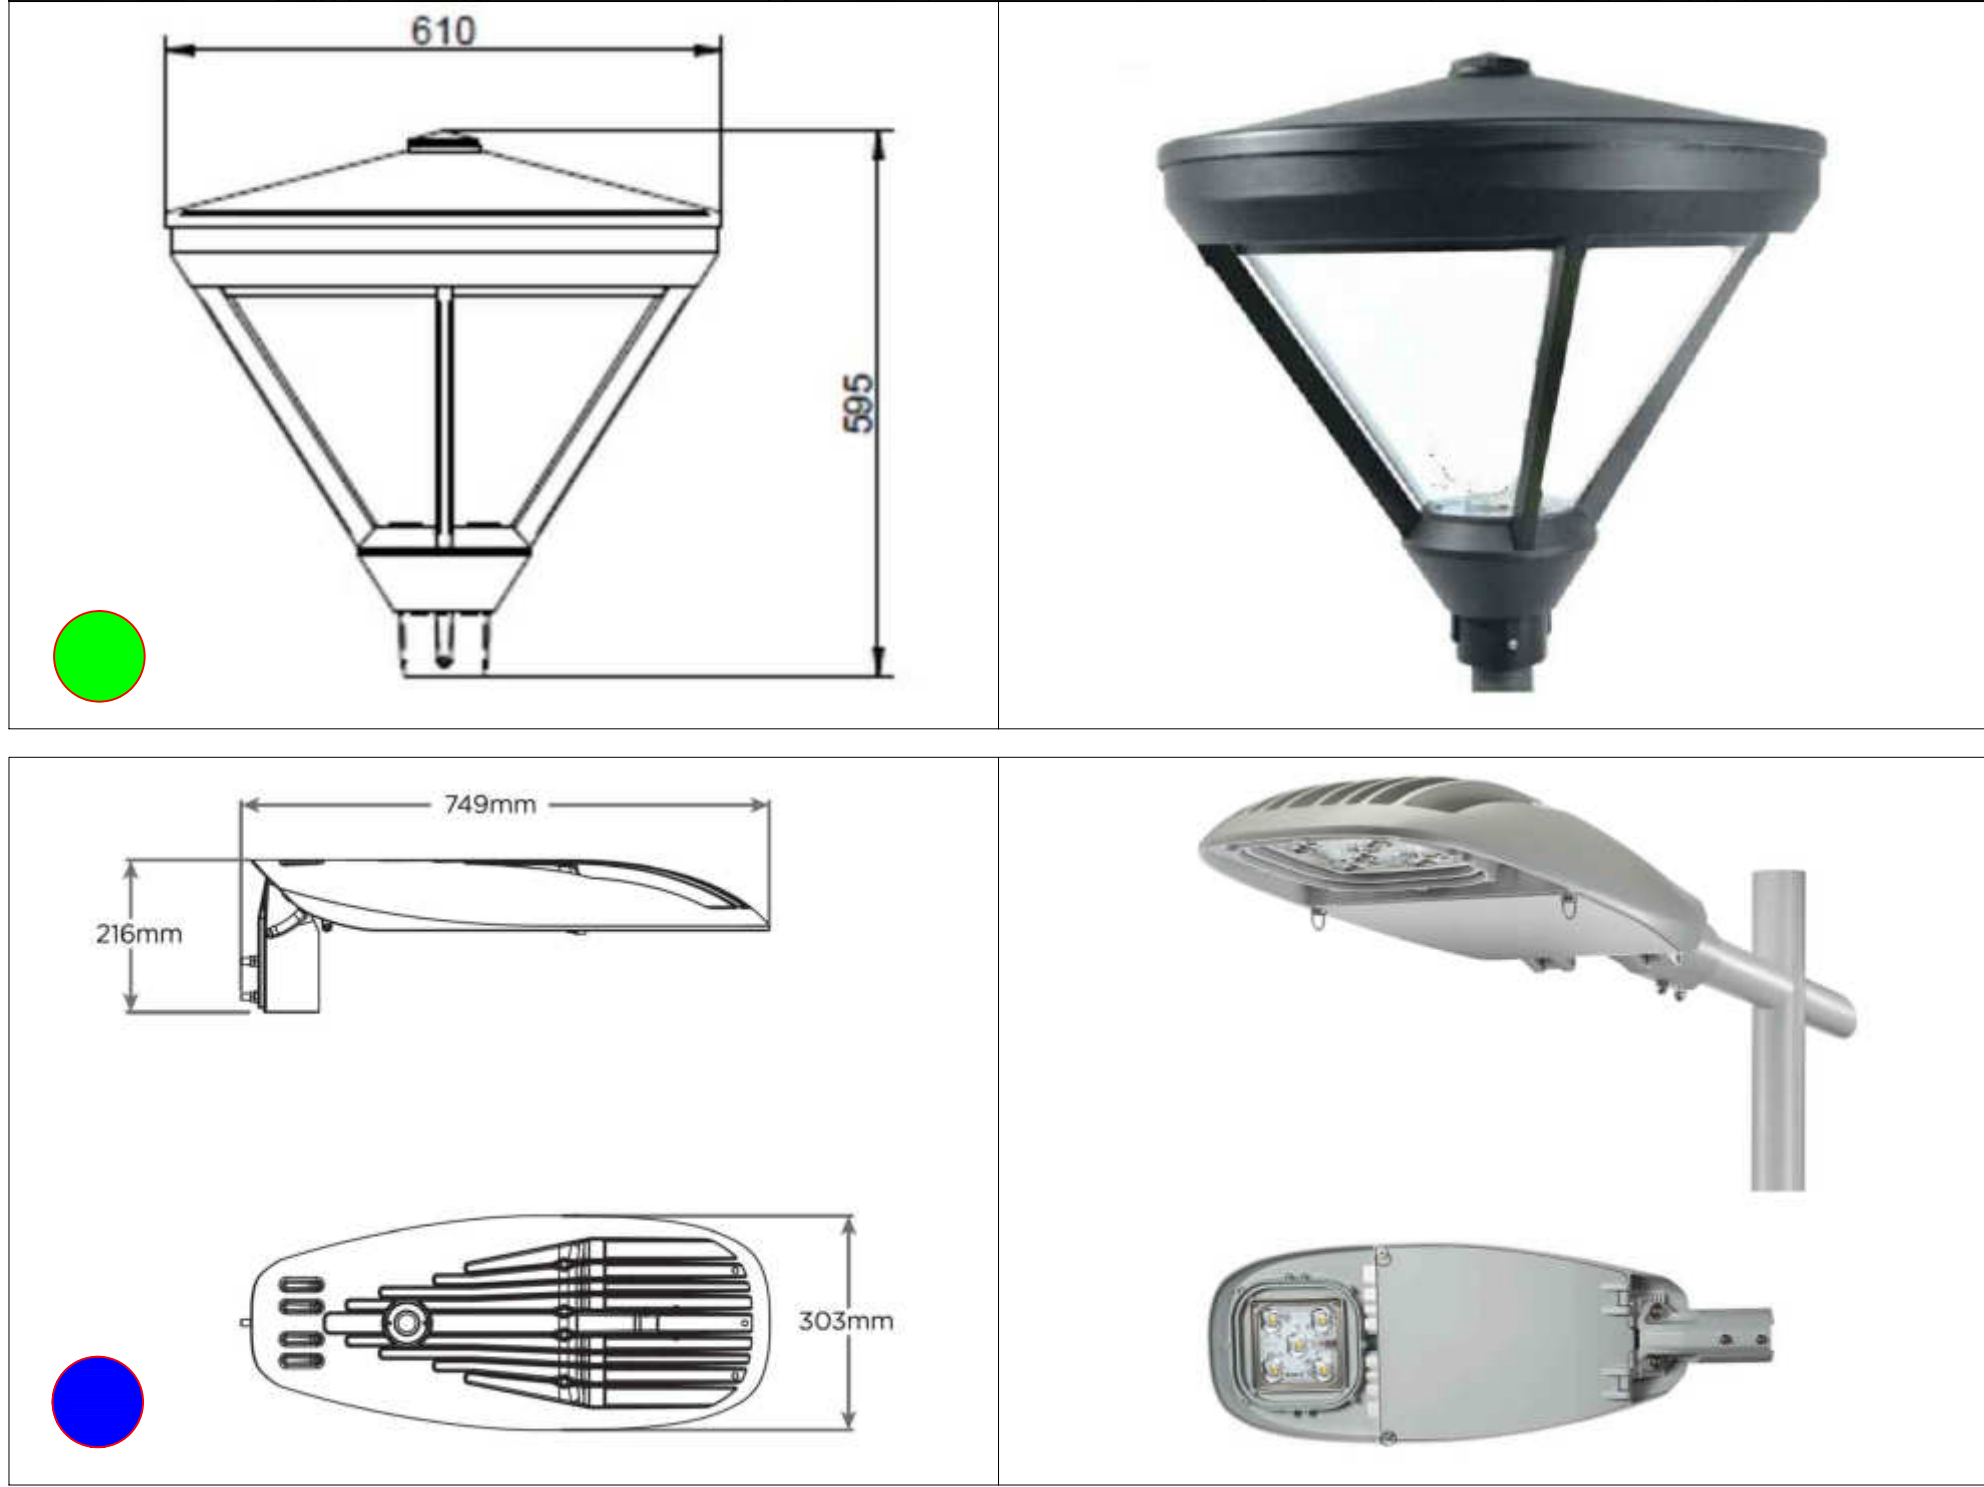

1	FONDO POZZETTO DI DERIVAZIONE IN GHIAIA
2	CAVIDOTTO LINEA DORSALE Ø125mm, 750 N
3	POZZETTO IN CLS SENZA FONDO DIMENSIONI NETTE 40x40cm
4	PAVIMENTAZIONE ESISTENTE IN PIASTRELLE IN CLS
5	CORRUGATO Ø63mm DI RISALITA CAVI ALL'APPARECCHIO
6	GUAINA TERMORESTRINGENTE - SEZ. D'INCASTRO DEL PALO
7	SOSTEGNO CONICO DIRITTO IN ACCIAIO ZINCATO A CALDO E VERNICIATO
8	PLINTO IN CLS NON ARMATO CON RESISTENZA ROK 20 N/mm ²
9	CHIUSINO IN GHISA SFEROIDALE D400
10	SABBIA COMPATTATA PER MESSA A PIOMBO DEL SOSTEGNO
11	CAVO DI ALIMENTAZIONE APPARECCHIO FG70R 2x2.5mm ²
12	GIUNTO DI DERIVAZIONE IN GEL
13	CORPO ILLUMINANTE TIPO
14	ASOLA PASSACAVI CON CORRUGATO Ø63mm PASSANTE

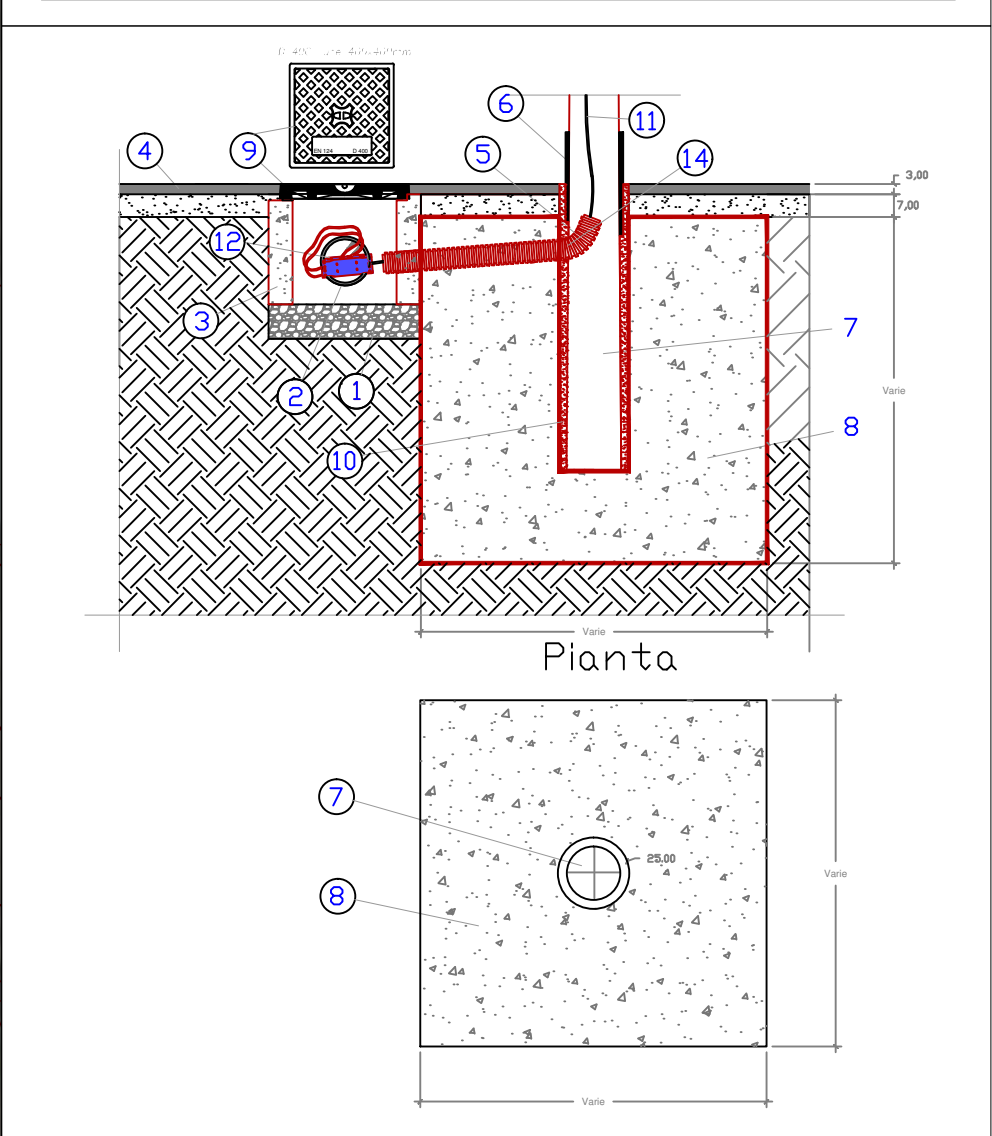

Legenda	
	Nuovo corpo illuminante LED d'arredo urbano su nuovo sostegno conico diritto h=6,00m ft
	Sostituzione corpo illuminante con altro a LED d'arredo urbano su sostegno esistente
	Sostituzione corpo illuminante con altro a LED stradale su sostegno esistente
	Sostituzione corpo illuminante e posa di n. 2 nuovi corpi a LED stradali su sostegno esistente
	Rimozione e demolizione sostegno stradale
	Sostituzione sostegno stradale diritto h=8,00 ft e posa di n. 2 nuovi corpi a LED
	Nuova linea interrata in cavidotto con cavo FG7R 4x(1x10mmq)
	Nuovo pozzetto con chiusino 40x40
	Complesso illuminante esistente

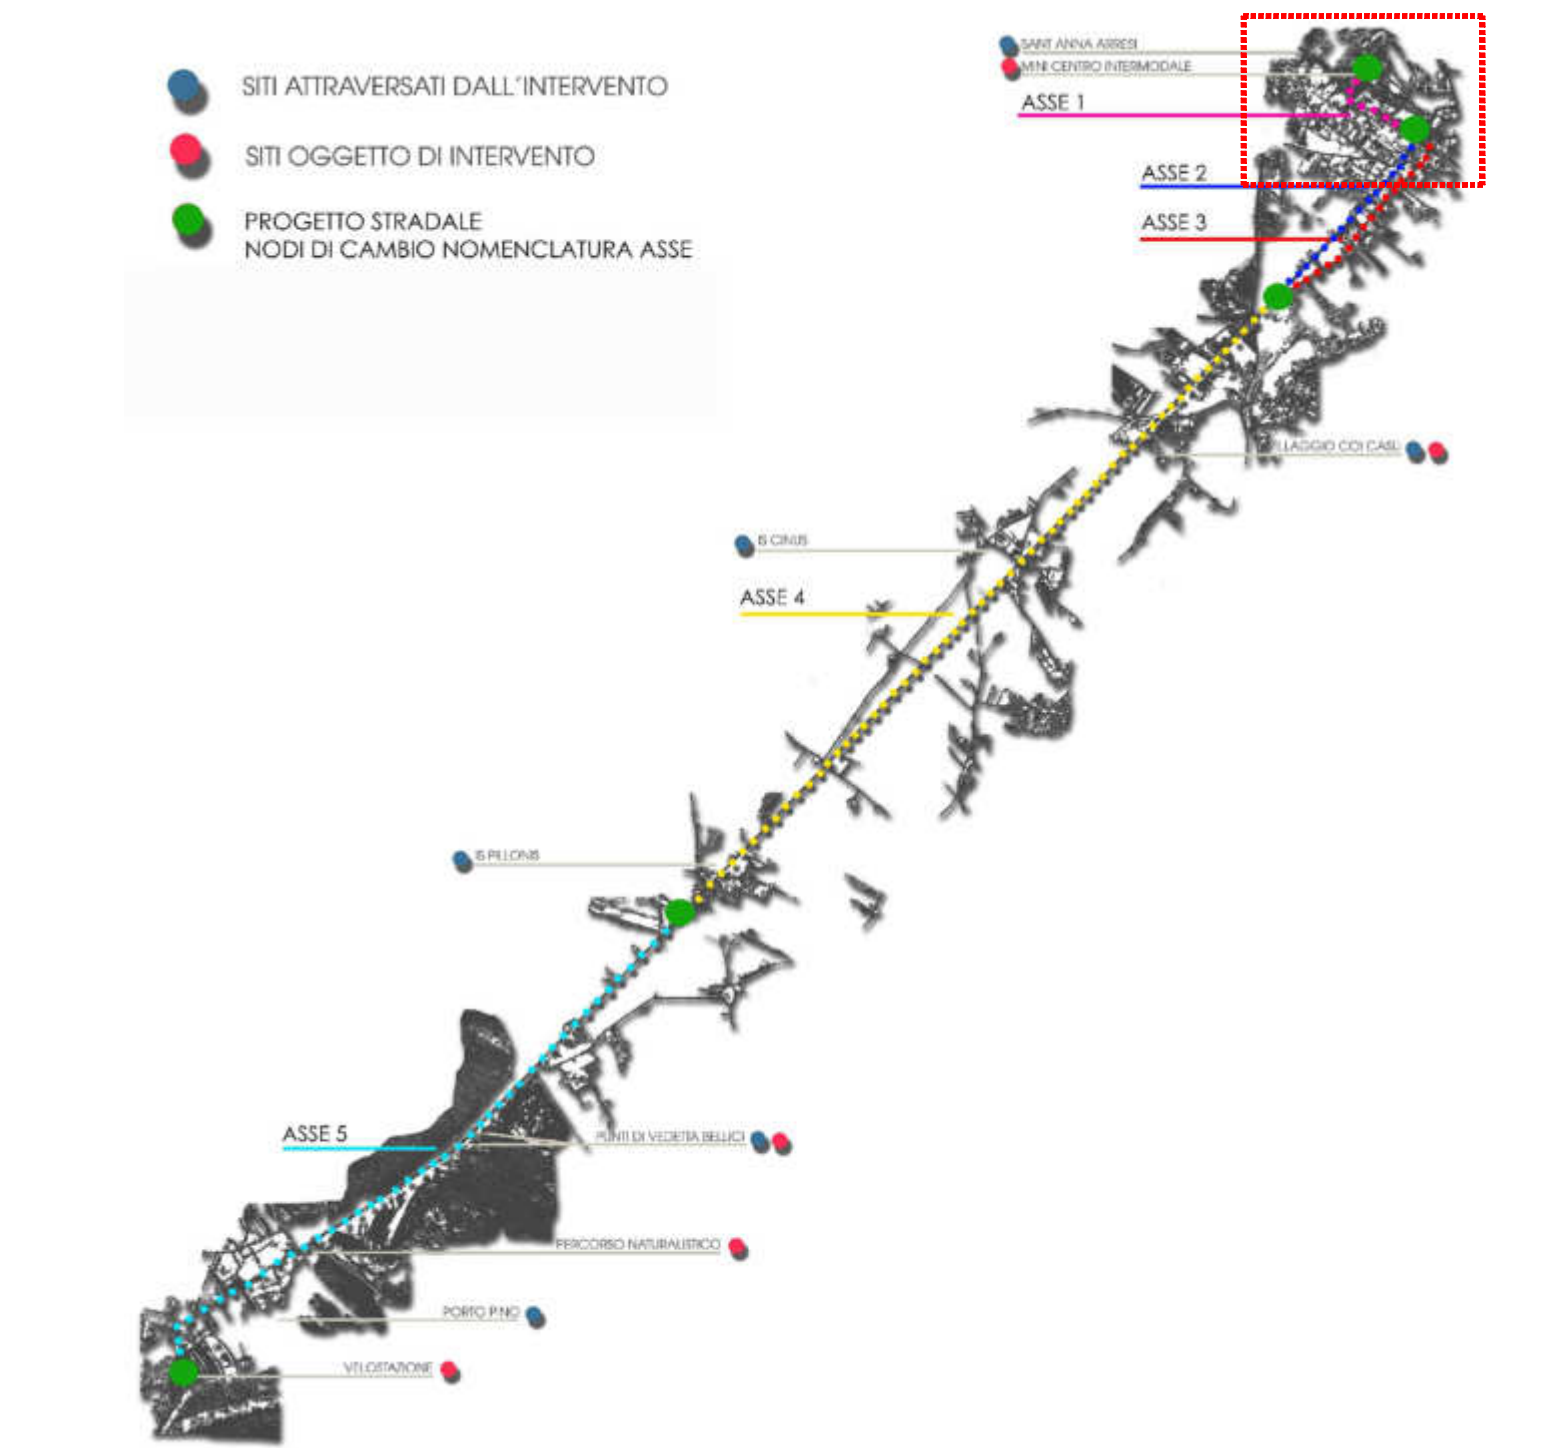



COMUNE DI SANT'ANNA ARRESI
Provincia di Carbonia Iglesias
Servizio Tecnico Settore LL.PP.
Piazza Aldo Moro 1 - 09030 - SANT'ANNA ARRESI
e-mail: registrazione@comune.santannaarresi.it - info@comune.santannaarresi.it
tel. 0784 968012/2118 - fax 0784 968084

BANDO DI GARA A PROCEDURA APERTA
PER LA PROGETTAZIONE DEFINITIVA - ESECUTIVA E
L'ESECUZIONE DEI LAVORI PER LA REALIZZAZIONE
PISTA CICLABILE
DA SANT'ANNA ARRESI A PORTOPINO
(art.53, comma 2, lett. c del d.lgs 12 aprile 2006, n.163)

COMUNE DI SANT'ANNA ARRESI
PROVINCIA DI CARBONIA IGLESIAS

**BANDO DI GARA A PROCEDURA APERTA
PER LA PROGETTAZIONE DEFINITIVA - ESECUTIVA E
L'ESECUZIONE DEI LAVORI PER LA REALIZZAZIONE
PISTA CICLABILE
DA SANT'ANNA ARRESI A PORTOPINO**
(art.53, comma 2, lett. c del d.lgs 12 aprile 2006, n.163)

C.I.G. 6664780E6E
CUP: C51B15000440001
CPV: 45233162-2

PROGETTO DEFINITIVO

ELABORATO	PROGETTO STRADALE
D-L-02-A	IMPIANTO ILLUMINAZIONE PUBBLICA STAZIONE DI PARTENZA SANT'ANNA ARRESI

OFFERENTE	PROGETTISTI
SI.SCA Srl Via del Lavoro, 15 - 08100 Nuoro 08100 Nuoro	Ing. Franco Rocca - Capogruppo Ing. Davide Pinna - Mandante Arch. Antonio Dejua - Mandante Arch. Miriam Eugenia Cossu - Mandante OP Architetti Associati Arch. Andrea De Eccher - Mandante Ing. Massimiliano Manis - Mandante Arch. P. Murru - Mandante - Giovane Professionista Geol. Giovanni A. Atzeni - Mandante Agronomo Valerio Boi - Mandante Archeologo Nicola Dessi - Mandante

S.I.SCA. S.r.l.
Via del Lavoro, 15 - 08100 Nuoro
P.IVA 01342650916
tel/fax 0784255069 - 0784709007 info@sisca.it sisca@hotmial.com sisca@arubasnet.it