

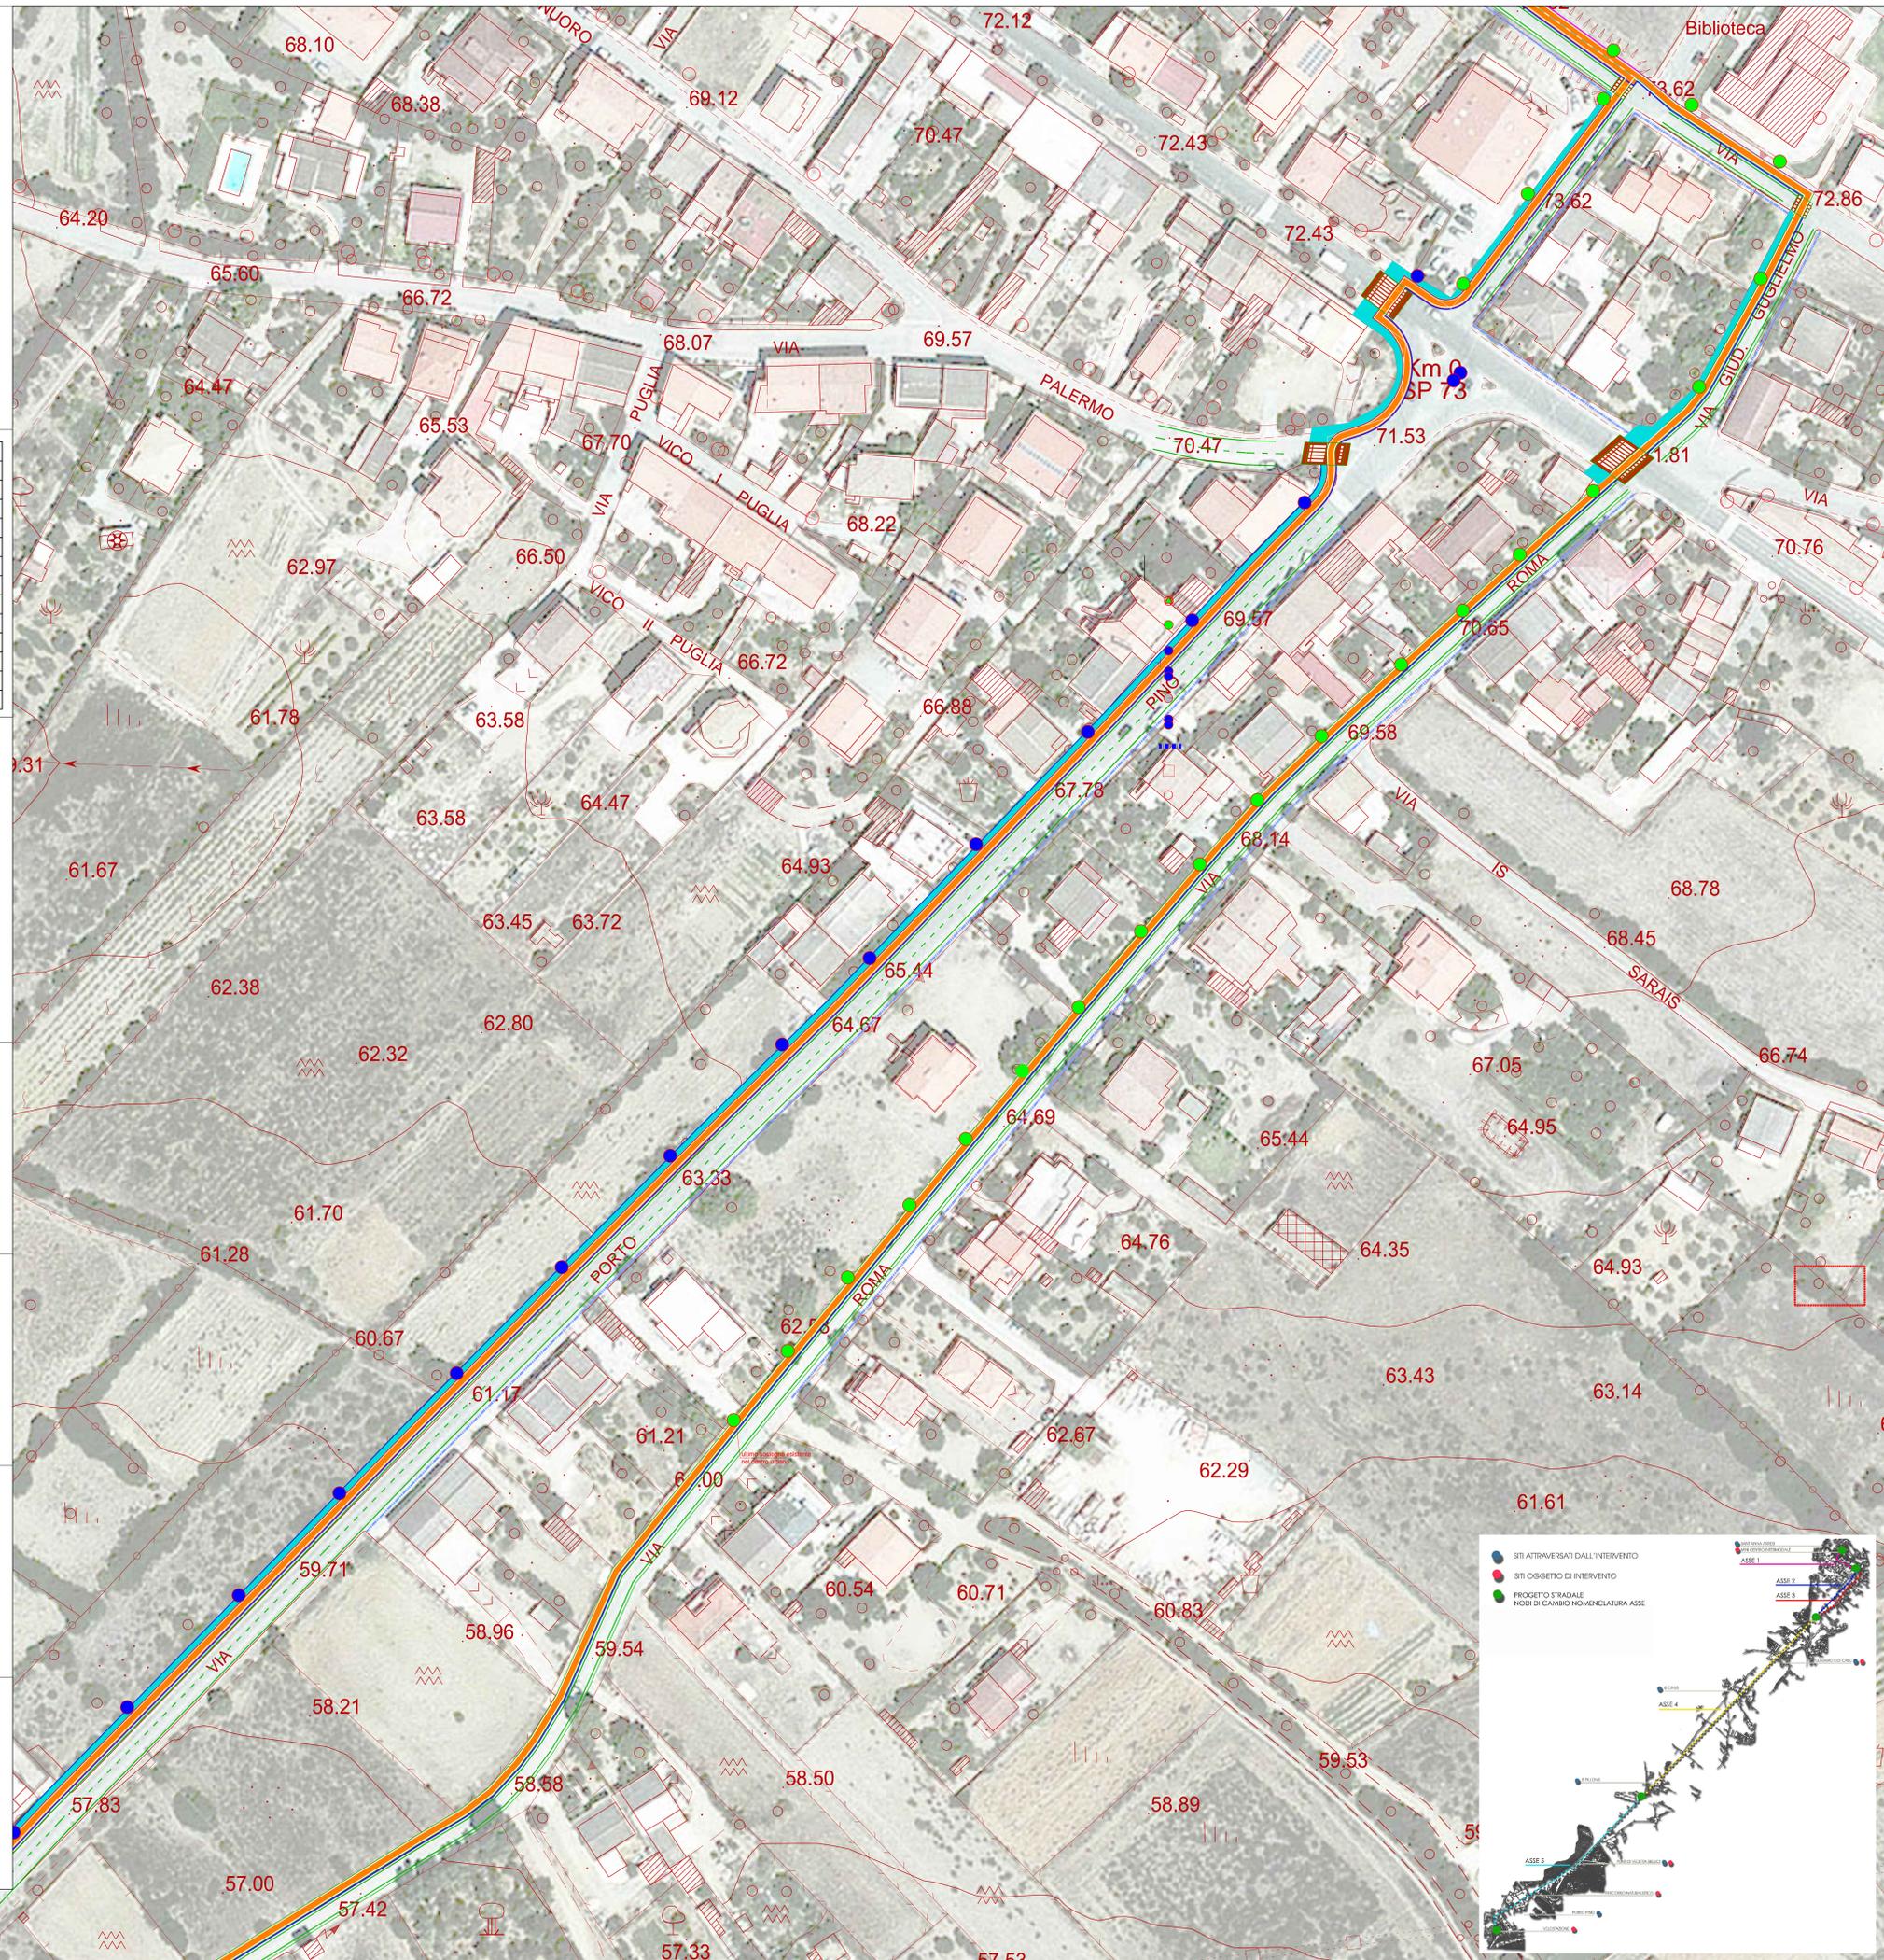
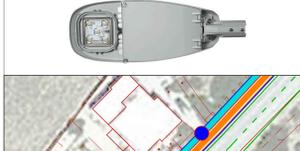
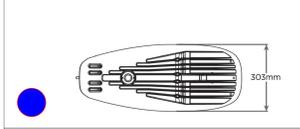
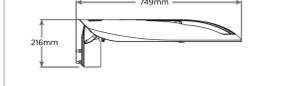
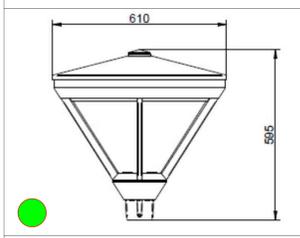
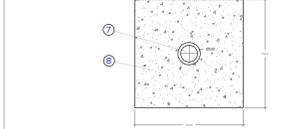


- 1 FONDO POZZETTO DI DERIVAZIONE IN GHIAIA
- 2 CAVIDOTTO LINEA DORSALE Ø125mm, 750 N
- 3 POZZETTO IN CLS SENZA FONDO DIMENSIONI NETTE 40x40cm
- 4 PAVIMENTAZIONE ESISTENTE IN PIASTRELLE IN CLS
- 5 CORRUGATO Ø63mm DI RISALITA CAVI ALL'APPARECCHIO
- 6 GUAINA TERMORESTRINGENTE - SEZ. D'INCASTRO DEL PALO
- 7 SOSTEGNO CONICO DIRITTO IN ACCIAIO ZINCATO A CALDO E VERNICIATO
- 8 PLINTO IN CLS NON ARMATO CON RESISTENZA ROCK 20 N/mm²
- 9 CHIUSINO IN GHISA SFEROIDALE D400
- 10 SABBIA COMPATTATA PER MESSA A PIOMBO DEL SOSTEGNO
- 11 CAVO DI ALIMENTAZIONE APPARECCHIO FG70R 2x2,5mm²
- 12 GIUNTO DI DERIVAZIONE IN GEL
- 13 CORPO ILLUMINANTE TIPO
- 14 ASOLA PASSACAVI CON CORRUGATO Ø63mm PASSANTE

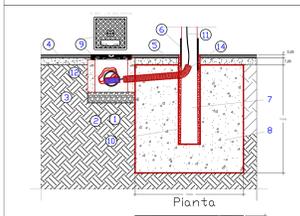

Legenda

- Nuovo corpo illuminante LED d'arredo urbano su nuovo sostegno conico diritto h=6,00m ff
- Sostituzione corpo illuminante con altro a LED d'arredo urbano su sostegno esistente
- Sostituzione corpo illuminante con altro a LED stradale su sostegno esistente
- Sostituzione corpo illuminante e posa di n. 2 nuovi corpi a LED stradali su sostegno esistente
- Rimozione e demolizione sostegno stradale
- Sostituzione sostegno stradale diritto h=8,00 ft e posa di n. 2 nuovi corpi a LED
- Nuova linea interrata in cavidotto con cavo FG7R 4x(1x10mm²)
- Nuovo pozzetto con chiusura 40x40
- Complesso illuminante esistente

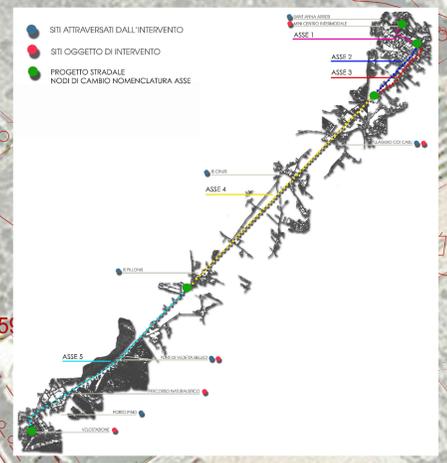

COMUNE DI SANT'ANNA ARRESI
 Provincia di Carbonia Iglesias
 Servizio Tecnico Settore LL.PP.
 Via Roma, 15 - 08100 Nuoro (NU)
 Tel. 0785/234328 - 0785/234329

COMUNE DI SANT'ANNA ARRESI
 PROVINCIA DI CARBONIA IGLESIAS

**BANDO DI GARA A PROCEDURA APERTA
 PER LA PROGETTAZIONE DEFINITIVA - ESECUTIVA E
 L'ESECUZIONE DEI LAVORI PER LA REALIZZAZIONE
 PISTA CICLABILE
 DA SANT'ANNA ARRESI A PORTOPINO**
 (art.53, comma 2, lett. c del d.lgs 12 aprile 2006, n.163)

C.I.G. 6664780E6E
 CUP: C51B15000440001
 CPV: 45233162-2

PROGETTO DEFINITIVO

ELABORATO: PROGETTO STRADALE
 D-L-02-B: IMPIANTO ILLUMINAZIONE PUBBLICA
 CENTRO URBANO SANT'ANNA ARRESI

OFFERENTE	PROGETTISTI
SI.SCA Srl Via del Lavoro 15 08100 Nuoro	Ing. Franco Rocca - Capogruppo Ing. Davide Pinna - Mandante Arch. Antonio DeJua - Mandante Arch. Miriam Eugenia Cossu - Mandante OP Architeti Associati Arch. Andrea De Echer - Mandante Ing. Massimiliano Manis - Mandante Arch. P. Murru - Mandante-Giovane Professionista Geol. Giovanni A. Atzeni - Mandante Agronomo Valerio Bor - Mandante Archeologo Nicola Dessi - Mandante

SI.SCA S.r.l.
 Via del Lavoro, 15 - 08100 Nuoro
 Tel. 0785/234328 - 0785/234329
 Fax 0785/234328
 www.siscaonline.com