




Stazione di Arrivo  
(Porto Pino)

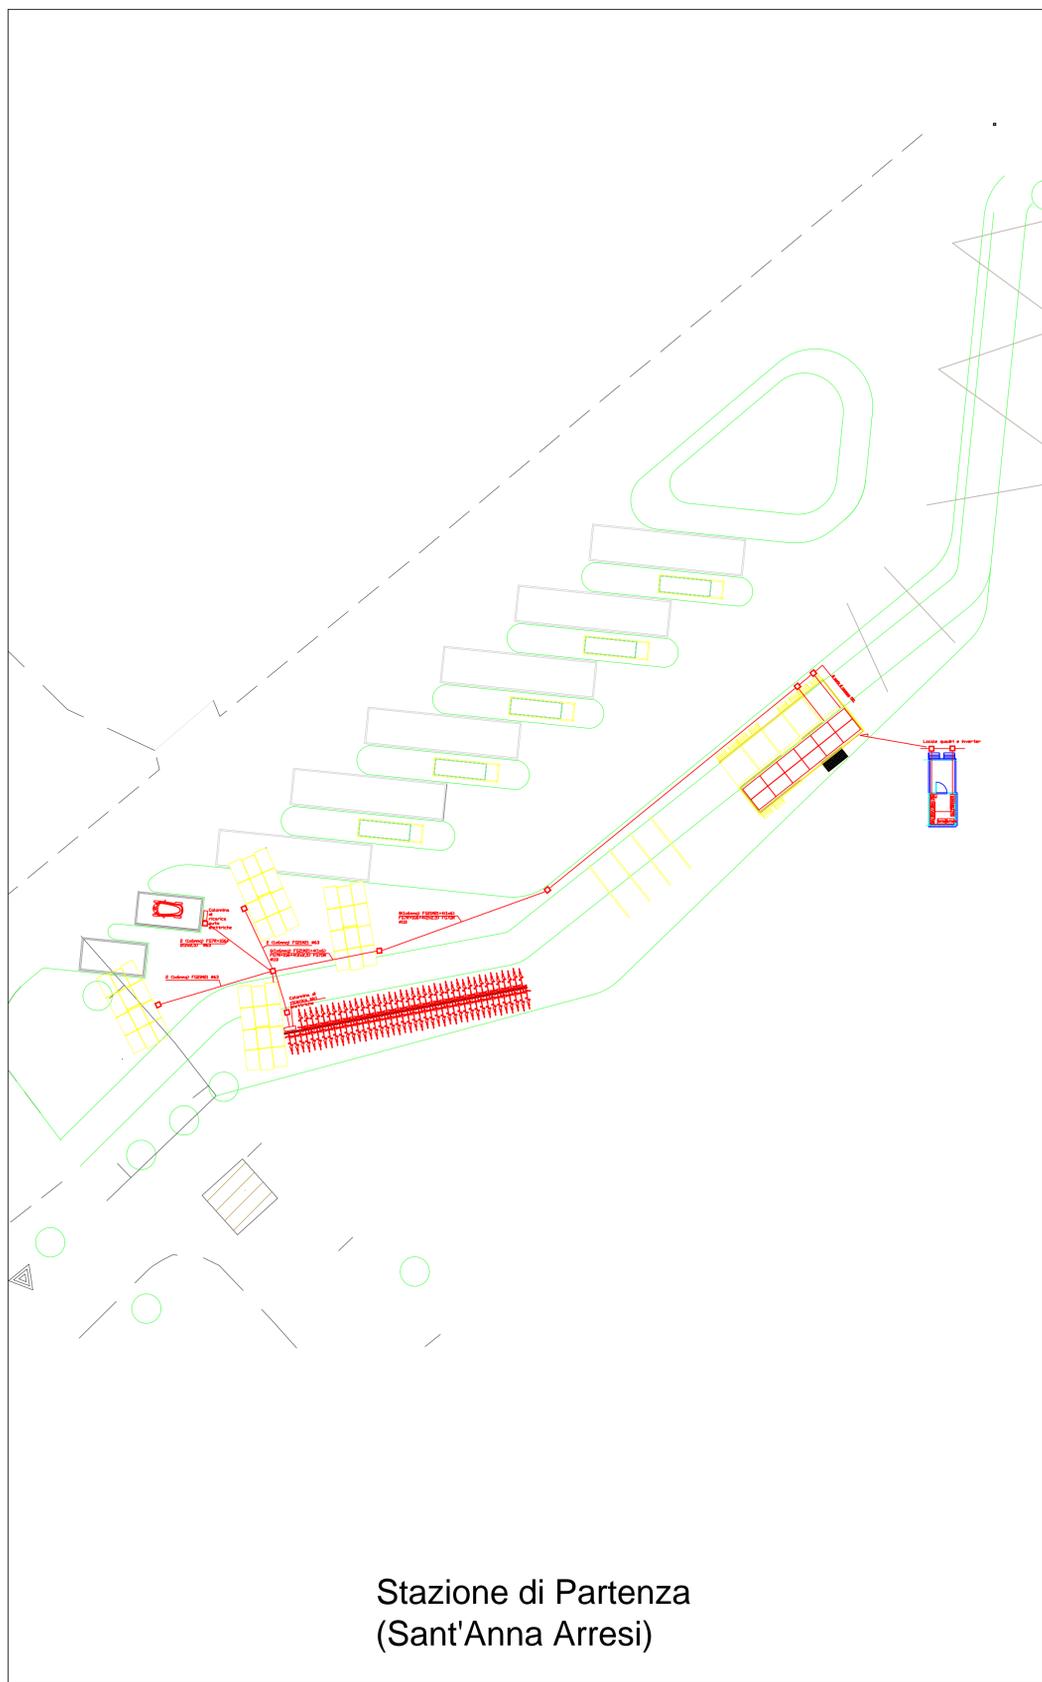

Stazione di Partenza  
(Sant'Anna Arresi)

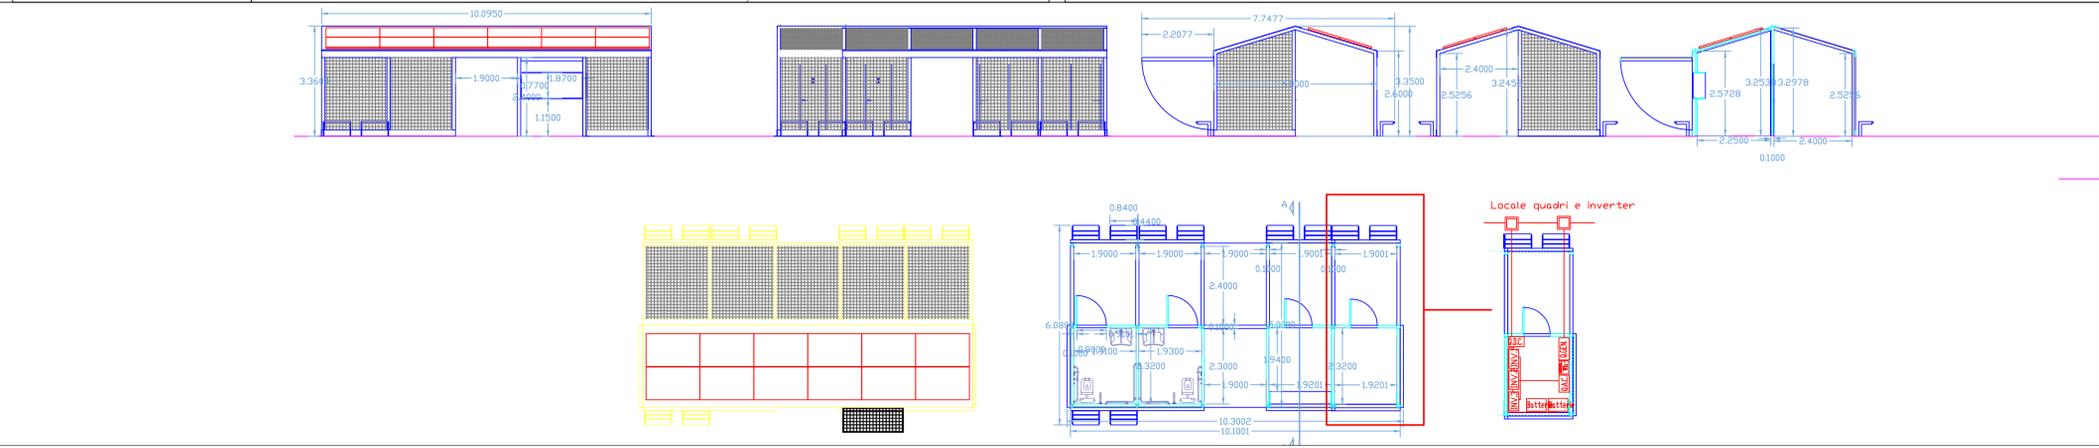

- LEGENDA**
- Q.D.C. Q.D.C. - Quadro di parallelo e protezione stringhe
  - INV.1 Inv.1 = Inv.2 - Inverter/regolatore di carica potenza nominale 6 kW
  - INV.3 Inv.3 - Inverter potenza nominale 3 kW
  - Q.A.C. Q.A.C. -- Quadro di parallelo inverter e protezioni lato corrente alternata
  - G.M. Gruppo di misura per energia prodotta installato e gestito da ENEL Distribuzione.
  - Q.GEN. Q.GEN. -- Quadro generale. Comprende il dispositivo generale D.G., l'interruttore di parallelo tra impianto fotovoltaico e impianto di rete e le protezioni delle varie utenze.
  - P. Pozzetto di derivazione ispezionabile, 400x400 mm
  - S.D. Scatola di derivazione a parete in esecuzione protetta
  - B. Armadi batterie di accumulatori al litio, capacità 2x7,2 kWh +1x 4,8 kWh

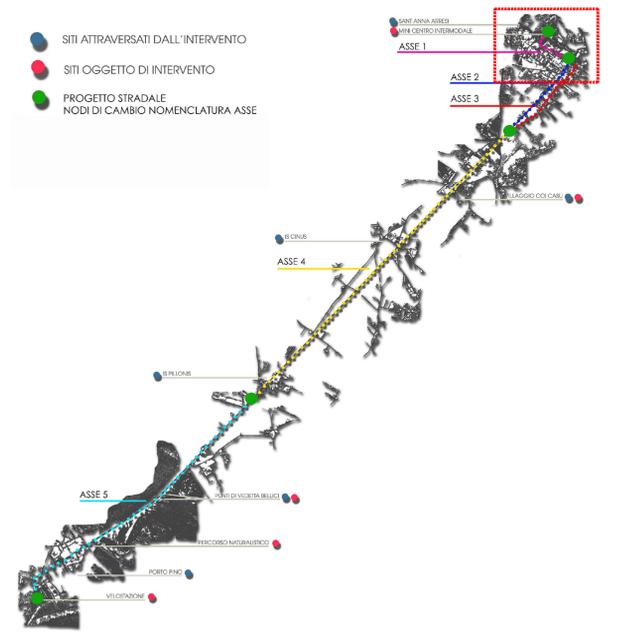

COMUNE DI SANT'ANNA ARRESI  
 Provincia di Carbonia Iglesias  
 Servizio Tecnico Settore LL.PP.  
 Piazza Aldo Moro 1 - 09040 - SANT'ANNA ARRESI  
 e-mail: segreteria@comune.santannaarresi.ca.it - tel: 0781 965312/2318 - fax: 0781 965384

**COMUNE DI SANT'ANNA ARRESI**  
 PROVINCIA DI CARBONIA IGLESIAS  
  
**BANDO DI GARA A PROCEDURA APERTA**  
**PER LA PROGETTAZIONE DEFINITIVA - ESECUTIVA E**  
**L'ESECUZIONE DEI LAVORI PER LA REALIZZAZIONE**  
**PISTA CICLABILE**  
**DA SANT'ANNA ARRESI A PORTOPINO**  
(art.53, comma 2, lett. c del d.lgs 12 aprile 2006, n.163)

C.I.G. 6664780E6E  
 CUP: C51B15000440001  
 CPV: 45233162-2

**PROGETTO DEFINITIVO**

ELABORATO IMPIANTO ELETTRICO, ILLUMINAZIONE E IMPIANTI SPECIALI  
D-L-03-A IMPIANTO ELETTRICO E FOTOVOLTAICO

OFFERENTE	PROGETTISTI
-----------	-------------

- |  |  |
|--|--|
| <p><b>SI.SCA Srl</b><br/>Via del Lavoro 15<br/>08100 Nuoro</p> | <p><i>Ing. Franco Rocca - Capogruppo</i><br/> <i>Ing. Davide Pinna - Mandante</i><br/> <i>Arch. Antonio DeJua - Mandante</i><br/> <i>Arch. Miriam Eugenia Cossu - Mandante</i><br/> <i>OP Architeti Associati</i><br/> <i>Arch. Andrea De Eccher - Mandante</i><br/> <i>Ing. Massimiliano Manis - Mandante</i><br/> <i>Arch. P. Murru - Mandante - Giovane Professionista</i><br/> <i>Geol. Giovanni A. Atzeni - Mandante</i><br/> <i>Agronomo Valerio Boi - Mandante</i><br/> <i>Archeologo Nicola Dessi - Mandante</i></p> |
|--|--|

**SI.SCA. S.r.l.**  
 Via del Lavoro, 15 - 08100 Nuoro  
 P.IVA 03342650916  
 tel/fax 0784255069 - 0784709007 [sisca@si.sca.it](mailto:sisca@si.sca.it) [sisca@si.sca.it](mailto:sisca@si.sca.it)