ATTRAVERSAMENTO - Sezione Tipo A2 longitudinale - Scala 1:50

(Secondo l'asse stradale)

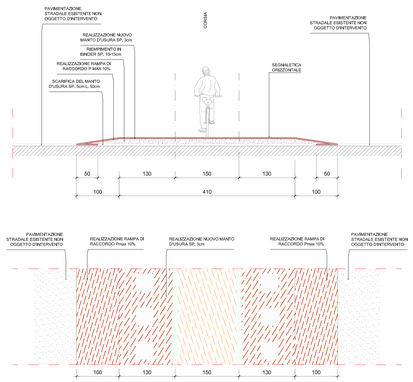

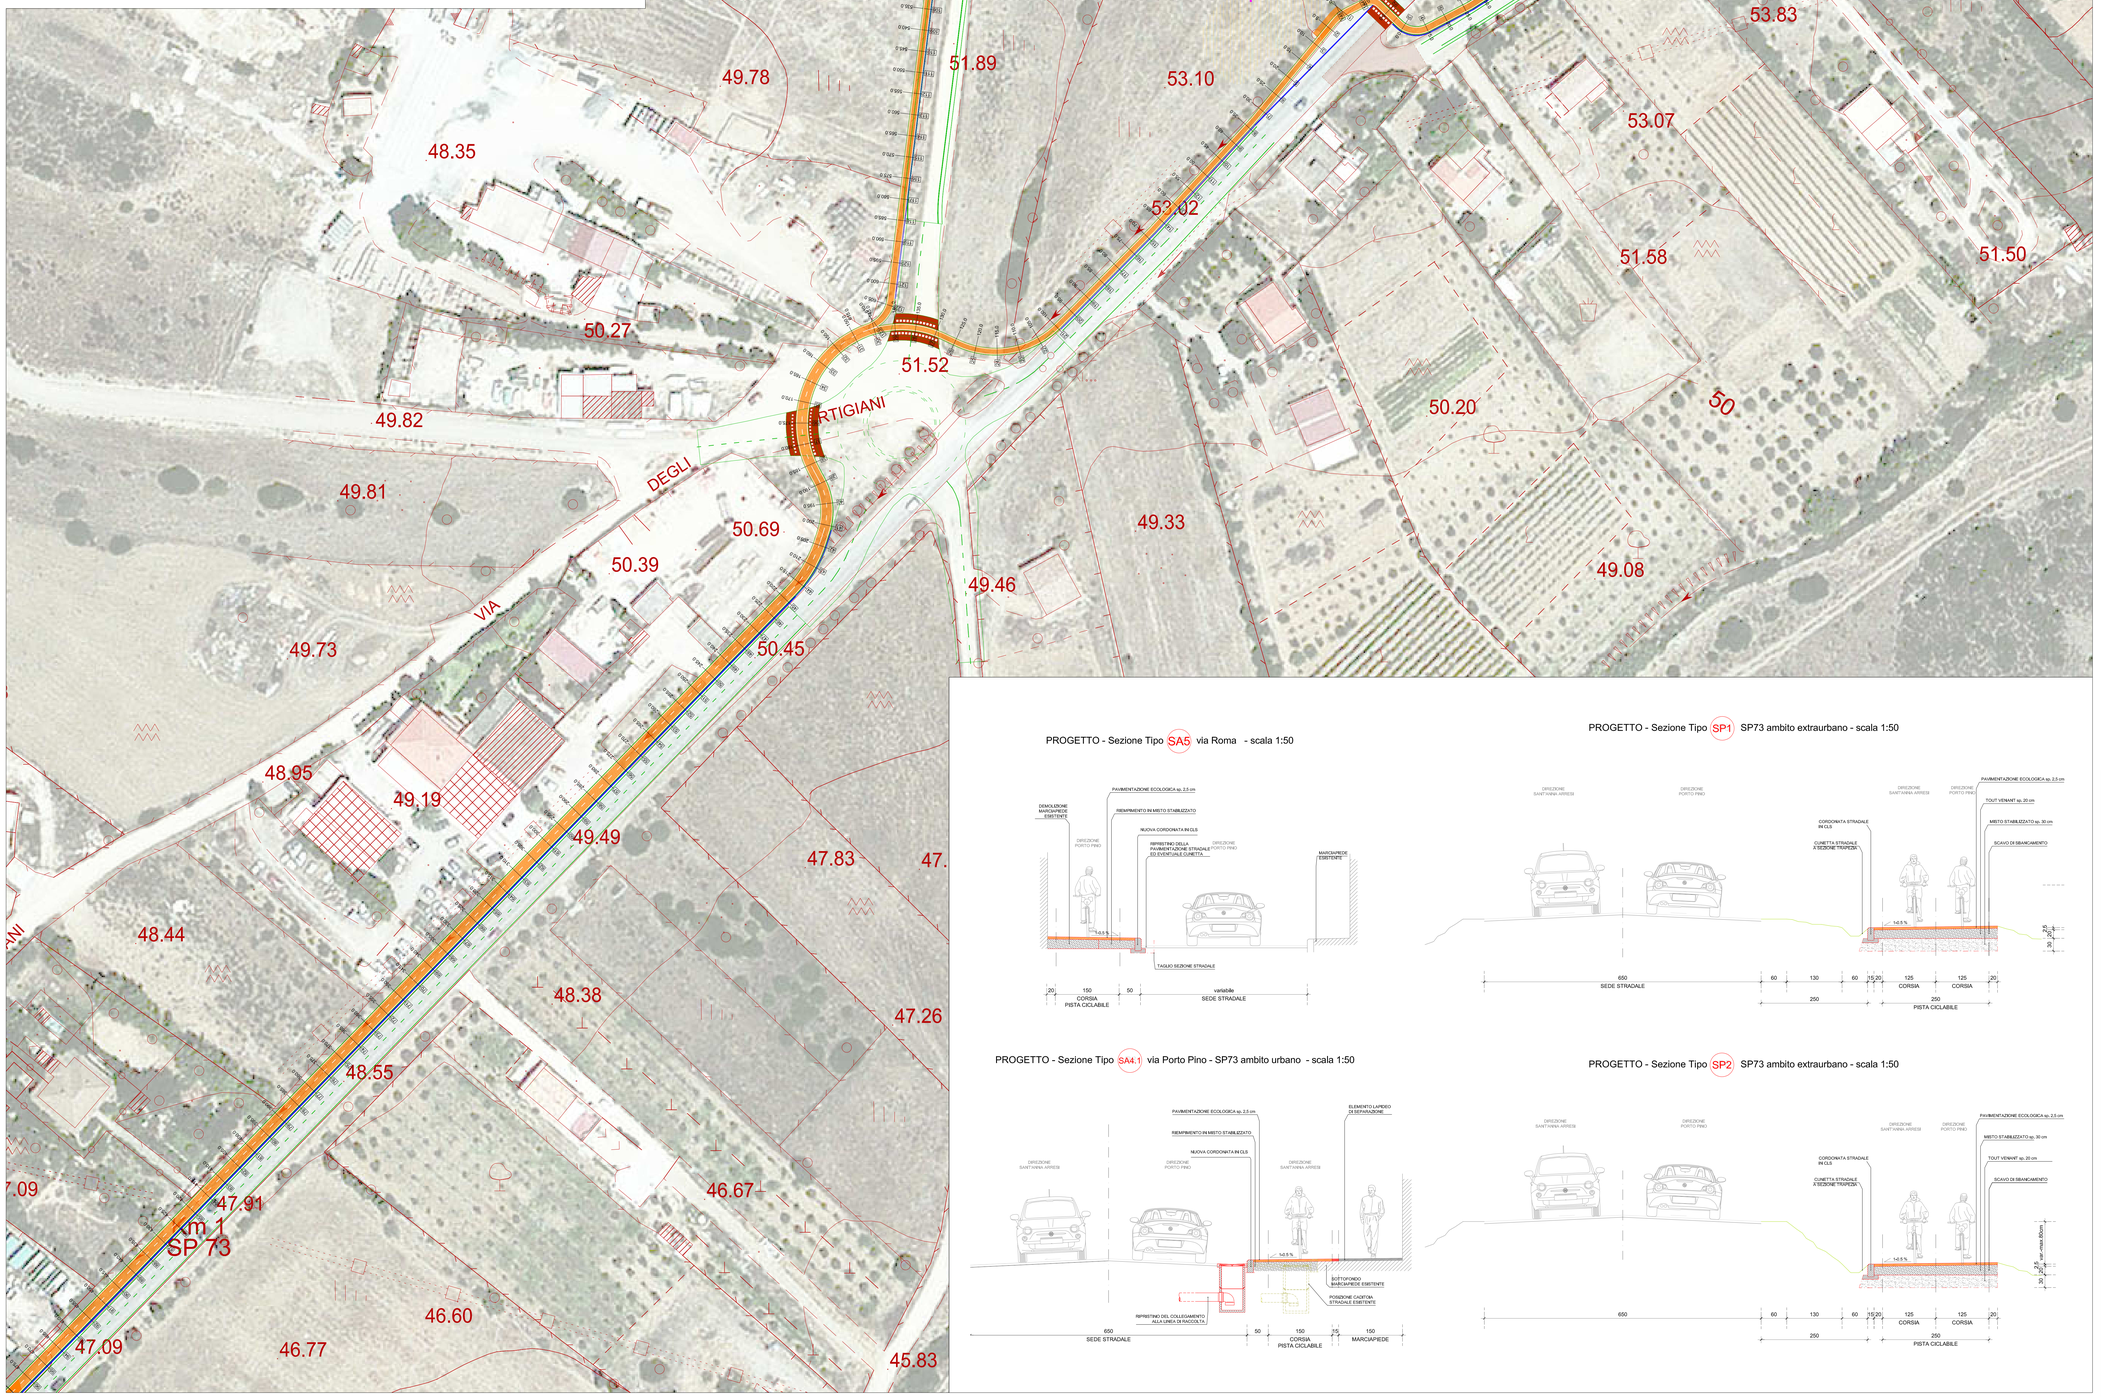

PROGETTO - Sezione Tipo SA5 via Roma - scala 1:50

PROGETTO - Sezione Tipo SP1 SP73 ambito extraurbano - scala 1:50

PROGETTO - Sezione Tipo SA4.1 via Porto Pino - SP73 ambito urbano - scala 1:50

PROGETTO - Sezione Tipo SP2 SP73 ambito extraurbano - scala 1:50

PLANIMETRIA DI PROGETTO – scala 1:500

LEGENDA SIMBOLI GRAFICI

- Superfici pista ciclabile in progetto
- Superfici marciapiedi di nuova realizzazione
- Attraversamenti pedonali
- Superfici dei pezzetti delle stazioni intermedie
- Immobili interessati dal progetto "Messa in sicurezza della Strada Provinciale 73"
- Segnaletica orizzontale di separazione tra la sede e la sede stradale (linea continua)
- Segnaletica orizzontale di separazione tra la sede e la sede stradale (linea continua in parte con la corrispettiva stradale)
- Marciapiede esistente
- Pista e rilevato pubblica illuminazione
- Nuova consolle in cls liscio
- Elemento lapideo di separazione "a filo" tra la pista e il marciapiede (pista e quota con il marciapiede)
- Indica l'ingombro minimo normativo della sezione stradale
- 9.30 Punti di rilievo
- +0.20 Differenza di quota tra l'asse pista e l'orlo stradale (in presenza dello stesso lato)

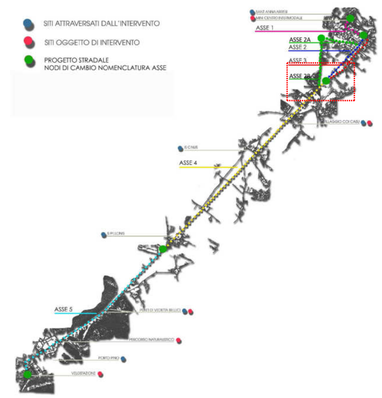

COMUNE DI SANT'ANNA ARRESI
Provincia di Carbonia Iglesias
Servizio Tecnico Settore LL.PP.
Piazza Alcide De Gasperi s.n. - 09010 - SANT' ANNA ARRESI
e-mail: segreteria@comune.sant-anna-arresi.ca.it - pec: ufficiotecnico.sant-anna-arresi@pec.it
tel. 0781 95003 (2) 009 - fax 0781 950179

MASTER DI GARA IN PROCEDURA APERTA PER LA PROGETTAZIONE DEFINITIVA - ESECUTIVA E L'ESECUZIONE DEI LAVORI PER LA REALIZZAZIONE PISTA CICLABILE DA SANT'ANNA ARRESI A PORTOPINO

COMUNE DI SANT'ANNA ARRESI

PROVINCIA DI CARBONIA IGLESIAS

BANDO DI GARA A PROCEDURA APERTA PER LA PROGETTAZIONE DEFINITIVA - ESECUTIVA E L'ESECUZIONE DEI LAVORI PER LA REALIZZAZIONE PISTA CICLABILE DA SANT'ANNA ARRESI A PORTOPINO

(art.53, comma 2, lett. c del d.lgs 12 aprile 2006, n.163)

C.I.G. 6664780E6E
CUP: C51B15000440001
CPV: 45233162-2

PROGETTO DEFINITIVO

ELABORATO	PROGETTO STRADALE
D-I-04-C	PLANIMETRIA DI PROGETTO ASSE 2B sezz.85-123 - ASSE 3 sezz. 1-37 - ASSE 4 sezz. 1-96

OFFERENTE	PROGETTISTI
SI.Sca Srl *Via del Lavoro 15* *08100 Nuoro*	***Ing. Franco Rocca*** *- Capogruppo* ***Ing. Davide Pinna*** *- Mandante* ***Arch. Antonio Dejua*** *- Mandante* ***Arch. Miriam Eugenia Cossu*** *- Mandante* ***Arch. Andrea De Eccher*** *- Mandante* ***Ing. Massimiliano Manis*** *- Mandante* ***Arch. P. Murru*** *– Mandante- Giovane Professionista* ***Geol. Giovanni A. Atzeni*** *- Mandante* ***Agronomo Valerio Boi*** *- Mandante* ***Archeologo Nicola Dessì*** *- Mandante*

S.I.SCA. S.r.l.
Via del Lavoro, 15 - 08100 Nuoro
P. IVA 01342650956
tel/fax 0784/251069 – 0784/209007 progetti@tiscali.com sicasrl@arubapec.it