
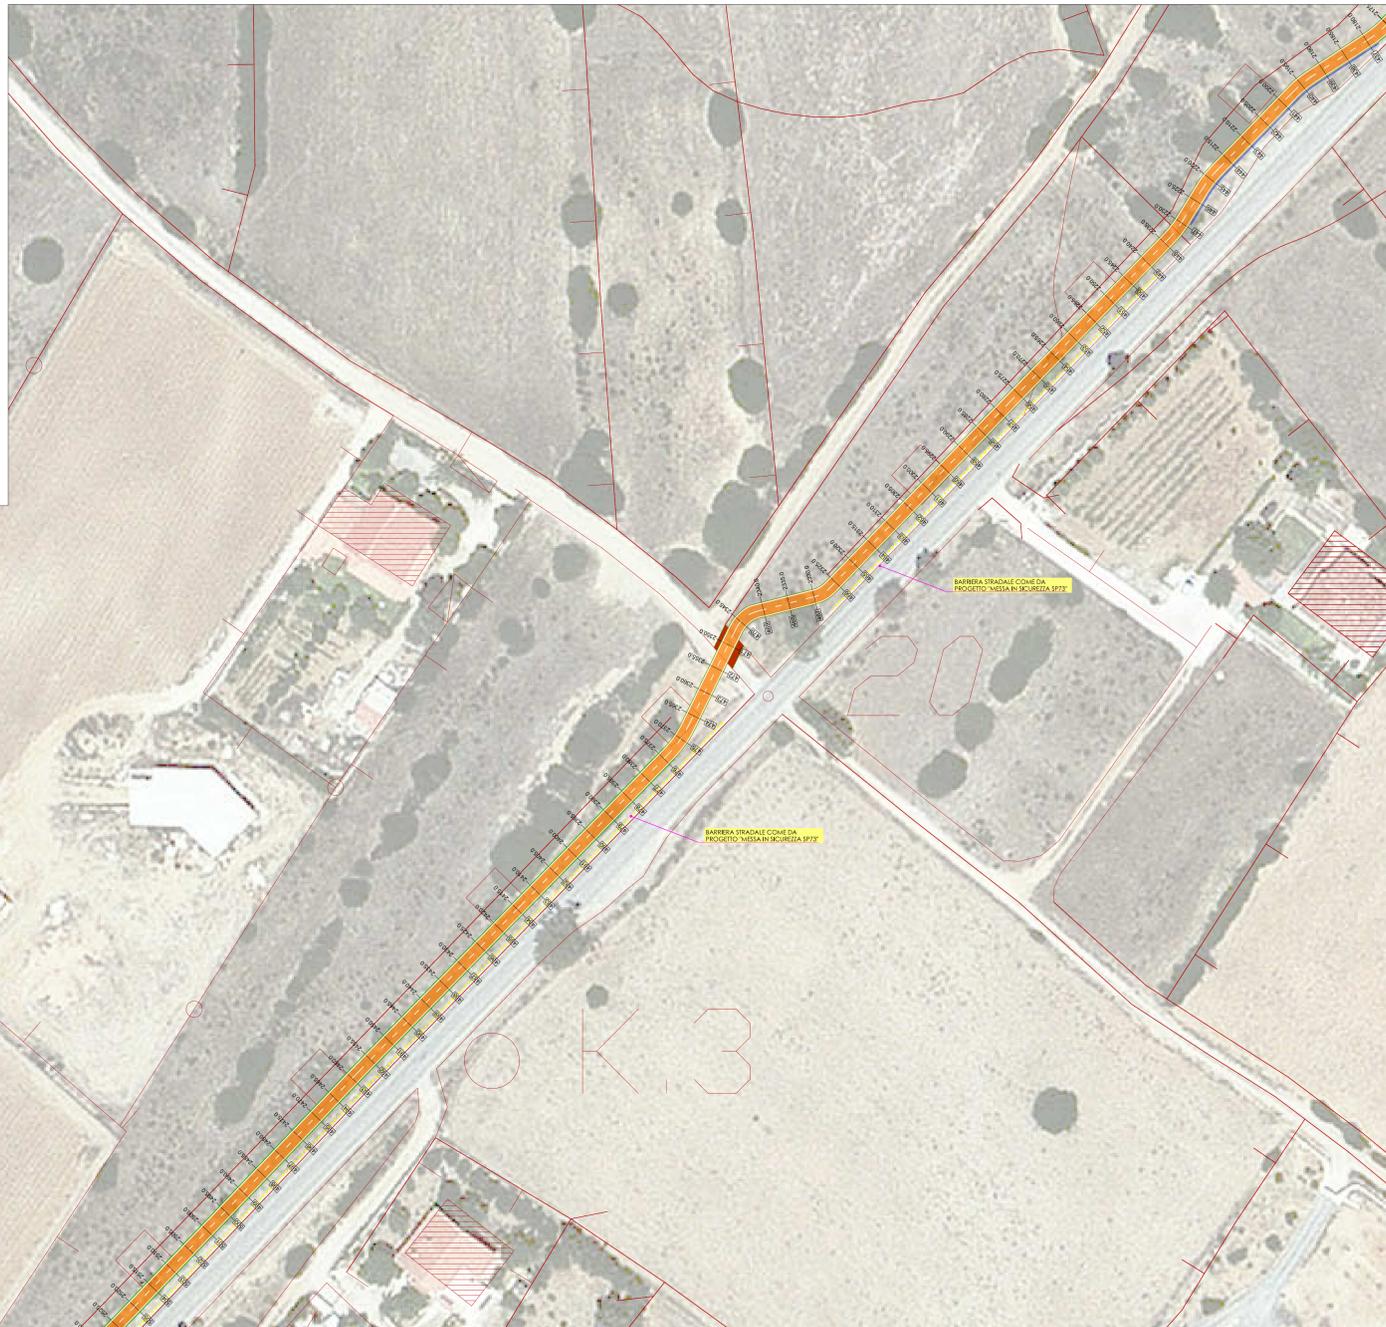



ATTRAVERSAMENTO - Sezione Tipo A2 longitudinale - Scala 1:50
(Secondo l'asse stradale)

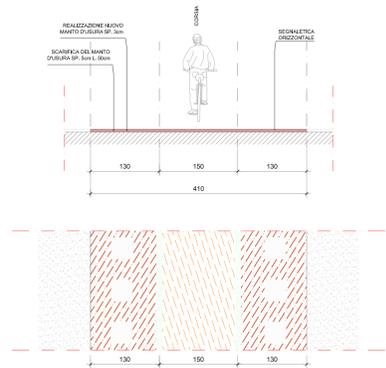


PLANIMETRIA DI PROGETTO - scala 1:500

LEGENDA SIMBOLI GRAFICI


- Superficie pista ciclabile in progetto
- Superfici impiantabili di nuova destinazione
- Attrezzamenti: colonnelli
- Superfici dei piazzali delle stazioni intermedie
- Intercettori: intersezione del progetto "Messa in sicurezza della Strada Pro-Insula 22"
- Segnalitica orizzontale di segnalazione tra le corsie nelle piste
- Segnalitica orizzontale di segnalazione tra la pista e la sede stradale (pista ciclabile in quota con la carreggiata stradale)
- Mancipato esistente
- Fascia di rilevato pubblica illuminazione
- Rivista consolidata in sito (strada)
- Elemento capace di separazione "a filo" tra la pista e il mancipato (posto in quota con il mancipato)
- Vertice del "pavimento minimo normale" della sezione stradale
- Rivoli di alluvio
- Altitudine di quota tra l'asse pista e l'elemento alluvio (in progetto) dello stesso punto

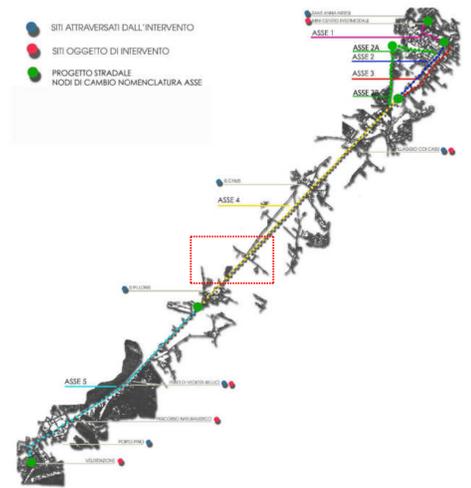

PROGETTO - Sezione Tipo SP1 SP73 ambito extraurbano - scala 1:50

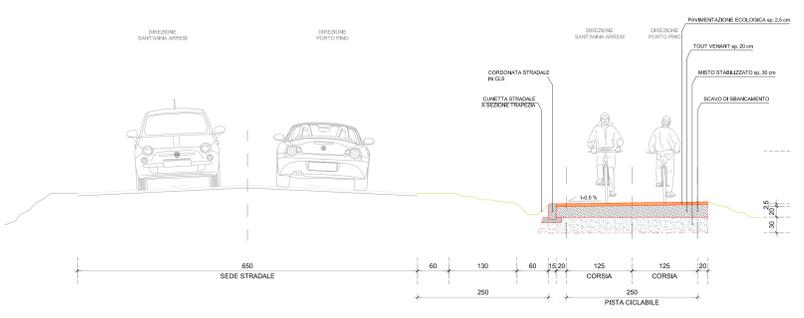

PROGETTO - Sezione Tipo SP2 SP73 ambito extraurbano - scala 1:50

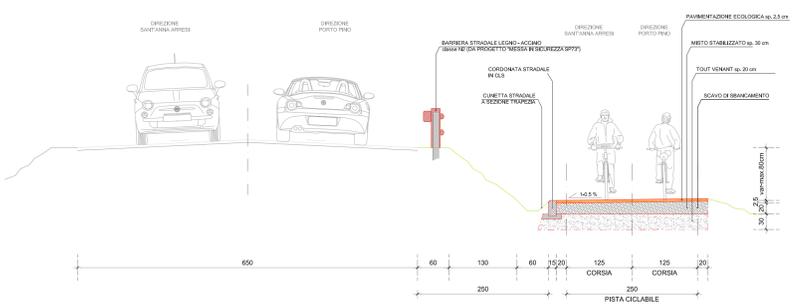

COMUNE DI SANT'ANNA ARRESI
PROVINCIA DI CARBONIA IGLESIAS

**BANDO DI GARA A PROCEDURA APERTA
PER LA PROGETTAZIONE DEFINITIVA - ESECUTIVA E
L'ESECUZIONE DEI LAVORI PER LA REALIZZAZIONE
PISTA CICLABILE
DA SANT'ANNA ARRESI A PORTOPINO**
(art.53, comma 2, lett. c del d.lgs 12 aprile 2006, n.163)

C.I.G. 6664780E6E
CUP: C51B15000440001
CPV: 46233162-2

PROGETTO DEFINITIVO

| | |
|---|--|
| ELABORATO | PROGETTO STRADALE |
| D-I-04-G | PLANIMETRIA DI PROGETTO ASSE 4 sez. 437-552 |
| OFFERENTE | PROGETTISTI |
| SI.Sca Srl Via del Lavoro 15 08100 Nuoro | Ing. Franco Rocca - Capogruppo Ing. Davide Pinna - Mandante Arch. Antonio Dejus - Mandante Arch. Miriam Eugenia Coscu - Mandante Arch. Andrea De Eccher - Mandante Ing. Massimiliano Manis - Mandante Arch. P. Murru - Mandante- Giovane Professionista Geol. Giovanni A. Atzeni - Mandante Agronomo Valerio Bai - Mandante Architologo Nicola Dessi - Mandante |

S.I.SCA S.r.l.
Via di Campu di 10, 08100 Nuoro
P.IVA 03342600936
Tel. 0784233088 - 0784700007 info@sisca.com www.sisca.com