

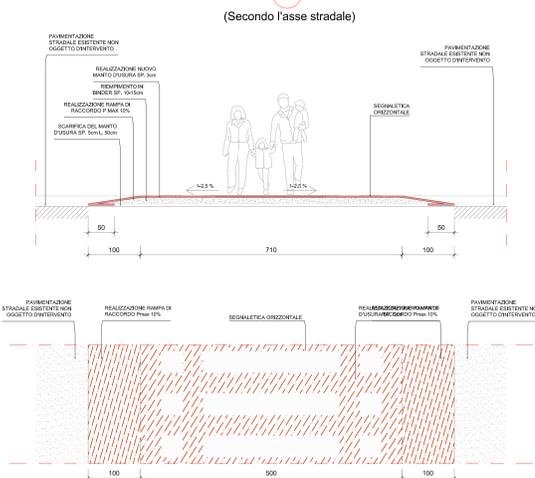



ATTRAVERSAMENTO - Sezione Tipo **A1** longitudinale - Scala 1:50
(Secondo l'asse stradale)

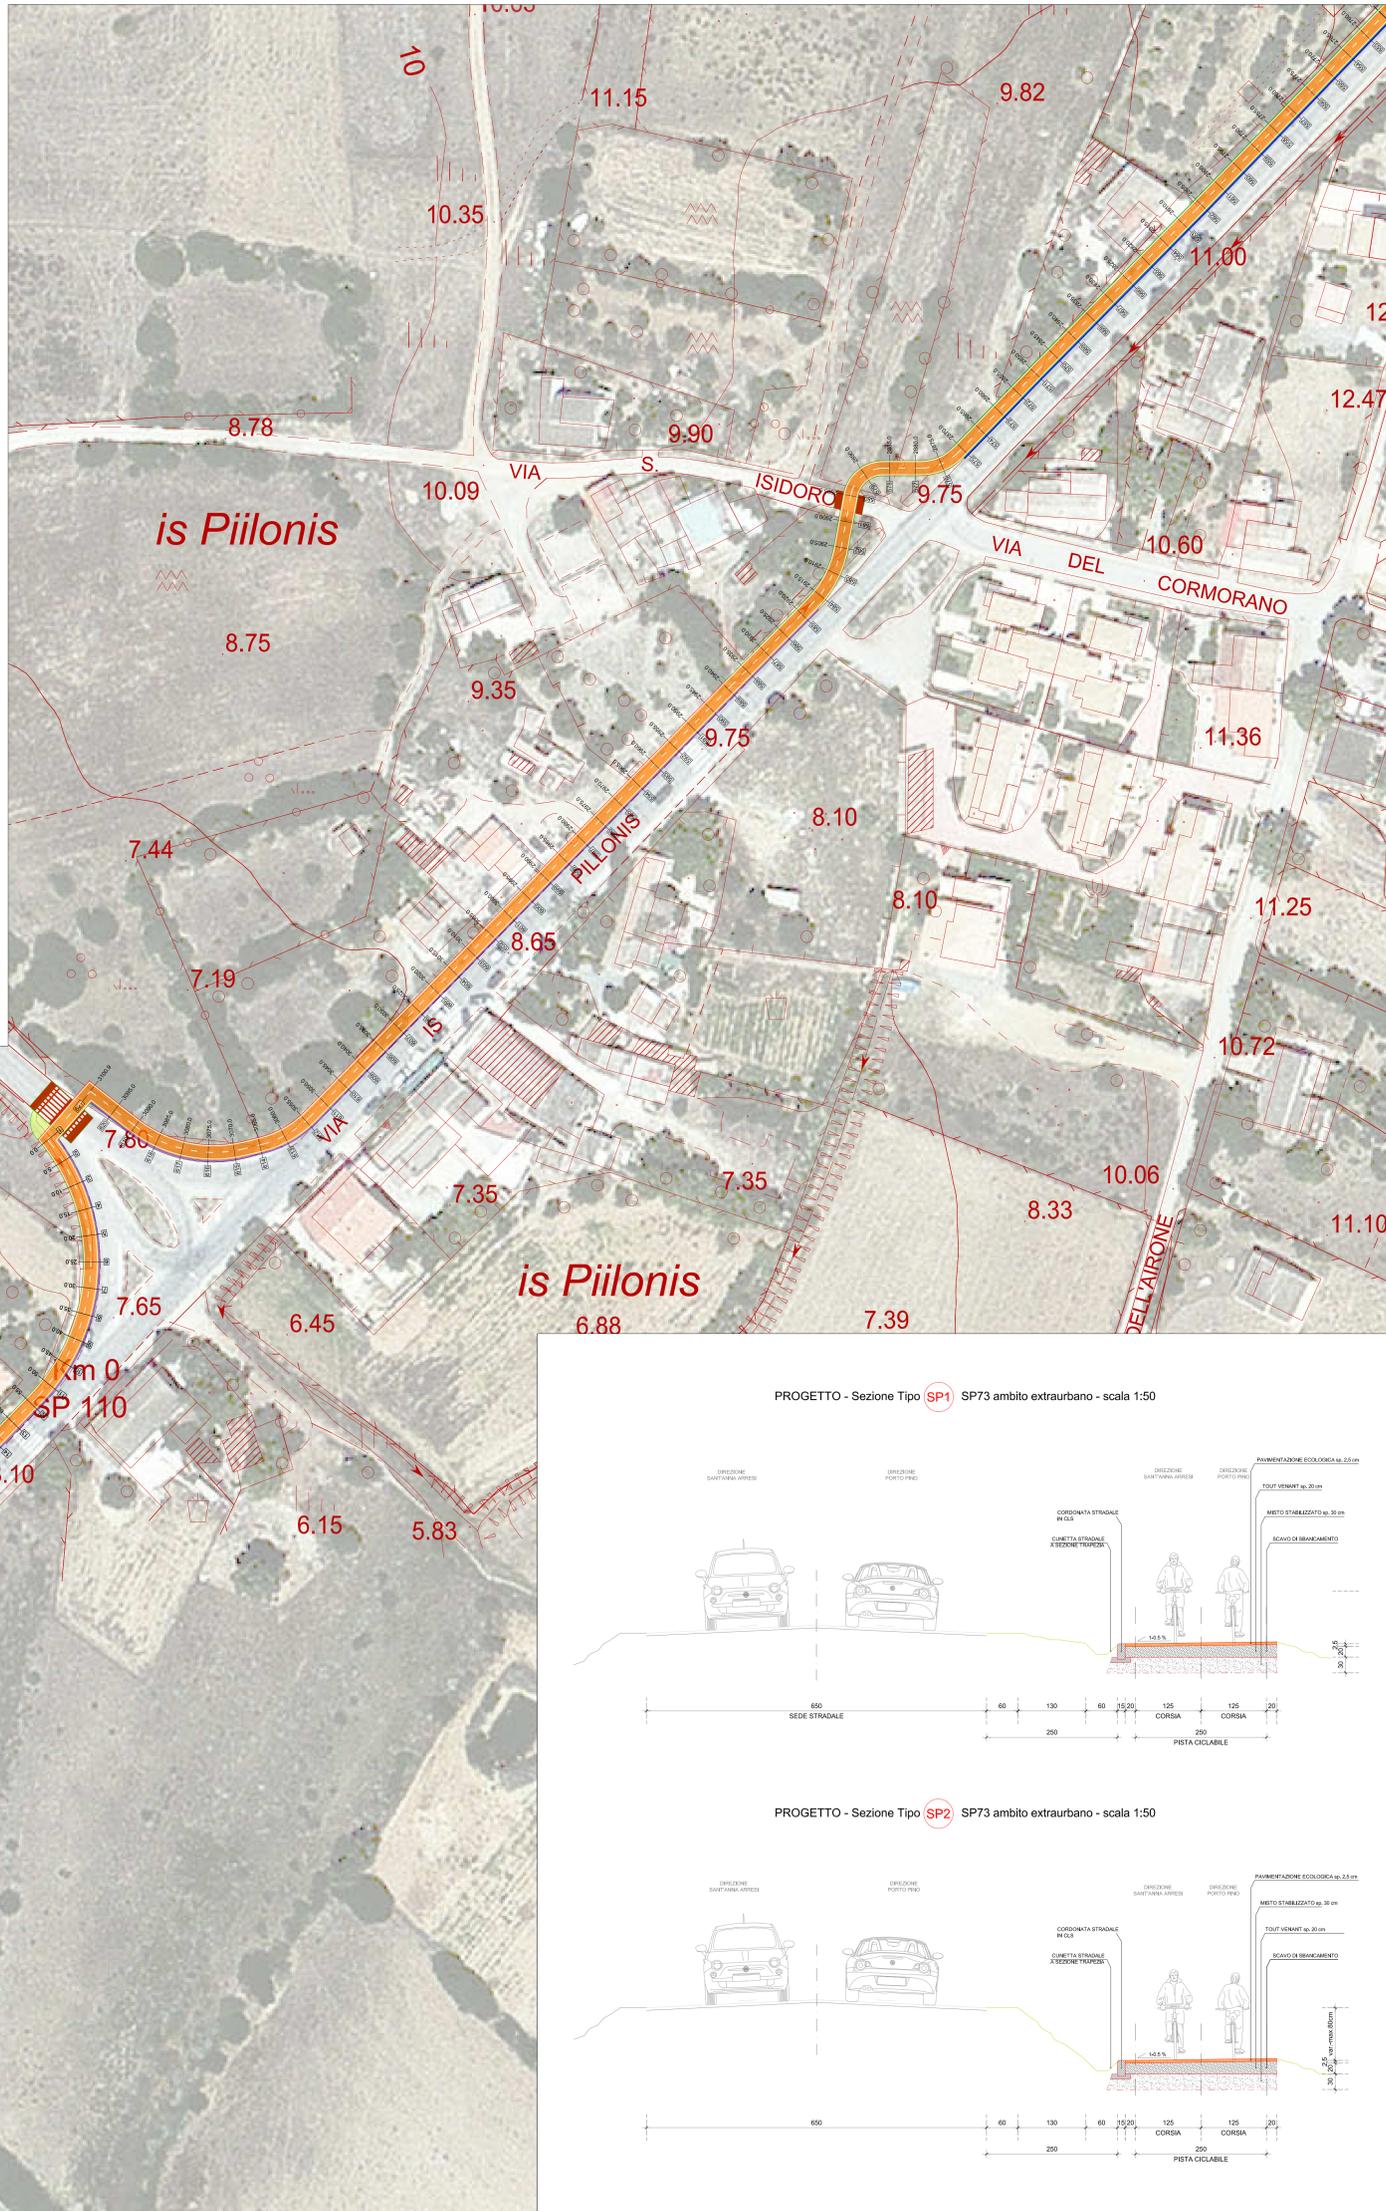

ATTRAVERSAMENTO - Sezione Tipo **A2** longitudinale - Scala 1:50
(Secondo l'asse stradale)

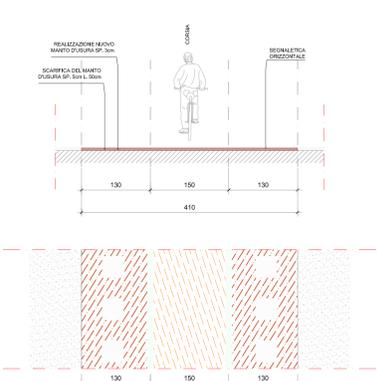


ATTRAVERSAMENTO - Sezione Tipo **A4** longitudinale - Scala 1:50
(Secondo l'asse stradale)

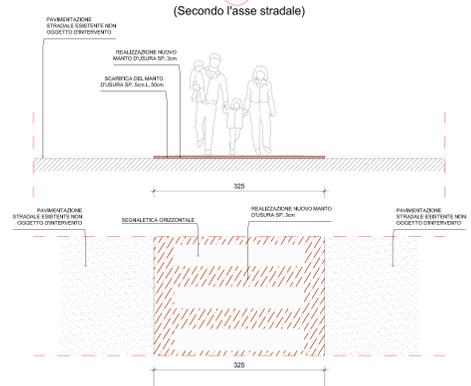


PLANIMETRIA DI PROGETTO - scala 1:500

LEGENDA SIMBOLI GRAFICI


- Superficie sulla quale si progetta
- Superfici impegnate di nuova realizzazione
- Attraversamenti, colonnati
- Superfici dei giardini delle stazioni intermedie
- Intersezioni intermedie del progetto, "basso in sicurezza della Strada Provinciale 12"
- Segnalatica orizzontale di segnalazione tra le corsie della pista
- Segnalatica orizzontale di segnalazione tra la pista e la sede stradale (pista ciclabile in auto con o con corsia strada)
- Manicovale esistente
- Fascia di viabilità pubblica illuminazione
- Acquedotti condotti in sito viabilità
- Elementi agricoli di segnalazione "100" nei 50 m prima e 50 m dopo l'incrocio (pista in quota con 1 manico)
- Vertice dell'ingombro minimo necessario della sezione stradale
- Punto di allineo
- Differenza di quota tra l'asse pista e l'asse stradale (in prospezione) dello stesso punto

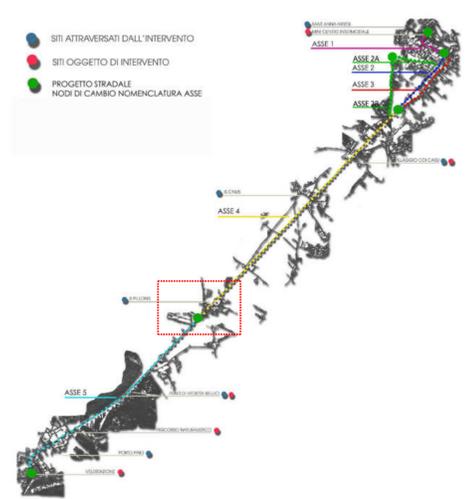

PROGETTO - Sezione Tipo **SP1** SP73 ambito extraurbano - scala 1:50

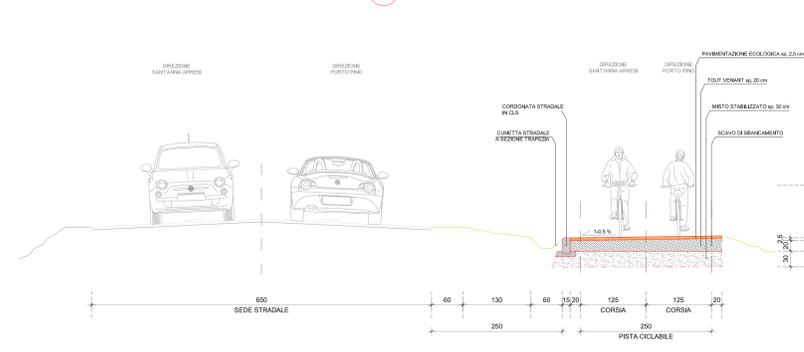

PROGETTO - Sezione Tipo **SP2** SP73 ambito extraurbano - scala 1:50

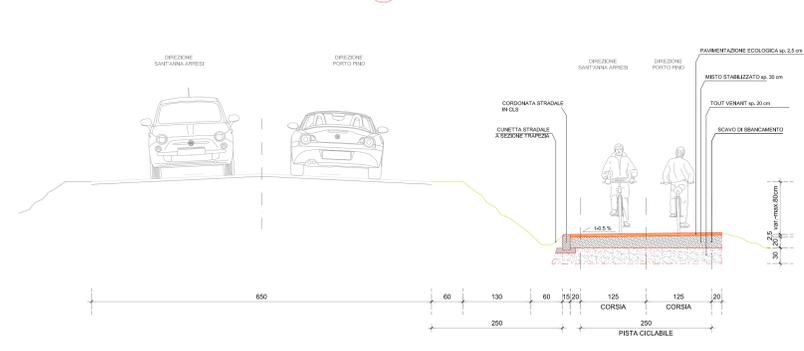

COMUNE DI SANT'ANNA ARRESI
PROVINCIA DI CARBONIA IGLESIAS

**BANDO DI GARA A PROCEDURA APERTA
PER LA PROGETTAZIONE DEFINITIVA - ESECUTIVA E
L'ESECUZIONE DEI LAVORI PER LA REALIZZAZIONE
PISTA CICLABILE
DA SANT'ANNA ARRESI A PORTOPINO**
(art.53, comma 2, lett. c del d.lgs 12 aprile 2006, n.163)

C.I.G. 6664780E6E
CUP: C51B16000440001
CPV: 4623162-2

PROGETTO DEFINITIVO

ELABORATO	PROGETTO STRADALE
D-I-04-H	PLANIMETRIA DI PROGETTO ASSE 4 sez. 553-621 - ASSE 5 sez.1-55
OFFERENTE	PROGETTISTI
SI.SCA Srl Via del Lavoro 15 08100 Nuoro	Ing. Franco Rocca - Capogruppo Ing. Davide Pinna - Mandante Arch. Antonio Dajus - Mandante Arch. Miriam Eugenia Coscu - Mandante Arch. Andrea De Eccher - Mandante Ing. Massimiliano Manis - Mandante Arch. P. Murru - Mandante- Giovane Professionista Geol. Giovanni A. Atzeni - Mandante Agronomo Valerio Bai - Mandante Archeologo Nicola Dessi - Mandante

S.I.SCA S.r.l.
Via del Lavoro 15 - 08100 Nuoro
P.IVA 03342000916
Web: 078420088 - 078420087 - info@sisca.com - sisca@sisca.com