Pianta Piano Seminterrato_Stato attuale

Pianta Piano Terra_Stato attuale

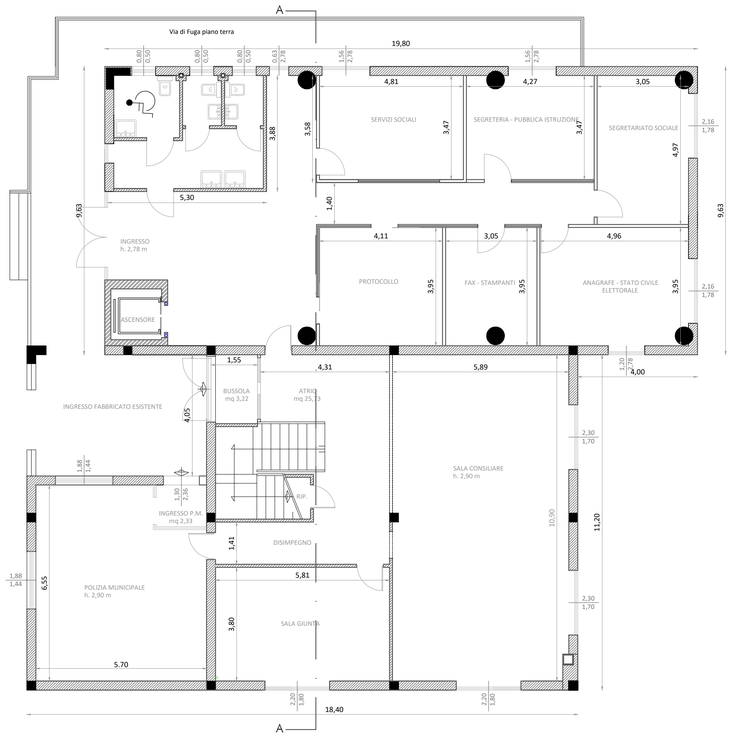

Pianta Piano Primo_Stato attuale

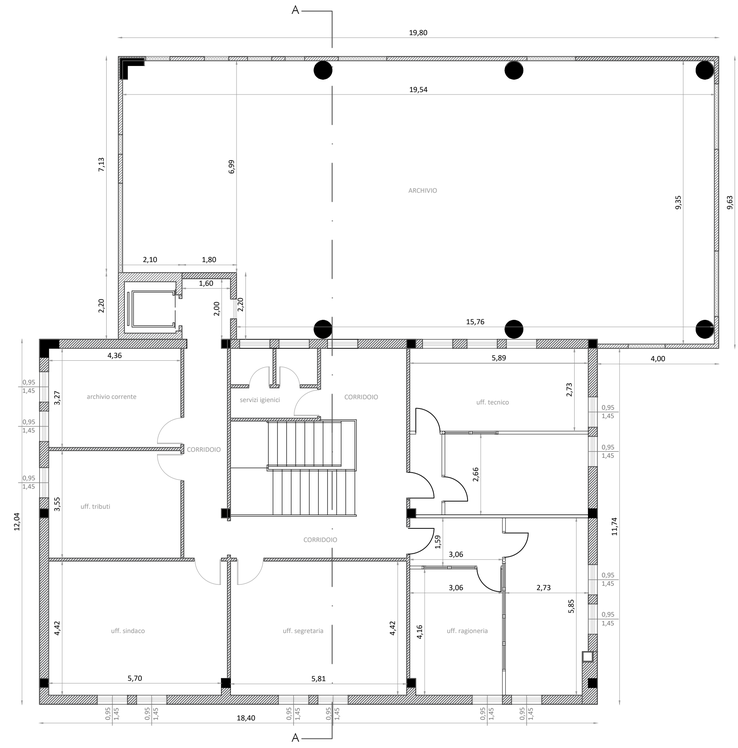

Planimetria generale_scala 1:200 Stato attuale

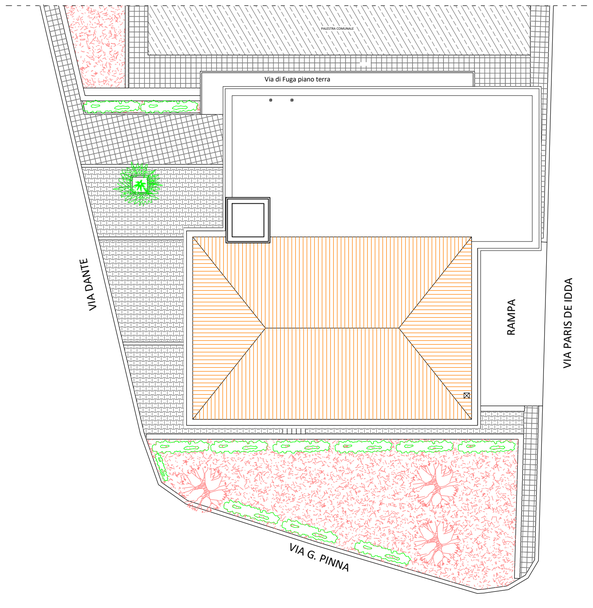

Prospetto_Stato attuale

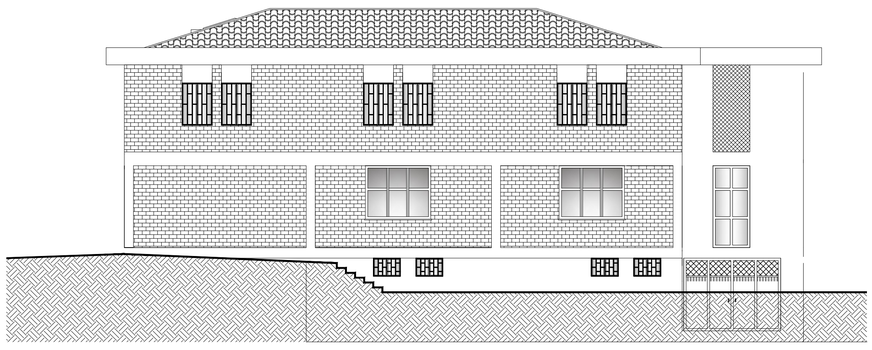

Sezione A-A_Stato attuale

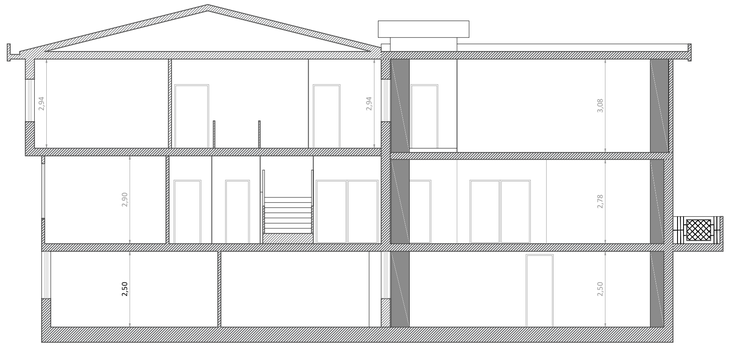

COMUNE DI TISSI
Provincia di Sassari

UNIONE EUROPEA
Fondo europeo di sviluppo regionale
REPUBBLICA ITALIANA
REGIONE AUTÒNOMA DE SARDIGNA
REGIONE AUTONOMA DELLA SARDEGNA
POR FESR SARDEGNA 2014-2020

PROGETTO DEFINITIVO-ESECUTIVO

OGGETTO: POR FESR SARDEGNA 2014/2020 ASSE PRIORITARIO IV "ENERGIA SOSTENIBILE E QUALITÀ DELLA VITA"AZIONI 4.1.1 E 4.3.1 BANDO PER "INTERVENTI DI EFFICIENTAMENTO ENERGETICO NEGLI EDIFICI PUBBLICI E DI REALIZZAZIONE DI MICRO RETI NELLE STRUTTURE PUBBLICHE NELLA REGIONE SARDEGNA". ATTUAZIONE DELLA D.G.R. N. 46/7 DEL 10.08.2016. CUP: C77J18000310008
"REALIZZAZIONE CON INTERVENTI DI EFFICIENTAMENTO ENERGETICO DEL MUNICIPIO "

COMMITTENTE: Comune di Tissi

PROGETTISTI: Ing. Giordano Fadda, Ing. Massimiliano Cugudda Ing. Francesco Columbu, Arch. Gian Luca Cara

RUP: Geom. Sandra Manca

TAVOLA **G.01**

ELABORATO: Planimetria generale, Piante, Prospetto e sezione_Stato attuale

Rev.

Scala

Data 11/10/2019

Ing. Giordano Fadda (per l'RTP)
viale Trieste, n°70
San Gavino Monreale (SU)
Tel: 070 856 5957
e-mail: faddaing@gmail.com