


LEGENDA


- ① Rivestimento colorato
- ② Rete in fibra di vetro
- ③ Adesivo rasante cementizio
- ④ Sistema di ventilazione
- ⑤ Rasante cementizio
- ⑥ Pannello isolante in sughero spessore 15 cm,  $\lambda = 0.039 \text{ W/mqk}$
- ⑦ Adesivo rasante cementizio
- ⑧ Intonaco / Rinzaffo
- ⑨ Tassello per cappotto
- ⑩ Cassonetto
- ⑪ Brise soleil
- ⑫ Guida per brise soleil

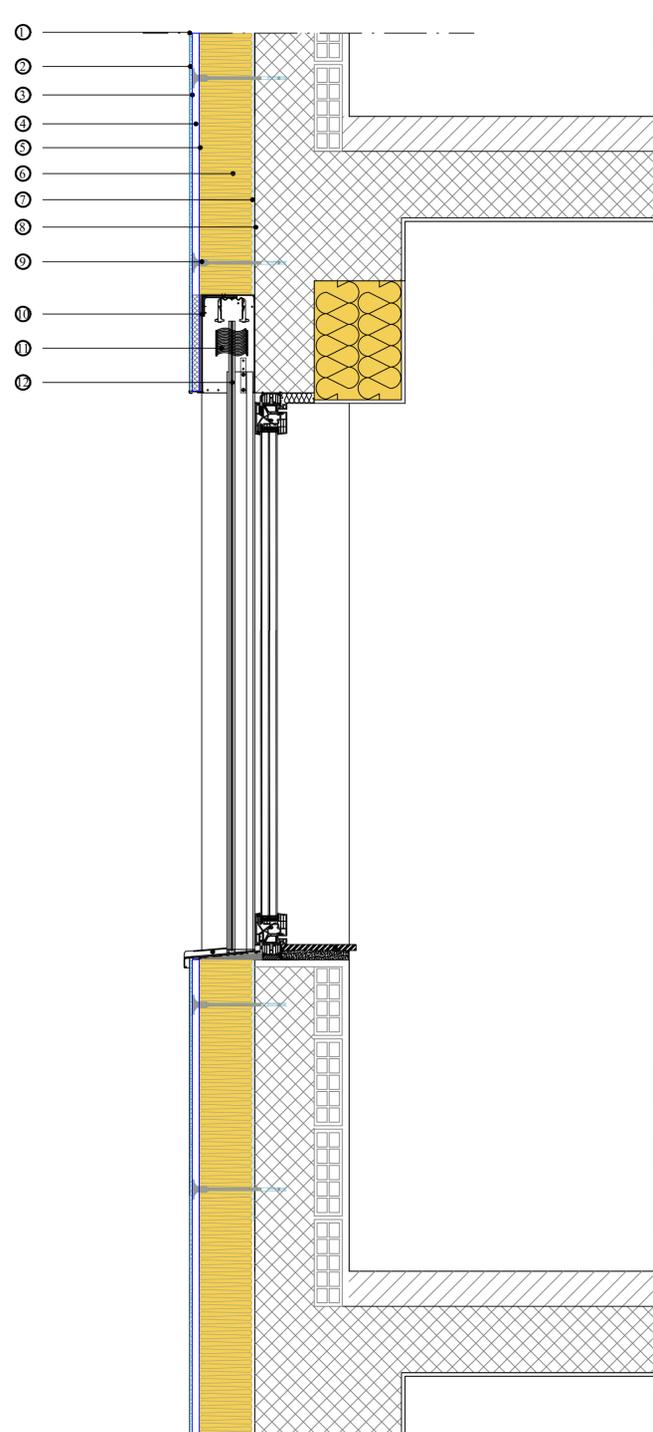


PARTICOLARE COSTRUTTIVO CAPPOTTO ESTERNO E FRANGISOLE\_Scala 1:10

LEGENDA

- ① Cassonetto premontato
- ② Brise soleil
- ③ Guida per brise soleil

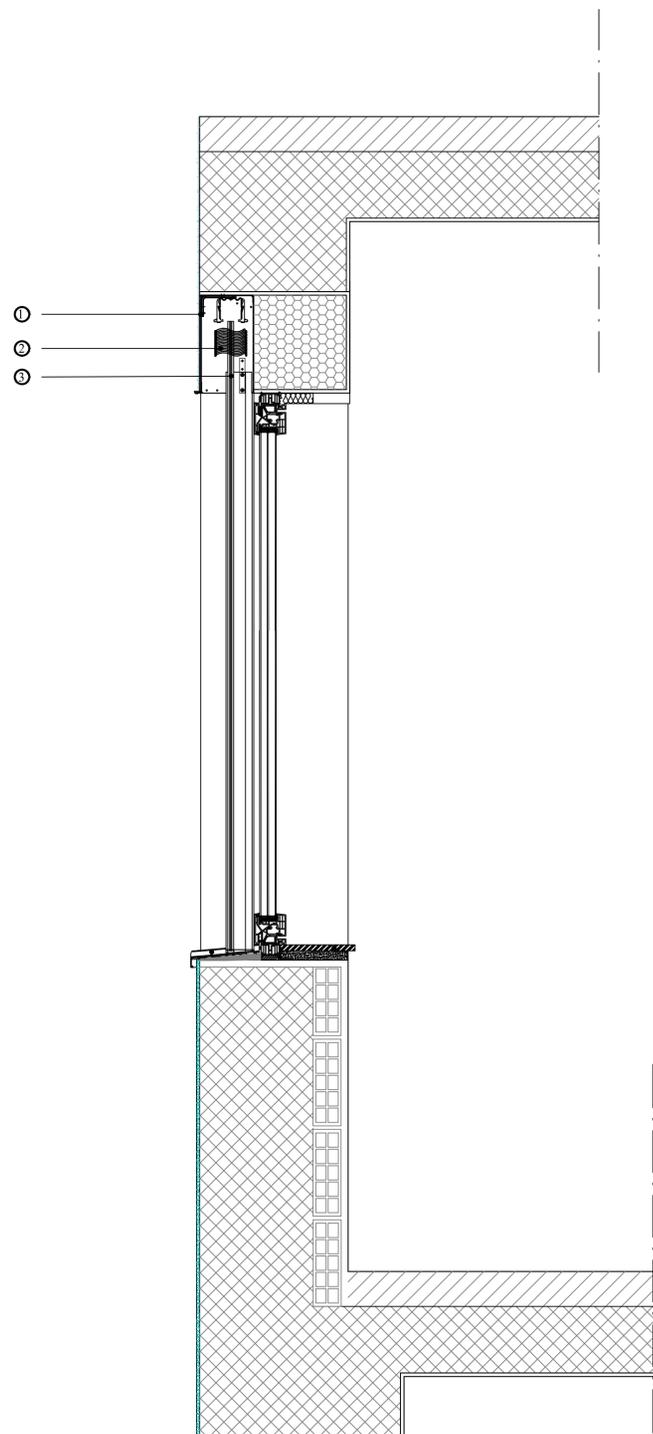

PARTICOLARE COSTRUTTIVO FRANGISOLE - SISTEMA A CASSONETTO PREMONTATO SU SERRAMENTI\_Scala 1:10

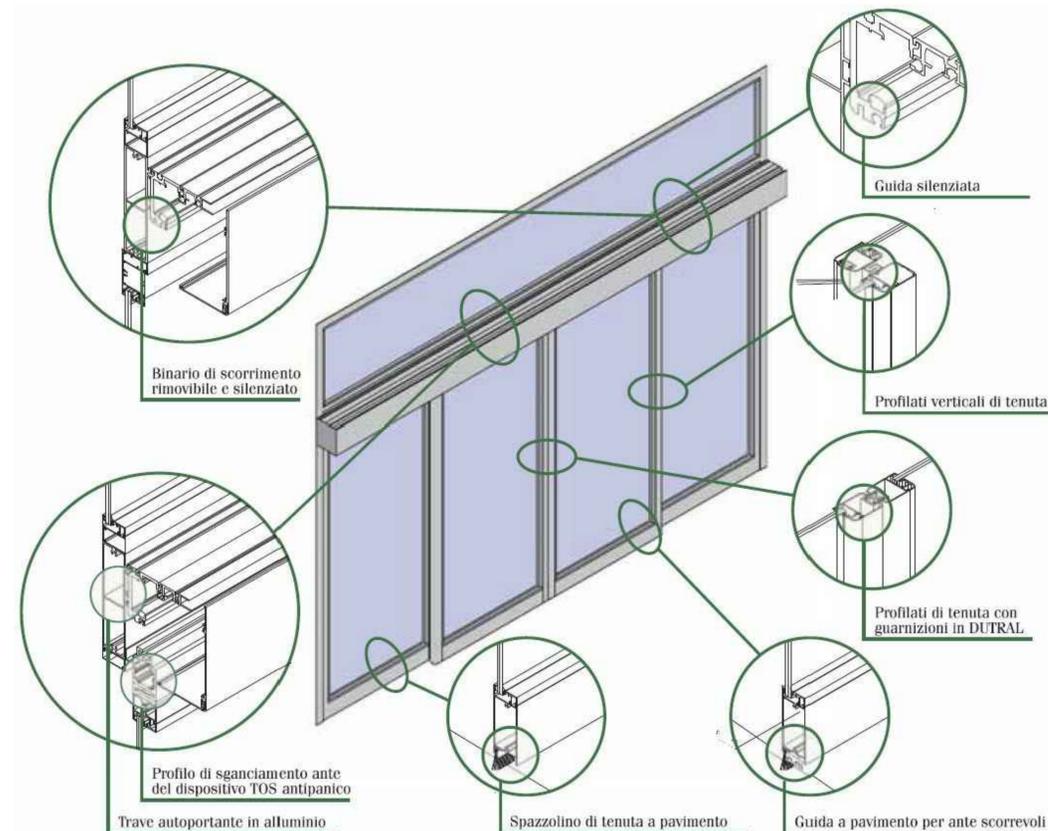

Porta automatica scorrevole con dispositivo antipanico a sfondamento totale

N.B. La luce netta di apertura minima dovrà essere pari a 120 cm

**COMUNE DI TISSI**  
Provincia di Sassari

**PROGETTO DEFINITIVO-ESECUTIVO**

OGGETTO: POR FESR SARDEGNA 2014/2020 ASSE PRIORITARIO IV "ENERGIA SOSTENIBILE E QUALITÀ DELLA VITA" AZIONI 4.1.1 E 4.3.1 BANDO PER "INTERVENTI DI EFFICIENTAMENTO ENERGETICO NEGLI EDIFICI PUBBLICI E DI REALIZZAZIONE DI MICRO RETI NELLE STRUTTURE PUBBLICHE NELLA REGIONE SARDEGNA". ATTUAZIONE DELLA D.G.R. N. 46/7 DEL 10.08.2016.CUP: C77J18000310008 "REALIZZAZIONE CON INTERVENTI DI EFFICIENTAMENTO ENERGETICO DEL MUNICIPIO"

COMMITTENTE: Comune di Tissi

PROGETTISTI: Ing. Giordano Fadda, Ing. Massimiliano Cugudda Ing. Francesco Columbu, Arch. Gian Luca Cara

RUP: Geom. Sandra Manca

TAVOLA  
**G.03b**

ELABORATO  
Particolari costruttivi  
frangisole, cappotto e porte ingresso

Rev.

Scala

Data  
01/10/2019

Ing. Giordano Fadda (per l'RTPI)  
viale Trieste, n°70  
San Gavino Monreale (SU)  
Tel: 070 856 5957  
e-mail: faddaing@gmail.com