


**LEGENDA:**

IC ingresso cantiere	Area Palazzo Comunale
RC recinzione	Recinzione area depositi e lavorazioni
ZCS zona carico e scarico	Ingresso personale cantiere e mezzi d'opera ingresso e uscita vietati dalle ore 08:15 alle ore 8:50 e dalle ore 13:20 alle ore 13:50
ZSM zona stoccaggio materiali	Ingresso MUNICIPIO
ZDA zone deposito attrezzature	Ingresso MAGAZZINO COMUNALE
ZSR zona stoccaggio rifiuti	

Planimetria di Cantiere\_Scala 1:100

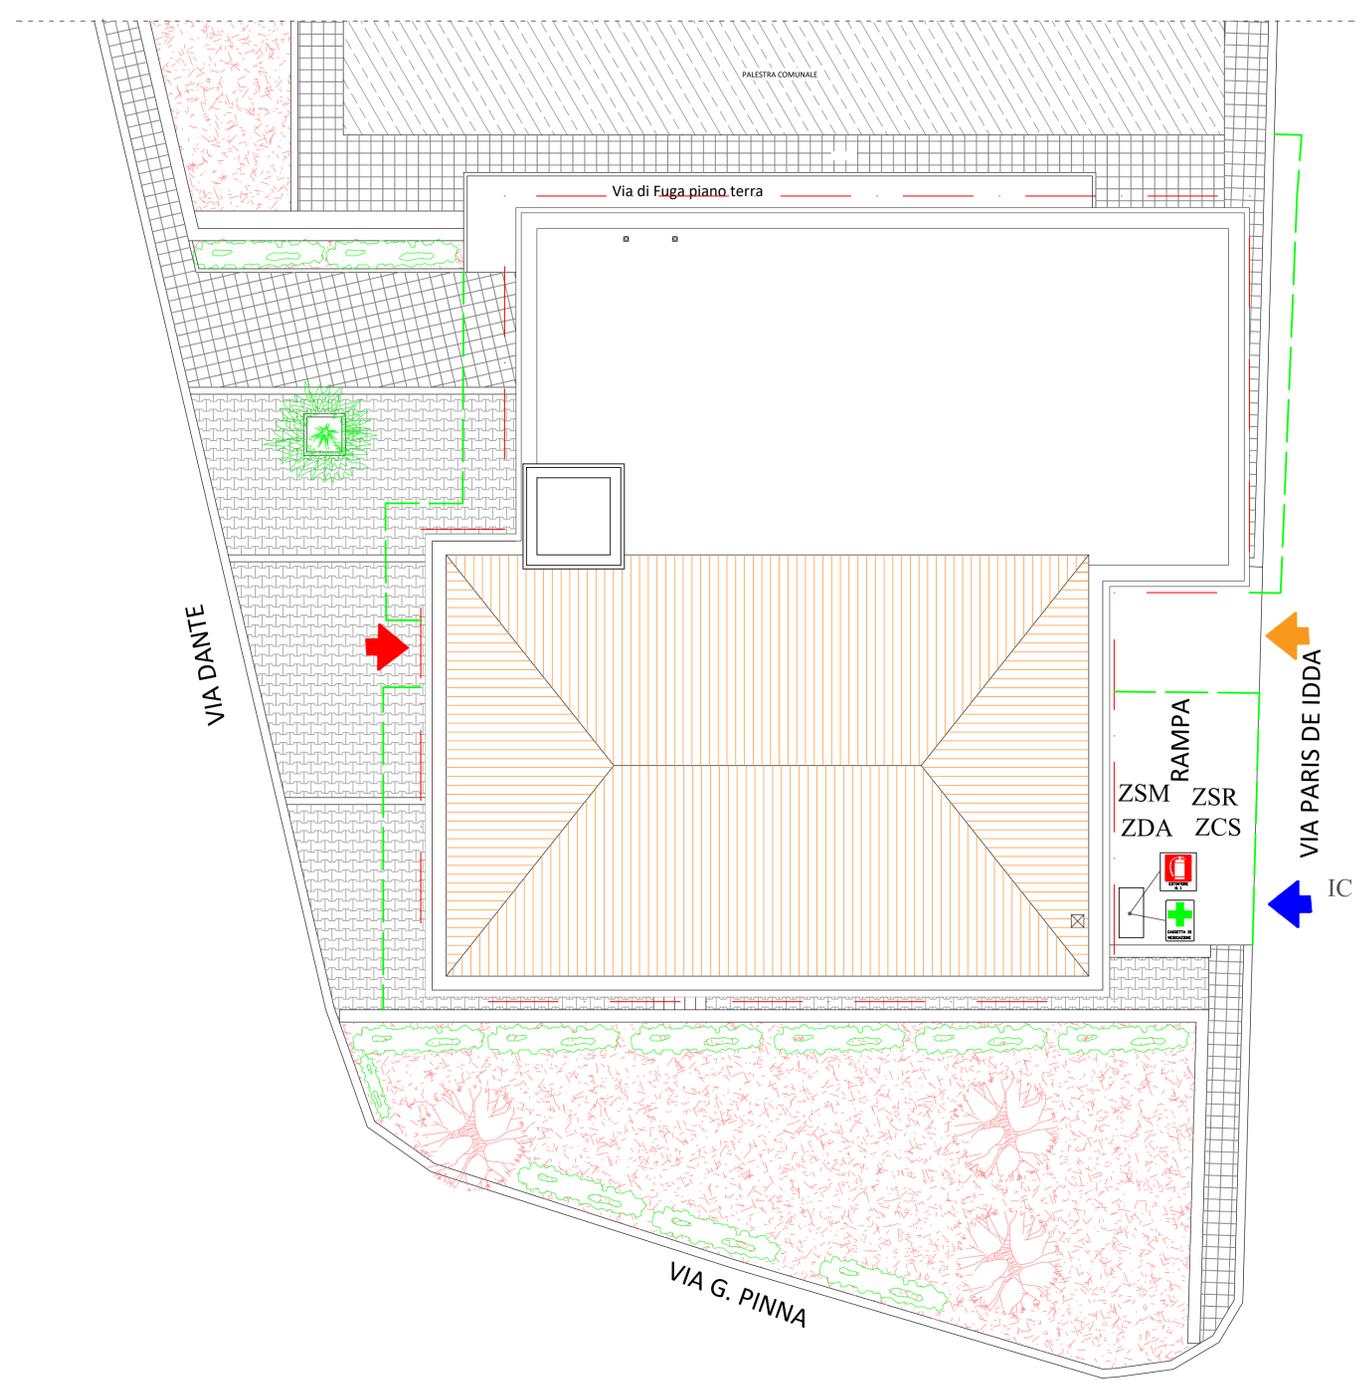

**E' OBBLIGATORIO UTILIZZARE I MEZZI DI PROTEZIONE PERSONALE IN DOTAZIONE A CIASCUNO**

PROTEZIONE DELL'UDITO	PROTEZIONE AGLI OCCHI	PROTEZIONE DEL VISO
GUANTI DI PROTEZIONE	OBBLIGO GENERICO	CALZATURE DI SICUREZZA

**VIETATO L'ACCESSO AI NON ADDETTI AI LAVORI**  
LA DITTA NON RISPONDE DI EVENTUALI DANNI A PERSONE O COSE

VIETATO L'ACCESSO AI PEDONI	LASCIARE LIBERO L'ACCESSO	VELOCITA' MAX CONSENTITA 15
ENTRARE ADAGIO	ATTENZIONE LAVORI IN CORSO	ATTENZIONE CARICHI SOSPESI
DIVIETO D'ACCESSO	ATTENZIONE USCITA AUTOMEZZI	ATTENZIONE MOVIMENTO CARRELLI

**E' OBBLIGATORIO UTILIZZARE I MEZZI DI PROTEZIONE PERSONALE IN DOTAZIONE A CIASCUNO**

**COMUNE DI TISSI**  
Provincia di Sassari

UNIONE EUROPEA Fondo europeo di sviluppo regionale  
REPUBBLICA ITALIANA  
REGIONE AUTONOMA DELLA SARDEGNA REGIONE AUTONOMA DELLA SARDEGNA  
POR FESR SARDEGNA 2014-2020

**PROGETTO DEFINITIVO-ESECUTIVO**

OGGETTO: POR FESR SARDEGNA 2014/2020 ASSE PRIORITARIO IV "ENERGIA SOSTENIBILE E QUALITÀ DELLA VITA" AZIONI 4.1.1 E 4.3.1 BANDO PER "INTERVENTI DI EFFICIENTAMENTO ENERGETICO NEGLI EDIFICI PUBBLICI E DI REALIZZAZIONE DI MICRO RETI NELLE STRUTTURE PUBBLICHE NELLA REGIONE SARDEGNA". ATTUAZIONE DELLA D.G.R. N. 467 DEL 10.08.2016. CUP: C77J18000310008 "REALIZZAZIONE CON INTERVENTI DI EFFICIENTAMENTO ENERGETICO DEL MUNICIPIO"

COMMITTENTE: Comune di Tissi

PROGETTISTI: Ing. Giordano Fadda, Ing. Massimiliano Cugudda Ing. Francesco Columbu, Arch. Gian Luca Cara

RUP: Geom. Sandra Manca

TAVOLA	ELABORATO	
<b>G.11</b>	Planimetria di cantiere	
Rev. 02	Scala	Data 30/01/2020

Ing. Giordano Fadda (per l'RTTP)  
viale Trieste, n°70  
San Gavino Monreale (SU)  
Tel: 070 856 5957  
e-mail: faddaing@gmail.com