


- Restauro e risanamento conservativo
- Ristrutturazione senza variazione di volumetria
- Ristrutturazione con variazione di volumetria
- Demolizione e ricostruzione senza variazione di volumetria
- Demolizione e ricostruzione con variazione di volumetria
- Demolizione (anche parziale) senza ricostruzione
- Ricostruzione
- Nuova costruzione

Gli interventi di: manutenzione ordinaria e straordinaria, ristrutturazione urbanistica, restauro urbanistico e riqualificazione ambientale sono sempre consentiti nel rispetto delle prescrizioni delle norme d'attuazione

COMUNE DI URI
Provincia di Sassari



PIANO PARTICOLAREGGIATO
- CENTRO STORICO -

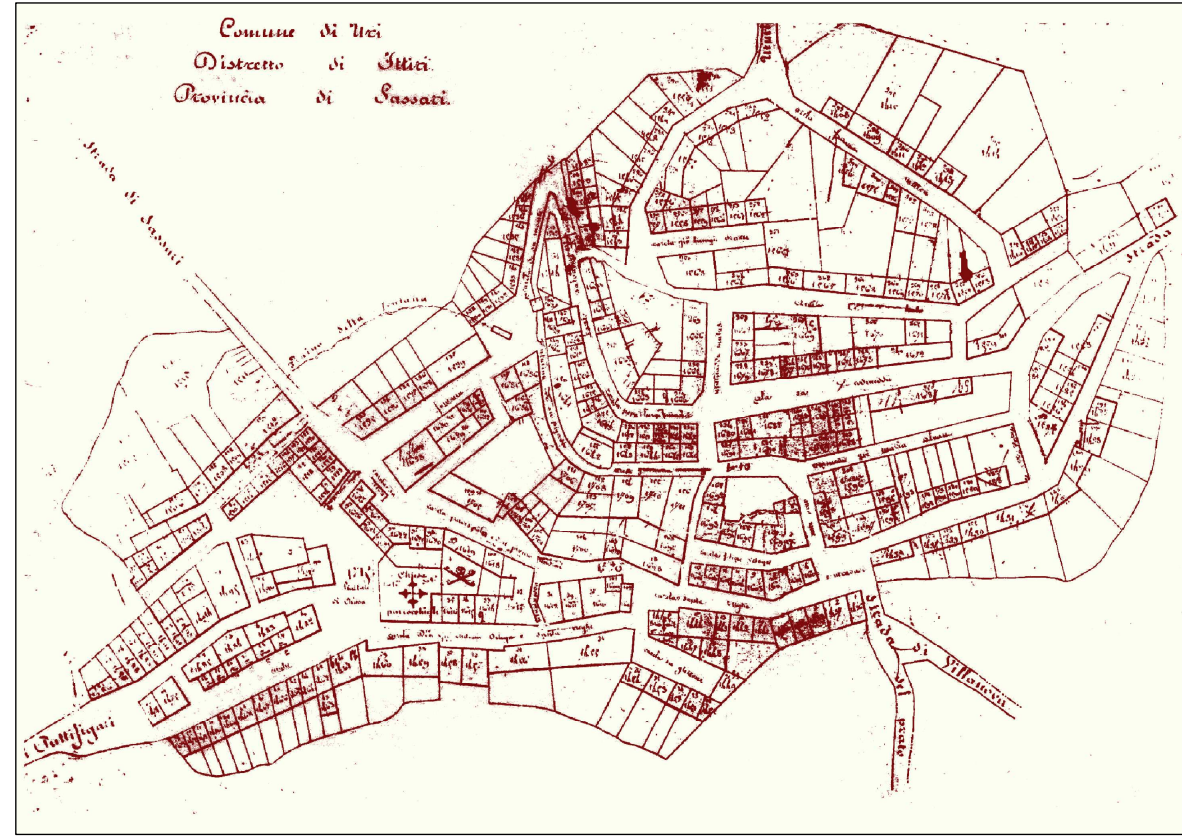

Tav. 14.00

scala: 1:500

Categorie di intervento di Piano

ottobre 2009

progettista
Ing. Marcello SECHI

responsabile del servizio
geom. Antonio SIMULA

sindaco
Dott. Giovanni BIDDAU

collaboratori: geom. Gian Mario Dettori, geom. Antico Massimo Fiori, p.i. Gavino Pinna