




REGIONE AUTONOMA DELLA SARDEGNA
ASSESSORATO DEI LAVORI PUBBLICI

SERVIZIO INTERVENTI NEL TERRITORIO
IL DIRETTORE: ING. ALBERTO PIRAS

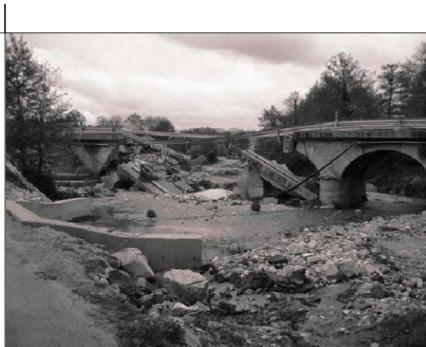

Villanova Alluvione dic. 2004 - Ponte SS 389

Programma del commissario delegato per l'emergenza alluvioni in Sardegna 2004

Provincia dell'Ogliastra
Comune di Villagrande Strisaili
Frazione Villanova strisaili

OPERE DI SISTEMAZIONE IDROGEOLOGICA – BACCU ARTHACCI
novembre 2014

SCALA 1:5.000

INQUADRAMENTO URBANISTICO

TAVOLA
3

PROGETTAZIONE:

A.T.P. RIO BACCU ARTHACCI

Progettista responsabile e coordinamento
Ing. Michele Macconi



Progettazione strutturale e infrastrutturale

Ing. Enrico Mascia
Ing. Emanuele Licheri
Ing. Erica Mascia
Ing. Sara Sorrentino

Studi geologici e agronomici
Geol. Orlando Mereu
Agr. Maurizio Fadda


PROGETTO ESECUTIVO

STUDIO TECNICO ING. MICHELE MACCONI via Favonio, 44 - 09126 Cagliari (CA) tel:070 370899 email:ingmacconi@tin.it
STUDIO MASCIA INGEGNERI via Famagosta, 19 - 09134 Cagliari (CA) tel:070 503766 email:masciaingegneri@tiscali.it

3


SCALA 1:5.000

INQUADRAMENTO URBANISTICO

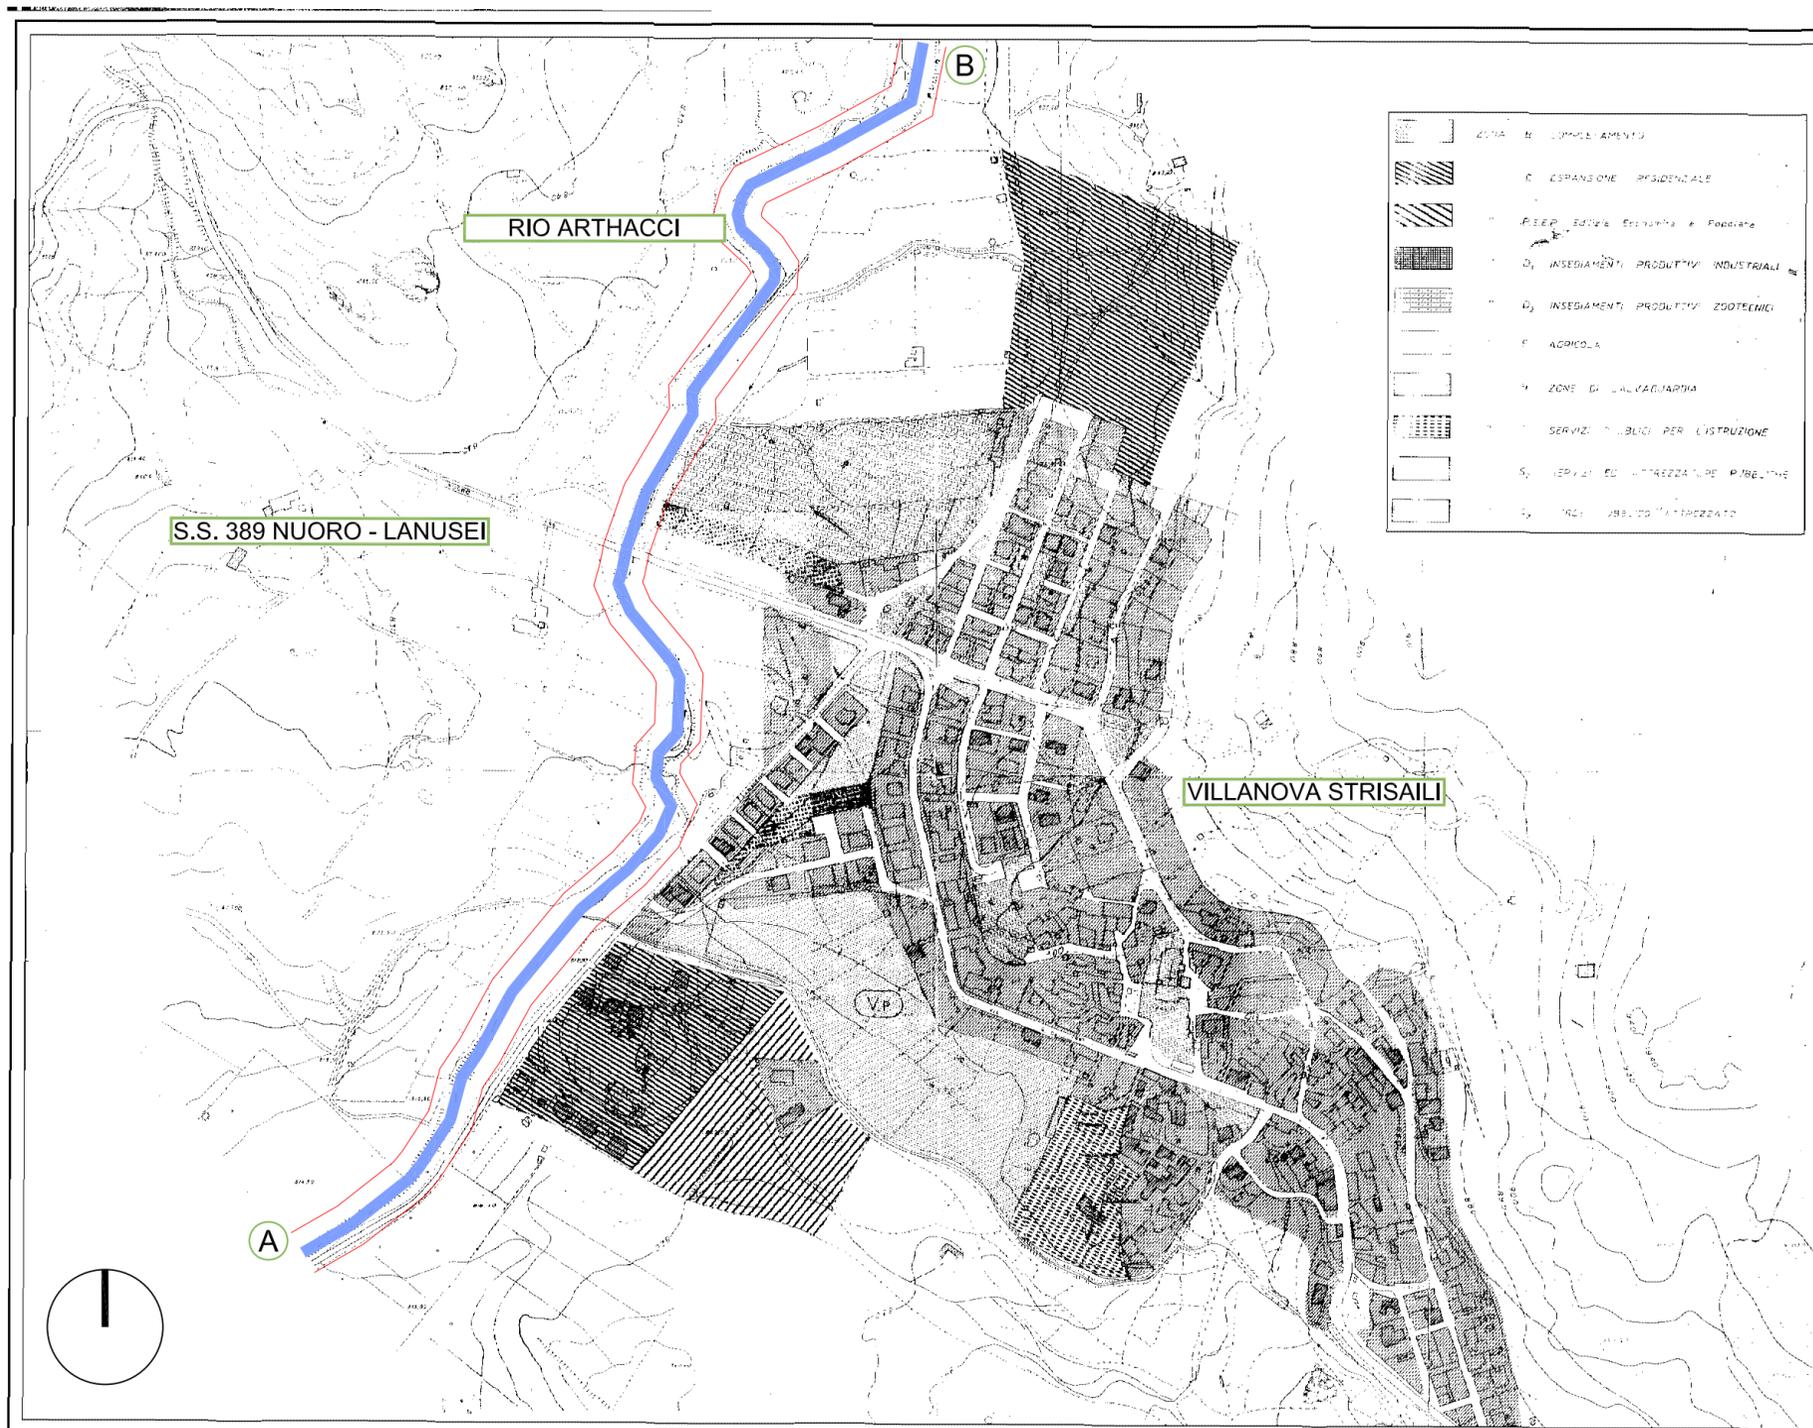

LEGENDA

Area d'intervento:

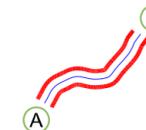

Base cartografica:
Stralcio del Piano di fabbricazione del comune di Villagrande Strisaili
frazione Villanova scala 1:5.000